


SCHEMA IMPIANTO DI RACCOLTA E TRATTAMENTO DELLE ACQUE DI PRIMA PIOGGIA

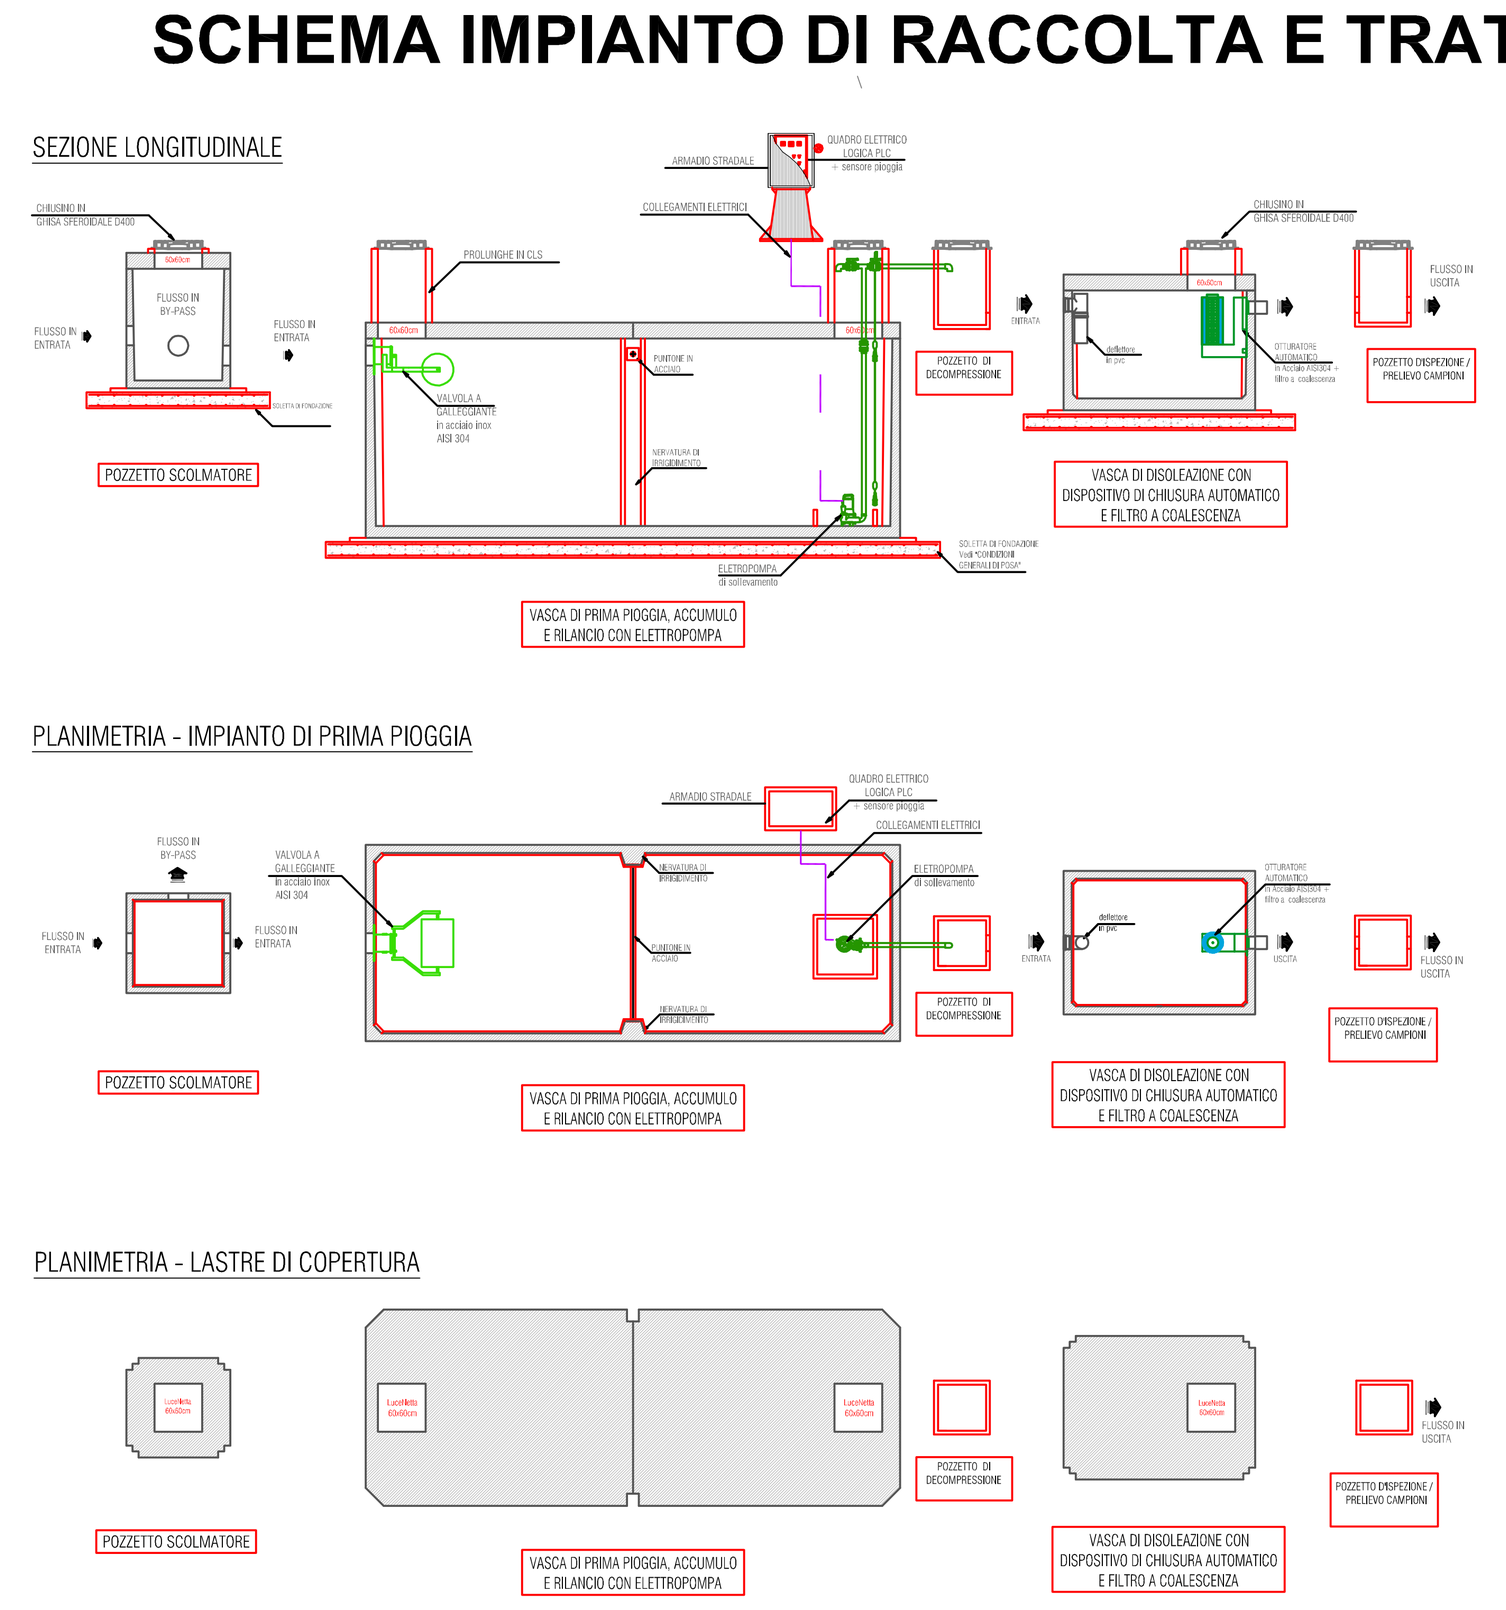





LEGENDA OPERE IDRAULICHE (ACQUE METEORICHE)

- Tubazione di deflusso delle acque meteoriche
- Pozzetti di ispezione e confluenza delle acque meteoriche
- Punti di scarico in mare delle acque meteoriche
- Impianti di raccolta e trattamento delle acque meteoriche di prima pioggia

Legenda:

- Linea S.U.A
- Linea PRUSST
- Perimetro aree di intervento di proprietà del soggetto attuatore esterne al PRUSST / S.U.A.
- Dividente su confine demaniale
- AP1 — Area ceduta al Comune di Cipressa, come ampliamento parcheggio PP1. Sup. mq. 148
- AP3 — Area ceduta al Comune di Cipressa, come pista ciclabile e passeggiata a mare. Sup. mq. 1.535 (ml. 343)
- AP3* — Area demaniale destinata a sedime pista ciclabile e passeggiata a mare. Sup. mq. 287 (ml. 57)
- AP4 — Area ceduta al Comune di Cipressa, come pista ciclabile e passeggiata a mare. Sup. mq. 154 (ml. 31)
- Vp — Area di verde pubblico. Sup. complessiva mq. 1.546
- PP — Parcheggi pubblici PP2 e PP3. Sup. complessiva mq. 813
- PP1bis — Parcheggio pubblico interrato. Sup. mq. 486
- Proprietà di Enti pubblici

SUPERFICI PRIVATE ASSOGGETTATE A SERVITÙ DI USO PUBBLICO :

- Viabilità (collegamento PP1 - PP2) Sup. mq. 483 N.B. Non computata nel calcolo degli standard
- Viabilità privata a cielo libero . Sup. mq. 492
- Viabilità privata a cielo libero soggetta a servitù di uso pubblico esclusivamente pedonale/ciclabile mq. 1.074
- Verde privato e condominiale Sup. complessiva mq. 2.684
- Corpi di fabbrica ad 1 piano fuori terra
- Corpi di fabbrica a 2 piani fuori terra
- Corpi di fabbrica a 3 piani fuori terra

STUDIO GEOLOGICO TECNICO AMBIENTALE

Dott. Geol. ANDREA VALENTE ARNALDI

Geotecnica - Geofisica - Prove geotecniche e geomeccaniche in sito e di laboratorio
Sondaggi geognostici - Palificazioni - Tiranti - Consolidamenti - Monitoraggio geotecnico e strutturale
Verifiche di stabilità di pendii e di fronti di scavo - Bonifiche movimenti franosi
Idrogeologia - Pozzi per acqua - Geotermia - Opere sotterranee (Tunnel) - Discariche - Cave - Dighe
Idrologia e Idraulica - Sistemazioni fluviali e marittime - Ingegneria naturalistica
Valutazione d'Impatto Ambientale (VIA) - Valutazione Ambientale Strategica (VAS)
Studi di Prefattibilità e Fattibilità Ambientale - Valutazione d'Incidenza Ambientale
Caratterizzazioni, bonifiche e recuperi ambientali - Consulenze ambientali - Utilizzazione terre e rocce da scavo
Pianificazione territoriale - Piani di Protezione Civile
Valutazione rischio sismico, idrogeologico e ambientale

Provincia	IMPERIA	Comune	CIPRESSA
Oggetto	S.U.A. PER ZONA DI PIANIFICAZIONE PRUSST INTERVENTO 8.60 AF ZONA LTR Riqualificazione del litorale Torre dei Marmi Zona litoranea Camping Cipressa **TAVOLA UNICA** SISTEMA DI GESTIONE DELLE ACQUE METEORICHE SUPERFICIALI INTERCETTATE DALLE SUPERFICI IMPEMEABILI IN PROGETTO		
Committente	Denominazione	SOCIETA' HANBURY s.r.l.	
	Indirizzo	Corso Re Umberto 23 - TORINO	
	Progettisti	Dott. Arch. Flavio GAUDINO Via Piani 28 - IMPERIA Dott. Arch. Cristina MENEGOZZO Via Volturno 6/A - TORINO	
Il Tecnico	Dott. Geol. Andrea VALENTE ARNALDI		
Codice documento	16.CIP.HANBURY.s.m.c.		

Rev.	Copie	Data	Redazione	Verifica	Approvazione	Descrizione
01	n. 3	30.06.2016	Geol. A. Valente Arnaldi	Geol. A. Valente Arnaldi	Geol. A. Valente Arnaldi	1° emissione

18038 SANREMO (IM) - Via Manzoni 61 (Piazza Colombo) - Tel./Fax 0184.570051
10124 TORINO - Via Denina 3 (Giardini Reali) - Tel./Fax 011.6960115
12042 BRA (CN) - Strada San Michele 14 - Tel./Fax 0172.44016
335.6458897
E-mail : geostudiovalente@tiscali.it
www.geostudiovalente.com