
DIMOSTRAZIONE SUPERFICI AREE PUBBLICHE


Parcheggio PP1 bis

piano interrato

Misure	Sup.
0.5*(30.642+7.320)*1.692	32.113 m²
0.5*(30.932+30.642)*3.108	95.689 m²
0.5*(0.573*7.603)	2.179 m²
0.5*(36.189+7.603)*3.799	83.173 m²
0.5*(36.231+36.189)*0.394	14.262 m²
0.5*(35.540+36.231)*7.226	259.290 m²
SUP. PP1 bis	486.706 m²

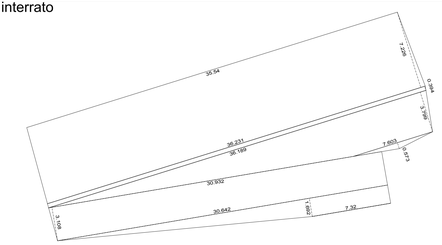


Parcheggio interrato PP1 bis
scala 1:200

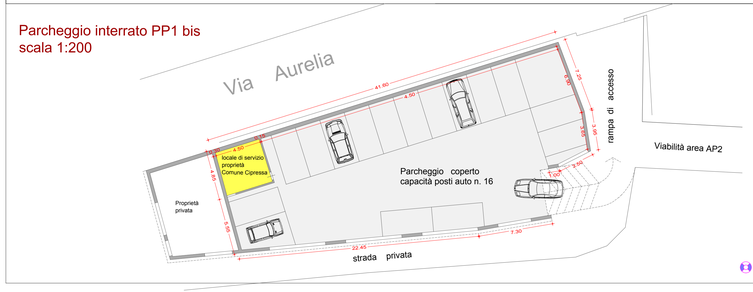


DIMOSTRAZIONE SUPERFICI AREE PUBBLICHE

Parcheggio PP2

Misure	Sup.
0.5*(5.277*24.529)	64.720 m²
0.5*(2.567*24.780)	31.805 m²
0.5*(0.765*10.525)	4.026 m²
0.5*(8.892*28.762)	127.876 m²
0.5*(5.682*28.762)	81.713 m²
0.5*(0.292*13.139)	1.918 m²
0.5*(0.827*17.913)	7.407 m²
0.5*(0.920*16.064)	7.389 m²
0.5*(1.299*14.954)	9.713 m²
0.5*(1.610*14.036)	11.298 m²
0.5*(1.868*13.657)	12.755 m²
0.5*(1.380*14.228)	9.817 m²
SUP. PP2	370.437 m²

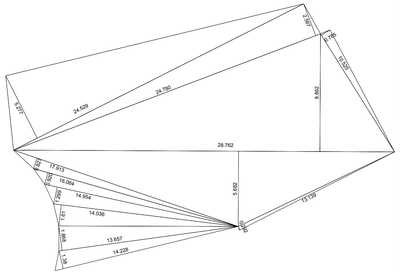


PARCHEGGIO PUBBLICO PP2
scala 1:200

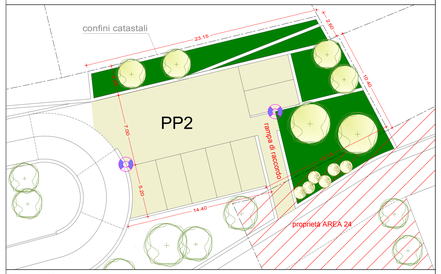


DIMOSTRAZIONE SUPERFICI AREE PUBBLICHE

Parcheggio PP3

Misure	Sup.
0.5*(0.492*0.034)	0.008 m²
0.5*(0.492+3.694)*6.241	13.062 m²
0.5*(3.694+2.090)*8.042	23.255 m²
0.5*(46.571+46.853)*6.973	325.721 m²
0.5*(46.853+45.218)*0.324	14.928 m²
0.5*(45.218+33.989)*0.902	35.742 m²
0.5*(33.989+29.500)*0.252	8.006 m²
0.5*(29.500+20.320)*0.508	12.650 m²
0.5*(0.982*7.568)	3.717 m²
0.5*(12.751*0.982)	6.263 m²
SUP. PP3 :	443.352 m²

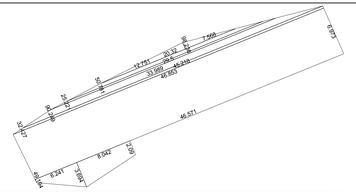

Sup. totale PP1 bis + PP2 + PP3 : 1.297,521 m²

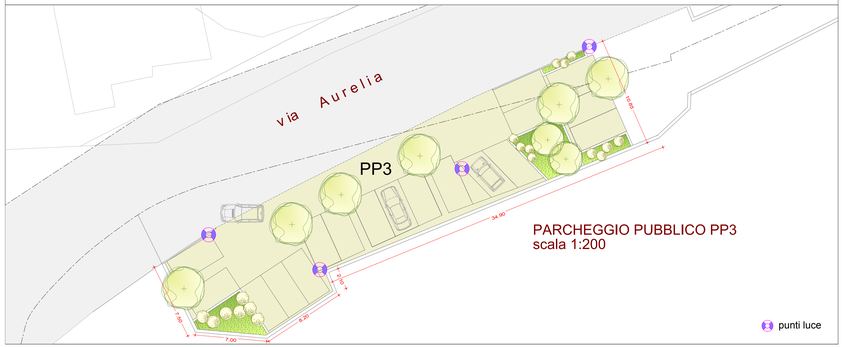


PARCHEGGIO PUBBLICO PP3
scala 1:200

punti luce


DIMOSTRAZIONE SUPERFICI AREE PUBBLICHE

Area Pubblica AP1

Misure	Sup.
0.5*(23.483+26.366)*0.207	5.165 m²
0.5*(26.366+20.774)*3.859	90.968 m²
0.5*(20.774+12.512)*2.428	40.408 m²
0.5*(1.849*12.986)	12.005 m²
SUP. AP1:	148.546 m²

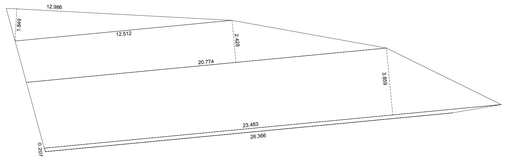

AREA PUBBLICA AP1
Parcheggio pubblico PP1
scala 1:200

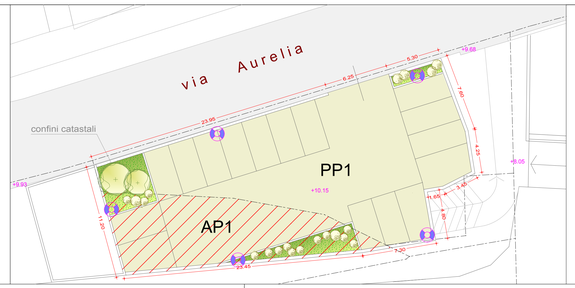


punti luce


DIMOSTRAZIONE SUPERFICI AREE PUBBLICHE

Area Pubblica AP2

Misure	Sup.
0.5*(40.702+51.890)*2.860	132.408 m²
0.5*(51.890+40.981)*2.358	109.516 m²
0.5*(1.617*40.981)	33.133 m²
0.5*(1.676*14.691)	12.311 m²
0.5*(15.386+14.881)*1.538	23.277 m²
0.5*(2.301*14.881)	17.120 m²
0.5*(16.526+2.921)*3.110	30.236 m²
0.5*(0.577*2.921)	0.842 m²
0.5*(3.403*12.688)	21.588 m²
0.5*(10.795+9.723)*2.505	25.695 m²
0.5*(4.600*9.723)	22.363 m²
0.5*(0.087*2.588)	0.113 m²
0.5*(3.576+1.917)*1.075	2.953 m²
0.5*(0.913*1.917)	0.875 m²
0.5*(1.496*4.618)	3.454 m²
0.5*(1.499*4.666)	3.497 m²
0.5*(1.803*4.666)	4.206 m²
0.5*(1.263*4.944)	3.122 m²
0.5*(1.282*4.944)	3.169 m²
0.5*(1.810*4.640)	4.199 m²
0.5*(1.281*4.904)	3.141 m²
0.5*(1.404*4.904)	3.443 m²
0.5*(2.000*4.590)	4.590 m²
0.5*(1.268*4.750)	3.011 m²
0.5*(1.613*4.750)	3.831 m²
0.5*(1.501*4.549)	3.414 m²
0.5*(1.262*4.670)	2.947 m²
0.5*(1.990*4.670)	4.647 m²
SUP. AP2 :	483.101 m²

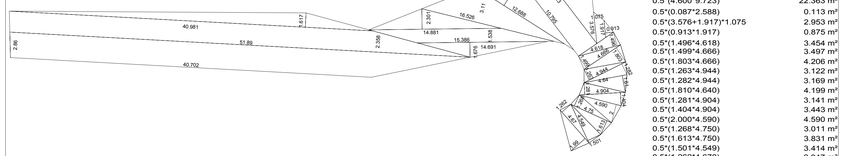

AREA PUBBLICA AP2
scala 1:200

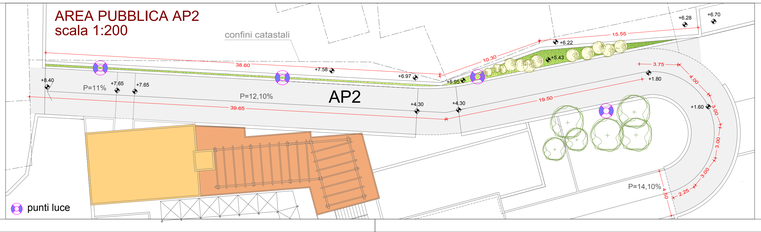

punti luce

RIEPILOGO AREE CEDUTE

			arrotondamenti
Area pubblica AP1	Superficie	148.546 m²	148 m²
Parcheggio PP1 bis	Superficie	486.706 m²	486 m²
Parcheggio PP2	Superficie	370.437 m²	370 m²
Parcheggio PP3	Superficie	443.352 m²	443 m²
Verde Pubblico VP1 *	Superficie	720.870 m²	720 m²
Verde Pubblico VP2 *	Superficie	656.614 m²	656 m²
Verde Pubblico VP3 *	Superficie	170.263 m²	170 m²
		Sup.Totale	2.993 m²

* Vedi allegato B/4.2

RIEPILOGO AREE CEDUTE AD USO PUBBLICO

Area pubblica AP2	Superficie	483.101 m²

Regione Liguria
Provincia di Imperia
Comune di Cipressa

S.U.A. PER ZONA DI PIANIFICAZIONE PRUSST
INTERVENTO 8.60 AF ZONA LTR
Riqualificazione del litorale TORRE DEI MARMI

LOCALITA': zona litoranea Camping Cipressa

Allegato
alla tabellla dati
di progetto

B/4.1

RIADOZIONE DA PARTE DEL COMMISSORIO STRAORDINARIO (con poteri della Giunta Comunale) in ottemperanza della Nota PG/2015/221241 in data 15.12.2015 della REGIONE LIGURIA DIPARTIMENTO PIANIFICAZIONE TERRITORIALE SETTORE URBANISTICA - PROCEDIMENTI CONCERTATIVI

STANDARD :
ai sensi della L.R. 24/87 art.3 - lett. e
- Calcolo superfici aree pubbliche
- Elaborati grafici esplicativi

data:
aggiornamento marzo 2016

Soggetto attuatore: Societa' Hanbury S.r.l.
c.so Re Umberto 23 - Torino

Proprietari : Societa' Hanbury S.r.l.
Mancardi Giuseppe
Oreggia Caterina

I Progettisti:

Dott. Arch. Flavio Gaudino
via Piani n. 28 - Imperia
E-mail: arch.gaudino@libero.it

Dott. Arch. Cristina Menegozzo
via Volturno 6/A - Torino
E-mail: cmenegozzo@tiscali.it