

DIMOSTRAZIONE SUPERFICI AREE PUBBLICHE

Area verde Vp1

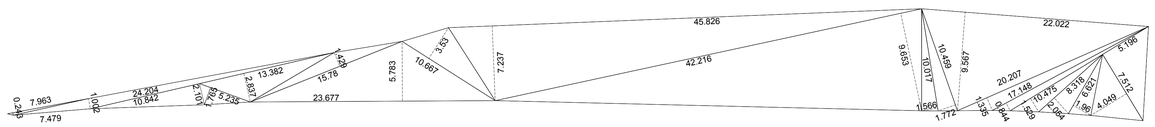


Misure	Sup.
0.5*(0.243*7.963)	0.968 m²
0.5*(0.996*7.479)	3.724 m²
0.5*(2.101*10.842)	11.389 m²
0.5*(24.204*1.002)	12.120 m²
0.5*(1.765*5.235)	4.610 m²
0.5*(2.837*13.382)	18.982 m²
0.5*(1.429*15.780)	11.275 m²
0.5*(5.783*23.677)	68.462 m²
0.5*(3.530*10.667)	18.827 m²
0.5*(7.237*45.826)	165.821 m²
0.5*(9.653*42.216)	203.755 m²
0.5*(1.566*10.017)	7.843 m²
0.5*(1.772*10.459)	9.266 m²
0.5*(9.567*22.022)	105.342 m²
0.5*(1.335*20.207)	13.488 m²
0.5*(0.844*17.148)	7.236 m²
0.5*(1.529*10.475)	8.008 m²
0.5*(2.054*8.318)	8.542 m²
0.5*(1.960*6.621)	6.489 m²
0.5*(4.049*7.512)	15.208 m²
0.5*(5.196*7.512)	19.515 m²
SUP. Vp1	720.870 m²

Area verde Vp3

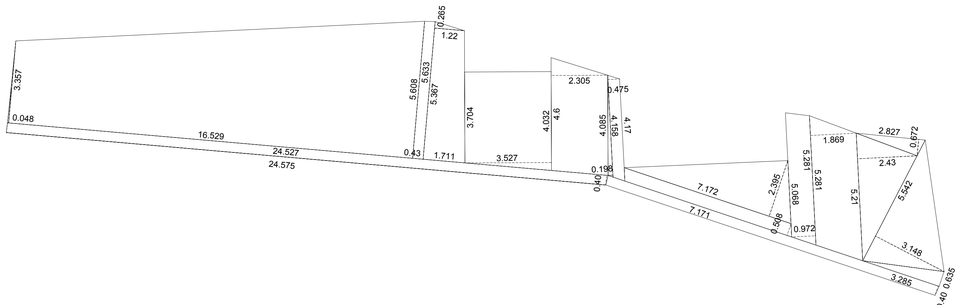

Misure	Sup.
0.5*(0.048*3.357)	0.081 m²
0.5*(5.608+3.357)*16.529	74.088 m²
0.5*(5.633+5.608)*0.430	2.416 m²
0.5*(0.265*1.220)	0.162 m²
0.5*(1.711+1.220)*5.367	7.868 m²
0.5*(4.032+3.704)*3.527	13.643 m²
0.5*(4.600+4.085)*2.305	10.010 m²
0.5*(4.170+4.158)*0.475	1.977 m²
0.5*(0.198*4.158)	0.411 m²
0.5*(7.171+7.172)*0.508	3.642 m²
0.5*(2.395*7.172)	8.588 m²
0.5*(5.281+5.068)*0.972	5.031 m²
0.5*(5.281+5.210)*1.869	9.803 m²
0.5*(2.430*5.210)	6.330 m²
0.5*(0.672*2.827)	0.950 m²
0.5*(3.148*5.542)	8.723 m²
0.5*(3.285*0.635)	1.043 m²
0.5*(24.575+24.527)*0.400	9.820 m²
0.5*(14.231+14.155)*0.400	5.677 m²
SUP. Vp3	170.263 m²

Area verde Vp2

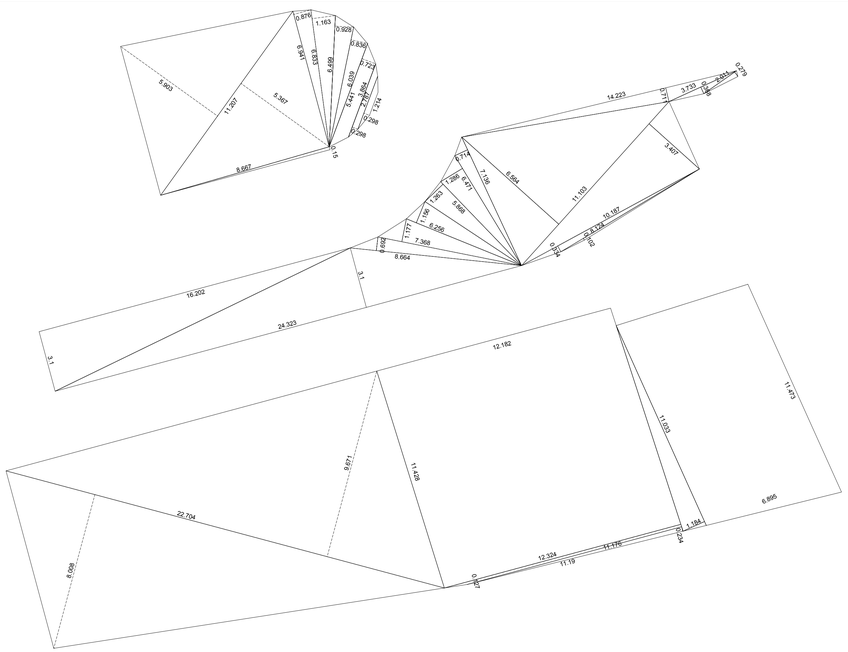


Misure	Sup.
0.5*(5.903*11.207)	33.077 m²
0.5*(11.207*5.367)	30.076 m²
0.5*(8.667*0.150)	0.650 m²
0.5*(0.876*6.941)	3.040 m²
0.5*(1.163*6.833)	3.973 m²
0.5*(0.928*6.499)	3.015 m²
0.5*(0.836*6.039)	2.524 m²
0.5*(5.441+3.864)*0.723	3.365 m²
0.5*(3.864+2.787)*0.299	0.994 m²
0.5*(2.787+1.214)*0.299	0.598 m²
somma parziale	81.312 m²


Misure	Sup.
0.5*(16.202*3.100)	25.112 m²
0.5*(24.323*3.100)	37.701 m²
0.5*(0.692*8.664)	2.998 m²
0.5*(1.177*7.368)	4.336 m²
0.5*(1.156*6.256)	3.616 m²
0.5*(1.263*5.868)	3.705 m²
0.5*(1.286*6.471)	4.161 m²
0.5*(0.714*7.136)	2.547 m²
0.5*(6.564*11.103)	36.440 m²
0.5*(0.711*14.223)	5.056 m²
0.5*(0.368*3.733)	0.687 m²
0.5*(0.279*1.901)	0.280 m²
0.5*(3.407*9.600)	18.914 m²
0.5*(0.334*10.187)	1.701 m²
0.5*(0.102*8.124)	0.414 m²
somma parziale	147.668 m²

Misure	Sup.
0.5*(8.008*22.704)	90.906 m²
0.5*(9.671*22.704)	109.78 m²
0.5*(11.473+11.033)*6.895	77.591 m²
0.5*(1.184*11.033)	6.531 m²
0.5*(12.182+12.324)*11.428	140.022 m²
0.5*(12.324+11.176)*0.127	1.495 m²
0.5*(0.234*11.190)	1.309 m²
somma parziale	427.634 m²
SUP. totale Vp2	656.614 m²

Verde Pubblico VP	1.546 m²

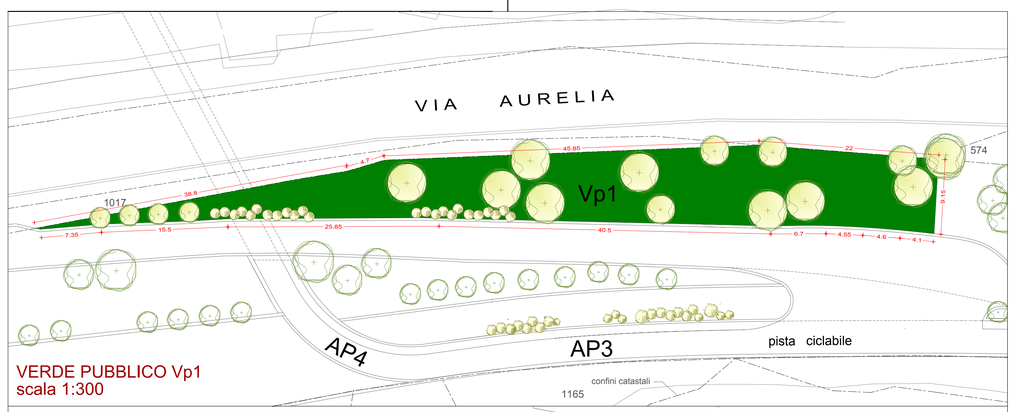


VERDE PUBBLICO Vp1
scala 1:300

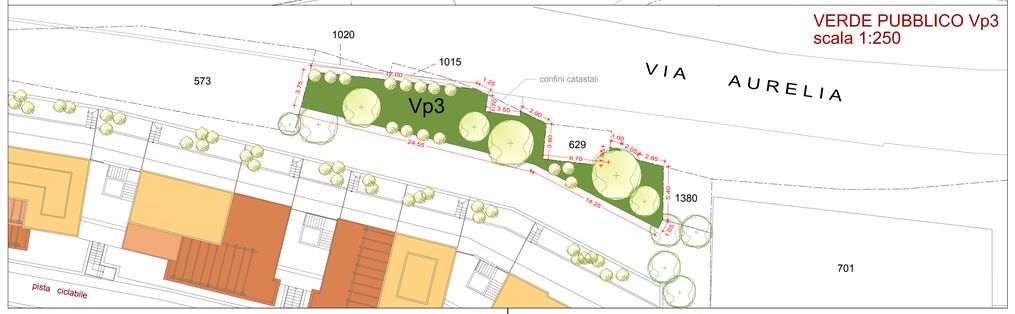

VERDE PUBBLICO Vp3
scala 1:250

VERDE PUBBLICO Vp
scala 1:250

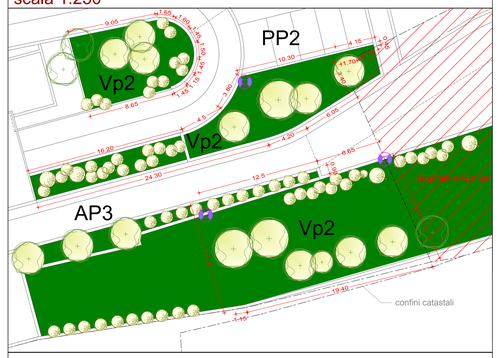

RIEPILOGO AREE CEDUTE

			arrotondamenti
Area pubblica AP1 *	Superficie	148.546 m²	148 m²
Parcheggio PP1 bis *	Superficie	486.706 m²	486 m²
Parcheggio PP2 *	Superficie	370.437 m²	370 m²
Parcheggio PP3 *	Superficie	443.352 m²	443 m²
Verde Pubblico VP1	Superficie	720.870 m²	720 m²
Verde Pubblico VP2	Superficie	656.614 m²	656 m²
Verde Pubblico VP3	Superficie	170.263 m²	170 m²
		Sup.Totale	2.993 m²

* Vedi allegato B/4.1

RIEPILOGO AREE CEDUTE AD USO PUBBLICO

Area pubblica AP2	Superficie	483.101 m²

Regione Liguria
Provincia di Imperia
Comune di Cipressa

S.U.A. PER ZONA DI PIANIFICAZIONE PRUSST
INTERVENTO 8.60 AF ZONA LTR
Riqualificazione del litorale TORRE DEI MARMI

LOCALITA': zona litoranea Camping Cipressa

Allegato
alla tabellla dati
di progetto

B/4.2

RIADOZIONE DA PARTE DEL COMMISSORIO STRAORDINARIO
(con poteri della Giunta Comunale)
in ottemperanza della Nota PG/2015/221241 in data 15.12.2015 della
REGIONE LIGURIA DIPARTIMENTO PIANIFICAZIONE TERRITORIALE
SETTORE URBANISTICA - PROCEDIMENTI CONCERTATIVI

STANDARD :
ai sensi della L.R. 24/87 art.3 - lett. e
- Calcolo superfici aree pubbliche
- Elaborati grafici esplicativi

data:
aggiornamento marzo 2016

Soggetto attuatore: Societa' Hanbury S.r.l.
c.so Re Umberto 23 - Torino

Proprietari : Societa' Hanbury S.r.l.
Mancardi Giuseppe
Oreggia Caterina

I Progettisti:

Dott. Arch. Flavio Gaudino
via Piani n. 28 - Imperia
E-mail: arch.gaudino@libero.it

Dott. Arch. Cristina Menegozzo
via Volturno 6/A - Torino
E-mail: cmenegozzo@tiscali.it