Regione Liguria
Provincia di Imperia
Comune di Cipressa

S.U.A. PER ZONA DI PIANIFICAZIONE PRUSST
INTERVENTO 8.60 AF ZONA LTR
Riqualificazione del litorale TORRE DEI MARMI

LOCALITA': zona litoranea Camping Cipressa

Allegato
alla tabellla dati di progetto

B1/2

RIADOZIONE DA PARTE DEL COMMISSORIO STRAORDINARIO
(con poteri della Giunta Comunale)
in ottemperanza della Nota PG/2015/221241 in data 15.12.2015 della
REGIONE LIGURIA DIPARTIMENTO PIANIFICAZIONE TERRITORIALE
SETTORE URBANISTICA - PROCEDIMENTI CONCERTATIVI

Individuazione superficie coperta

data: aggiornamento marzo 2016

scala: 1: 500


Soggetto attuatore: Societa' Hanbury S.r.l.
c.so Re Umberto 23 - Torino

Proprietari : Societa' Hanbury S.r.l.
Mancardi Giuseppe
Oreggia Caterina

I Progettisti:

Dott. Arch. Flavio Gaudino
via Piani n. 28 - Imperia
E-mail: arch.gaudino@libero.it


Dott. Arch. Cristina Menegozzo
via Volturno 6/A - Torino
E-mail: cmenegozzo@tiscali.it

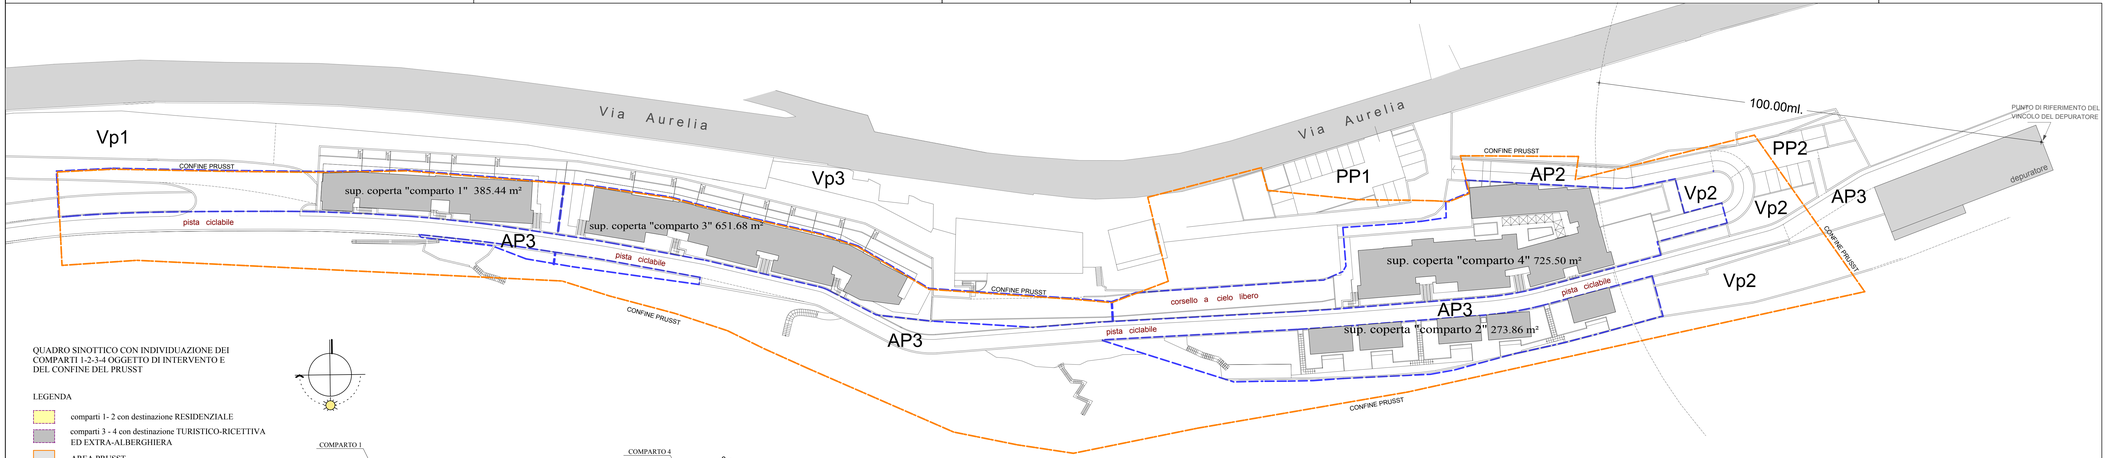

QUADRO SINOTTICO CON INDIVIDUAZIONE DEI COMPARTI 1-2-3-4 OGGETTO DI INTERVENTO E DEL CONFINE DEL PRUSST

LEGENDA

- comparti 1- 2 con destinazione RESIDENZIALE
- comparti 3 - 4 con destinazione TURISTICO-RICETTIVA ED EXTRA-ALBERGHIERA
- AREA PRUSST
- confine area PRUSST
- sezioni di progetto

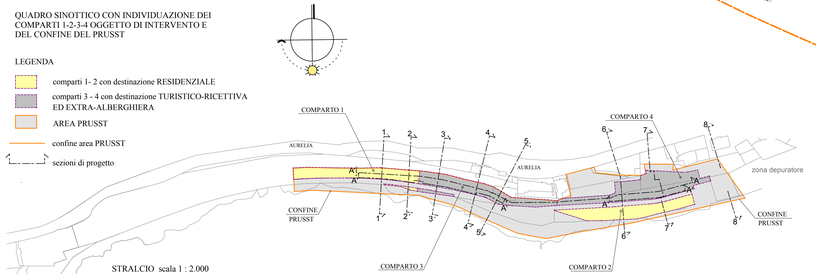

STRALCIO scala 1 : 2.000

TOTALE SUPERFICIE COPERTA:
comparto 1 + comparto 2 = mq. 385.44 + mq. 273.86 = mq. 659.30
comparto 3 + comparto 4 = mq. 651.68 + mq. 725.50 = mq. 1377.18
Totale mq. 2036.48