Regione Liguria
Provincia di Imperia
Comune di Cipressa

S.U.A. PER ZONA DI PIANIFICAZIONE PRUSST
INTERVENTO 8.60 AF ZONA LTR
Riqualificazione del litorale TORRE DEI MARMI

LOCALITA': zona litoranea Camping Cipressa

Tavola
10/1

RIADOZIONE DA PARTE DEL COMMISSORIO STRAORDINARIO
(con poteri della Giunta Comunale)
in ottemperanza della Nota PG/2015/221241 in data 15.12.2015 della
REGIONE LIGURIA DIPARTIMENTO PIANIFICAZIONE TERRITORIALE
SETTORE URBANISTICA - PROCEDIMENTI CONCERTATIVI

SEZIONE LONGITUDINALE A'-A' SU CANTINE E TERRAPIENI

data: aggiornamento marzo 2016 | scala: 1:200

Soggetto attuatore: Societa' Hanbury S.r.l.
c.so Re Umberto 23 - Torino

Proprietari : Societa' Hanbury S.r.l.


Mancardi Giuseppe

Oreggia Caterina

I Progettisti:


Dott. Arch.Flavio Gaudino
via Piani n. 28 - Imperia
E-mail: arch.gaudino@libero.it

Dott. Arch. Cristina Menegozzo
via Volturno 6/A - Torino
E-mail: cmenegozzo@tiscali.it

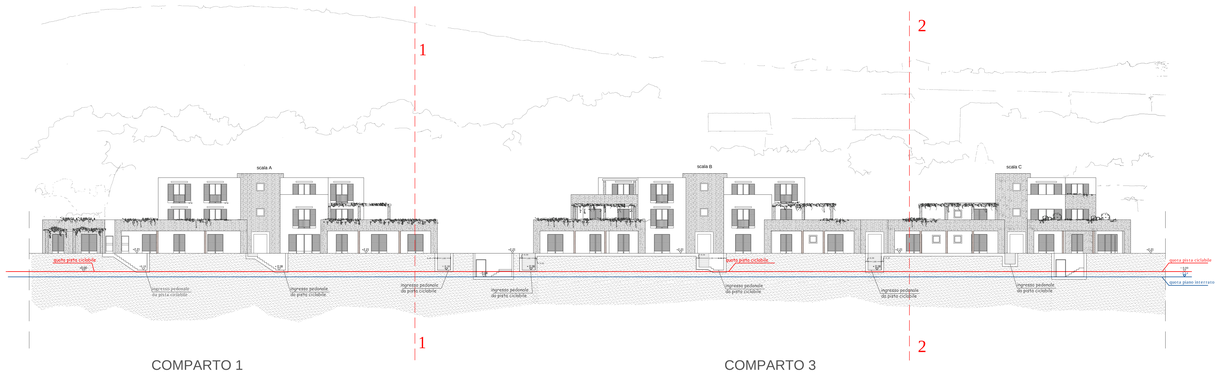

COMPARTO 1

COMPARTO 3

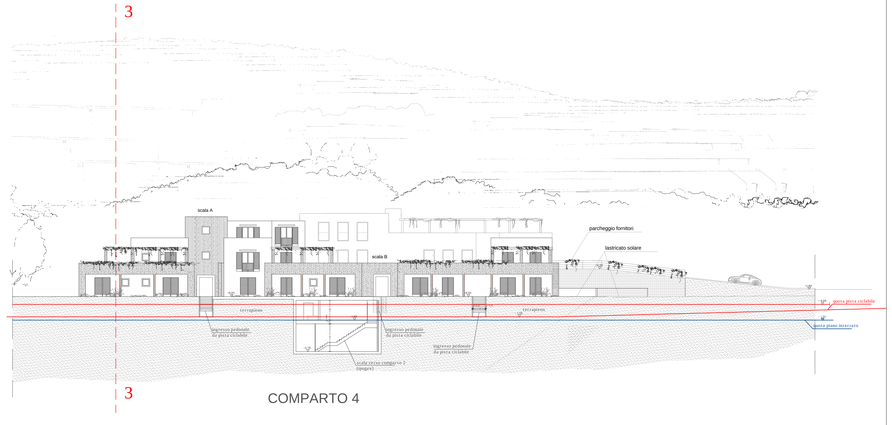


COMPARTO 4

QUADRO SINOTTICO CON INDIVIDUAZIONE DEI COMPARTI 1-2-3-4 OGGETTO DI INTERVENTO E DEL CONFINE DEL PRUSST

LEGENDA

- comparti 1- 2 con destinazione RESIDENZIALE
- comparti 3 - 4 con destinazione TURISTICO-RICETTIVA ED EXTRA-ALBERGHIERA
- AREA PRUSST
- confine area PRUSST
- sezioni di progetto

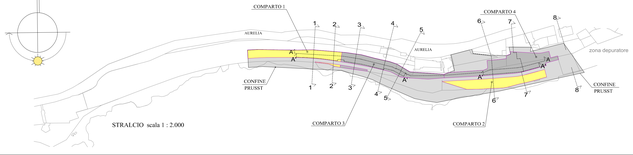

STRALCIO scala 1 : 2.000