Regione Liguria
Provincia di Imperia
Comune di Cipressa

S.U.A. PER ZONA DI PIANIFICAZIONE PRUSST
INTERVENTO 8.60 AF ZONA LTR
Riqualificazione del litorale TORRE DEI MARMI

LOCALITA': zona litoranea Camping Cipressa

Tavola

6

RIADOZIONE DA PARTE DEL COMMISSORIO STRAORDINARIO
(con poteri della Giunta Comunale)
in ottemperanza della Nota PG/2015/221241 in data 15.12.2015 della
REGIONE LIGURIA DIPARTIMENTO PIANIFICAZIONE TERRITORIALE
SETTORE URBANISTICA - PROCEDIMENTI CONCERTATIVI

INDIVIDUAZIONE COMPARTI / FABBRICATI
ai sensi della L.R. 24/87 art.3 - lett. e

data: aggiornamento marzo 2016

scala: 1: 500


Soggetto attuatore: Societa' Hanbury S.r.l.
c.so Re Umberto 23 - Torino

Proprietari : Societa' Hanbury S.r.l.
Mancardi Giuseppe
Oreggia Caterina

I Progettisti:

Dott. Arch. Flavio Gaudino
via Piani n. 28 - Imperia
E-mail: arch.gaudino@libero.it

Dott. Arch. Cristina Menegozzo
via Volturno 6/A - Torino
E-mail: cmenegozzo@tiscali.it

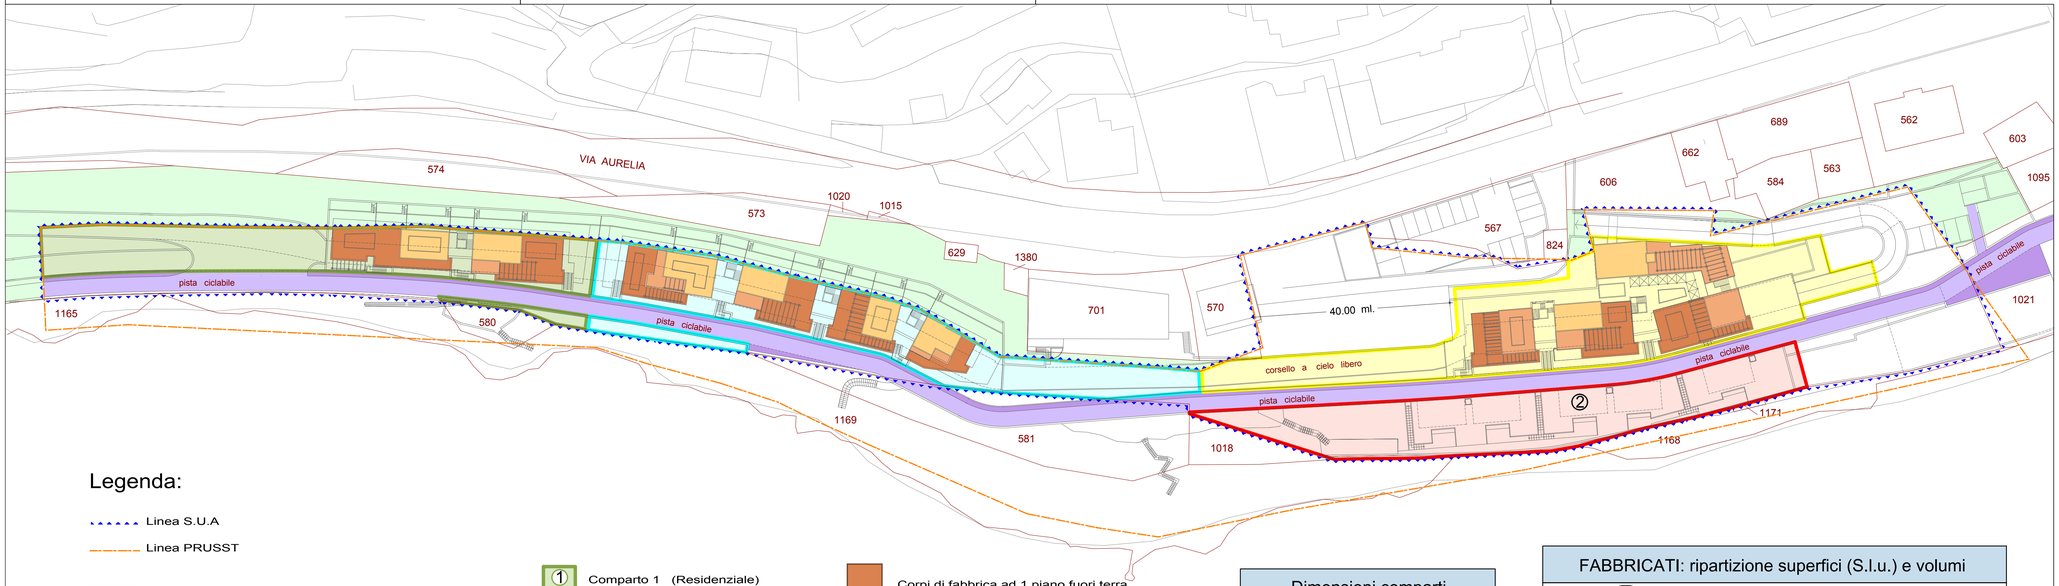

Legenda:

Linea S.U.A

Linea PRUSST

AP3 Sedime pista ciclabile e passeggiata a mare.

Proprietà Soc. Hanbury S.r.l. esterne allo SUA / PRUSST : mq. 8.780

① Comparto 1 (Residenziale)

② Comparto 2 (Residenziale)

③ Comparto 3 (Turistico /ricettivo)

④ Comparto 4 (Turistico /ricettivo)

Corpi di fabbrica ad 1 piano fuori terra

Corpi di fabbrica a 2 piani fuori terra

Corpi di fabbrica a 3 piani fuori terra

Dimensioni comparti		
Comparto ①	Superficie	1.142 mq
Comparto ②	Superficie	1.221 mq
Comparto ③	Superficie	1.322 mq
Comparto ④	Superficie	1.887 mq

FABBRICATI: ripartizione superfici (S.l.u.) e volumi				
Comparto ①	Sup.Totale	509.39 m²	Volume Totale	1553.63 m³
Comparto ②	Sup.Totale	264.20 m²	Volume Totale	805.81 m³
Comparto ③	Sup.Totale	832.41 m²	Volume Totale	2538.85 m³
Comparto ④	Sup.Totale	942.32 m²	Volume Totale	2988.61 m³
	Sup.Totale	2548.32 m²	Volume Totale	7886.90 m³