Regione Liguria
Provincia di Imperia
Comune di Cipressa

S.U.A. PER ZONA DI PIANIFICAZIONE PRUSST
INTERVENTO 8.60 AF ZONA LTR
Riqualificazione del litorale TORRE DEI MARMI

LOCALITA': zona litoranea Camping Cipressa

Tavola
9/8

RIADOZIONE DA PARTE DEL COMMISSORIO STRAORDINARIO
(con poteri della Giunta Comunale)
in ottemperanza della Nota PG/2015/221241 in data 15.12.2015 della
REGIONE LIGURIA DIPARTIMENTO PIANIFICAZIONE TERRITORIALE
SETTORE URBANISTICA - PROCEDIMENTI CONCERTATIVI

SEZIONI NEI COMPARTI 1-2-3-4
PROGETTO

ai sensi della L.R. 24/87
art.3 - lett. h

data: aggiornamento marzo 2016

scala: 1:200


Soggetto attuatore: Societa' Hanbury S.r.l.
c.so Re Umberto 23 - Torino

Proprietari : Societa' Hanbury S.r.l.
Mancardi Giuseppe
Oreggia Caterina


I Progettisti:

Dott. Arch. Flavio Gaudino
via Piani n. 28 - Imperia
E-mail: arch.gaudino@libero.it


Dott. Arch. Cristina Menegozzo
via Volturno 6/A - Torino
E-mail: cmenegozzo@tiscali.it

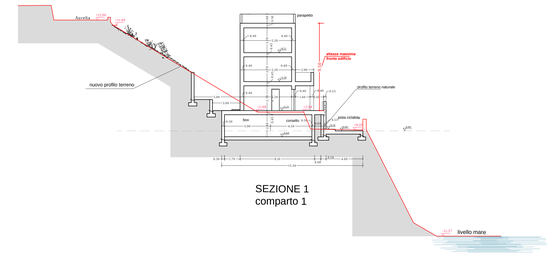


SEZIONE 1
comparto 1

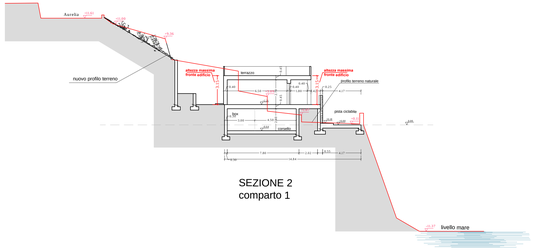


SEZIONE 2
comparto 1

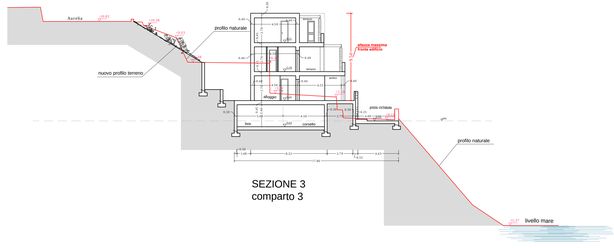


SEZIONE 3
comparto 3

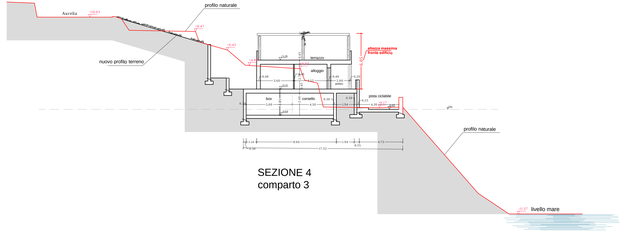


SEZIONE 4
comparto 3

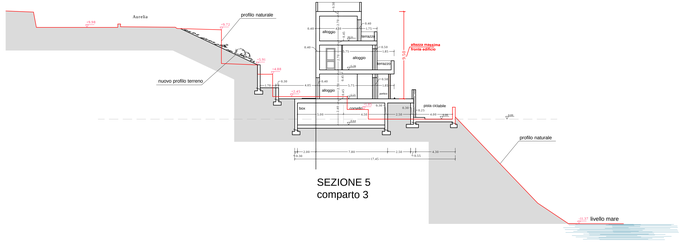

SEZIONE 5
comparto 3

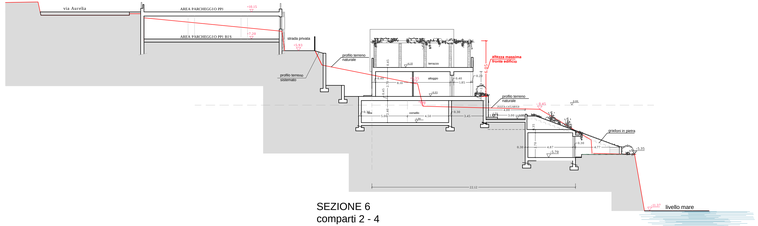

SEZIONE 6
comparti 2 - 4

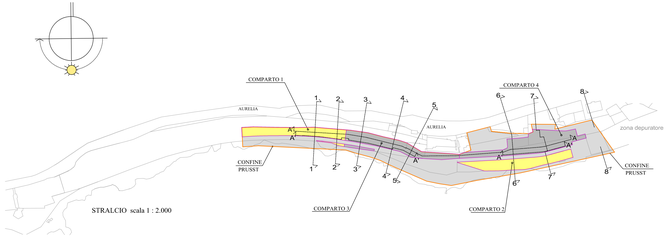


STRALCIO scala 1 : 2.000


QUADRO SINOTTICO CON INDIVIDUAZIONE DEI
COMPARTI 1-2-3-4 OGGETTO DI INTERVENTO E
DEL CONFINE DEL PRUSST

LEGENDA

- comparti 1- 2 con destinazione RESIDENZIALE
- comparti 3 - 4 con destinazione TURISTICO-RICETTIVA ED EXTRA-ALBERGHIERA
- AREA PRUSST
- confine area PRUSST
- sezioni di progetto

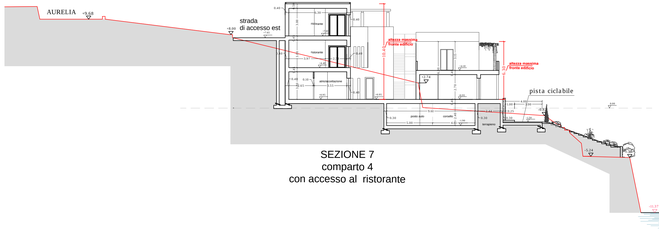

SEZIONE 7
comparto 4
con accesso al ristorante

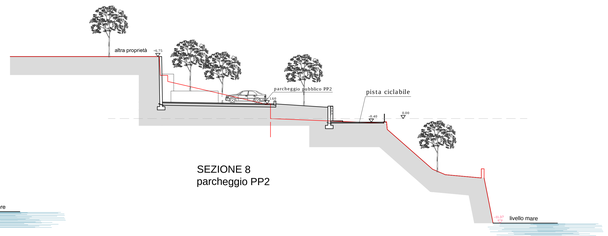

SEZIONE 8
parcheggio PP2