
SEZIONE 2-2

SCALA 1:100

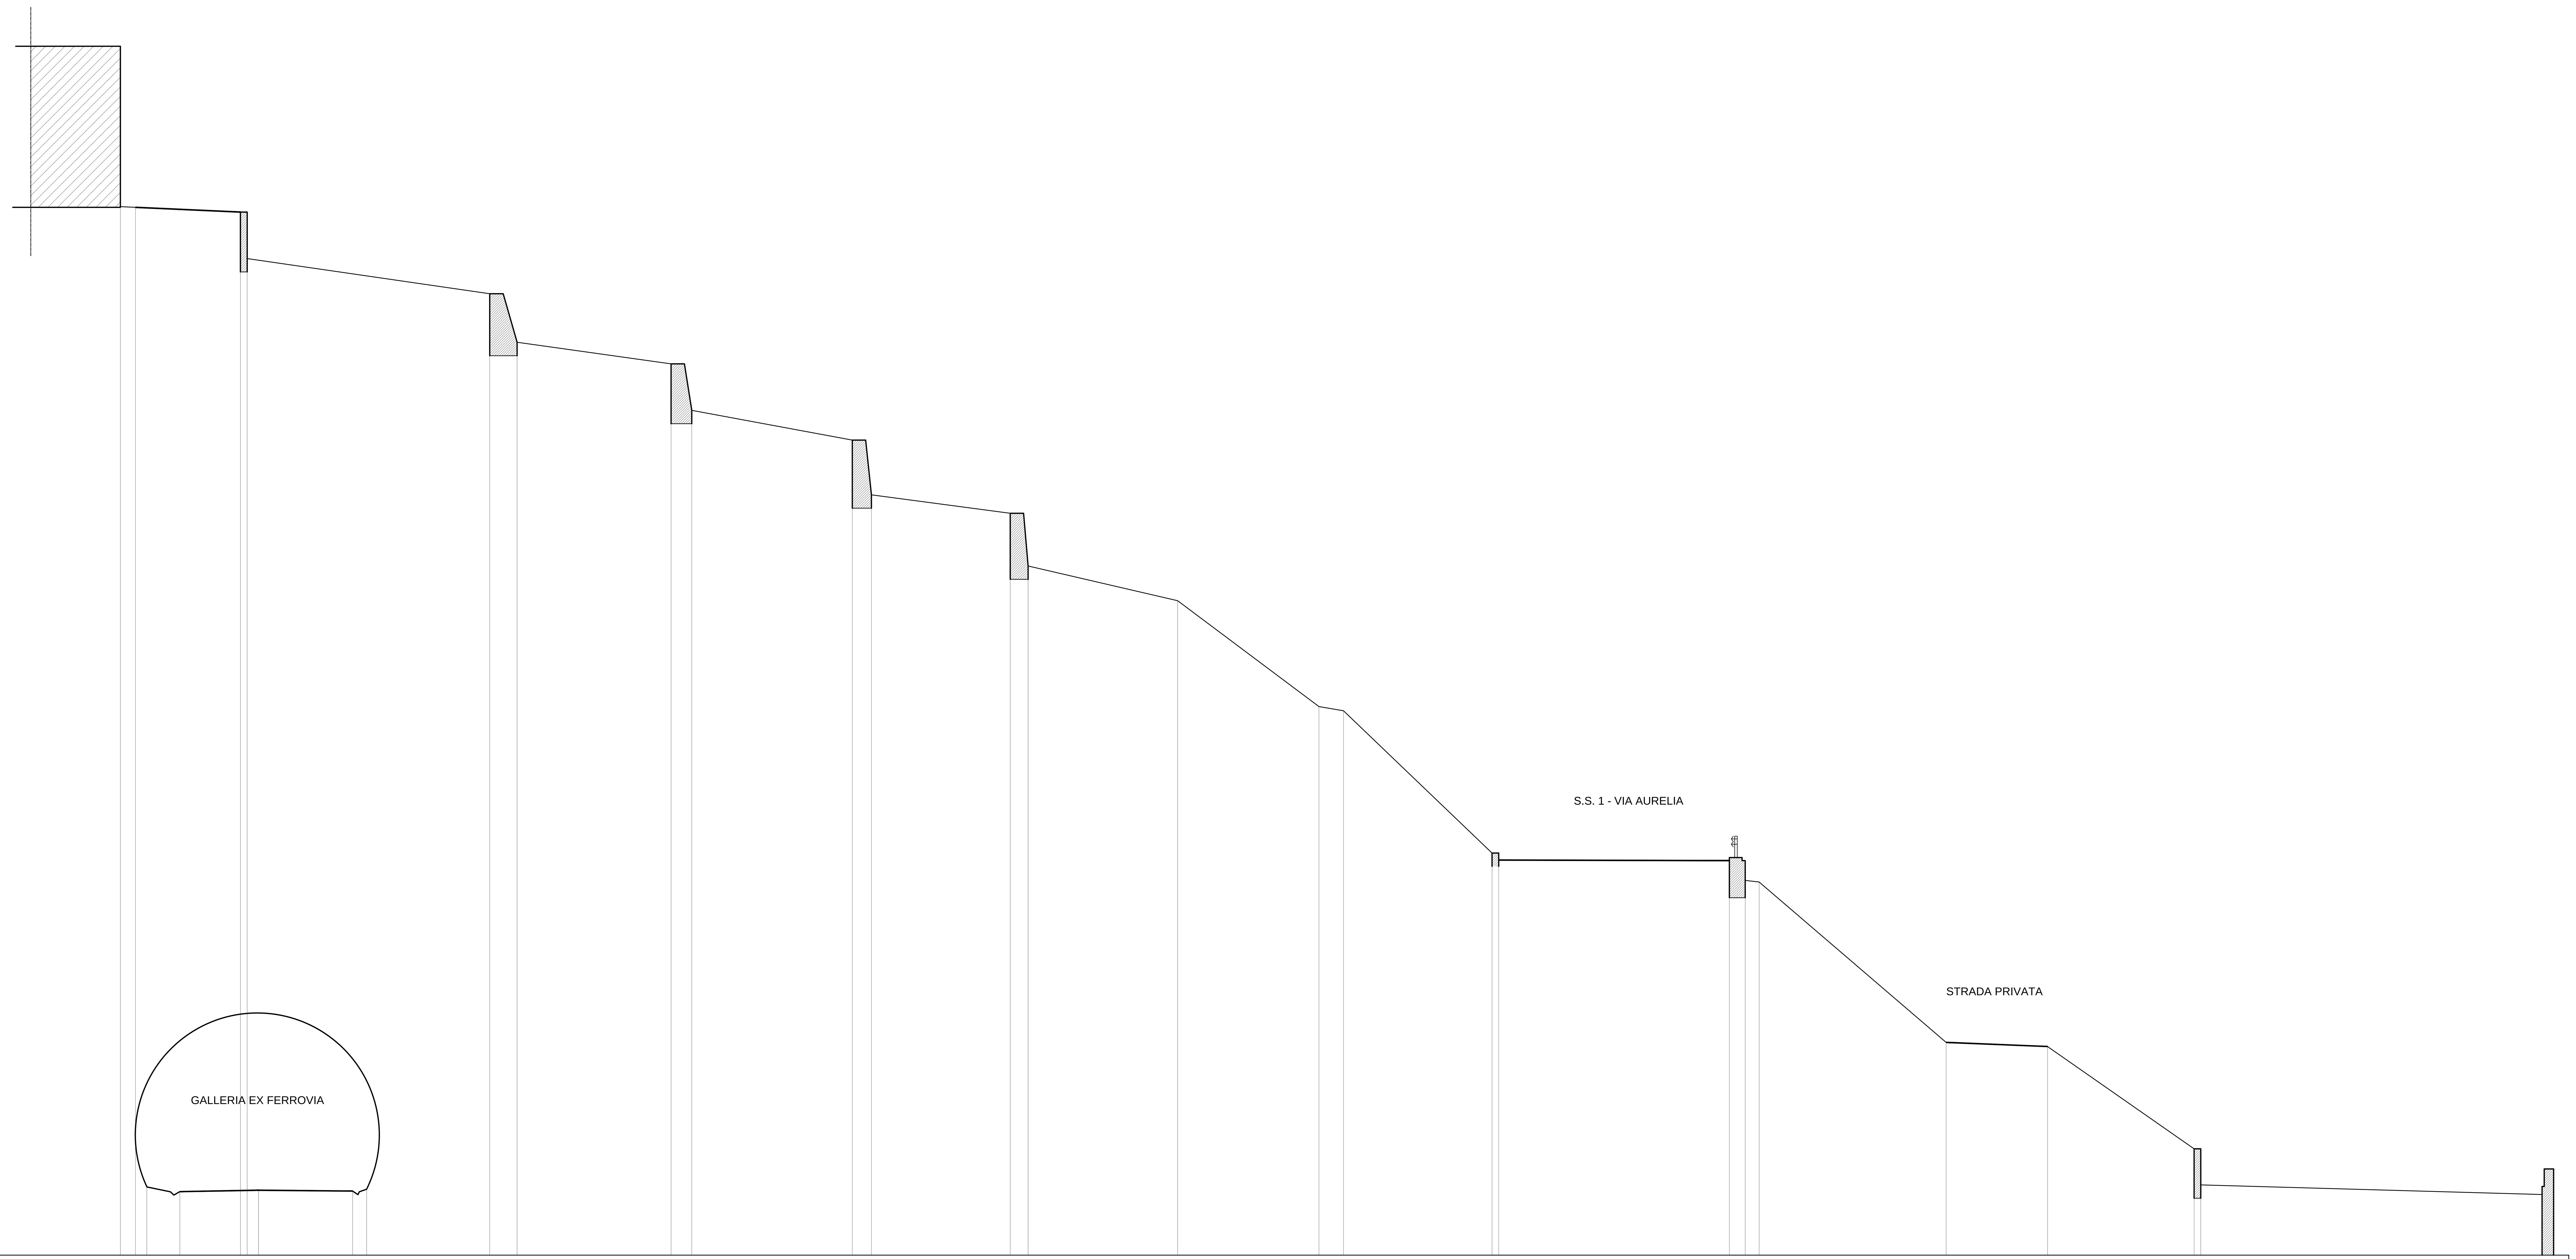

QT. RIF. 10,000

QUOTE TERRENO	49,22 · 49,42 · 12,41 · 12,41 · 49,04 · 47,30 · 12,41 · 12,42 · 12,41 · 45,99 · 44,17 · 43,36 · 41,62 · 40,51 · 38,46 · 37,77 · 35,79 · 34,50 · 30,53 · 30,38 · 25,08 · 24,79 · 24,77 · 24,03 · 23,96 · 17,96 · 17,81 · 13,98 · 12,63 · 12,27
DIST. PARZIALI TERRENO	0.56 · 1.23 · 3.93 · 2,94 · 0,26 · 3.53 · 0,52 · 9.08 · 1.02 · 5.77 · 0,77 · 6.00 · 0.72 · 5.20 · 0,67 · 5.59 · 5.29 · 0.92 · 5.55 · 0,25 · 0,60 · 0,51 · 7,00 · 3,80 · 5,48 · 0,25 · 12,77 · 4,34
DIST. PROGR. TERRENO	0.00 · 0.56 · 0.99 · 2.22 · 4.49 · 4.74 · 5.16 · 8.69 · 9.21 · 13.82 · 14.84 · 20.61 · 21.38 · 27.38 · 28.10 · 33.30 · 33.97 · 39.56 · 44.85 · 45.77 · 51.32 · 51.58 · 60.21 · 60.80 · 61.32 · 68.32 · 72.12 · 77.60 · 77.85 · 90.62

Regione Liguria
Provincia di Imperia
Comune di Cipressa

S.U.A. PER ZONA DI PIANIFICAZIONE PRUSST
INTERVENTO 8.60 AF ZONA LTR
Riqualificazione del litorale TORRE DEI MARMI

LOCALITA': zona litoranea Camping Cipressa

Tavola
01/3

RIADOZIONE DA PARTE DEL COMMISSORIO STRAORDINARIO
(con poteri della Giunta Comunale)
in ottemperanza della Nota PG/2015/221241 in data 15.12.2015 della
REGIONE LIGURIA DIPARTIMENTO PIANIFICAZIONE TERRITORIALE
SETTORE URBANISTICA - PROCEDIMENTI CONCERTATIVI

Specifica del by-pass di collegamento della pista ciclabile in progetto con la pista ciclabile esistente verso Santo Stefano
RILIEVO: Sezione 2-2

data: aggiornamento marzo 2016 | scala: 1:100

Soggetto attuatore: Societa' Hanbury S.r.l.
c.so Re Umberto 23 - Torino

Proprietari : Societa' Hanbury S.r.l.
Mancardi Giuseppe
Oreggia Caterina

I Progettisti:

Dott. Arch. Flavio Gaudino
via Piani n. 28 - Imperia
E-mail: arch.gaudino@libero.it

Dott. Arch. Cristina Menegozzo
via Volturno 6/A - Torino
E-mail: cmenegozzo@tiscali.it