
STUDIO DI GEOLOGIA
Dott.geol. Enrica Droghieri
via Borrotzu, 23 - 19020
Prati di Vezzano L. (SP) - Cell. 3397222181

PROVA PENETROMETRICA DINAMICA
DIAGRAMMA NUMERO COLPI PUNTA - Rpd

Scala 1:5

Committente:	Cinzia Calanchi	**Data:**	29.07.2003
Indagine:	costruzione autorimessa interrata	**Quota inizio:**	piano di campagna
Località:	Prati - Vezzano Ligure	**Profondità falda:**	0.00 da quota inizio

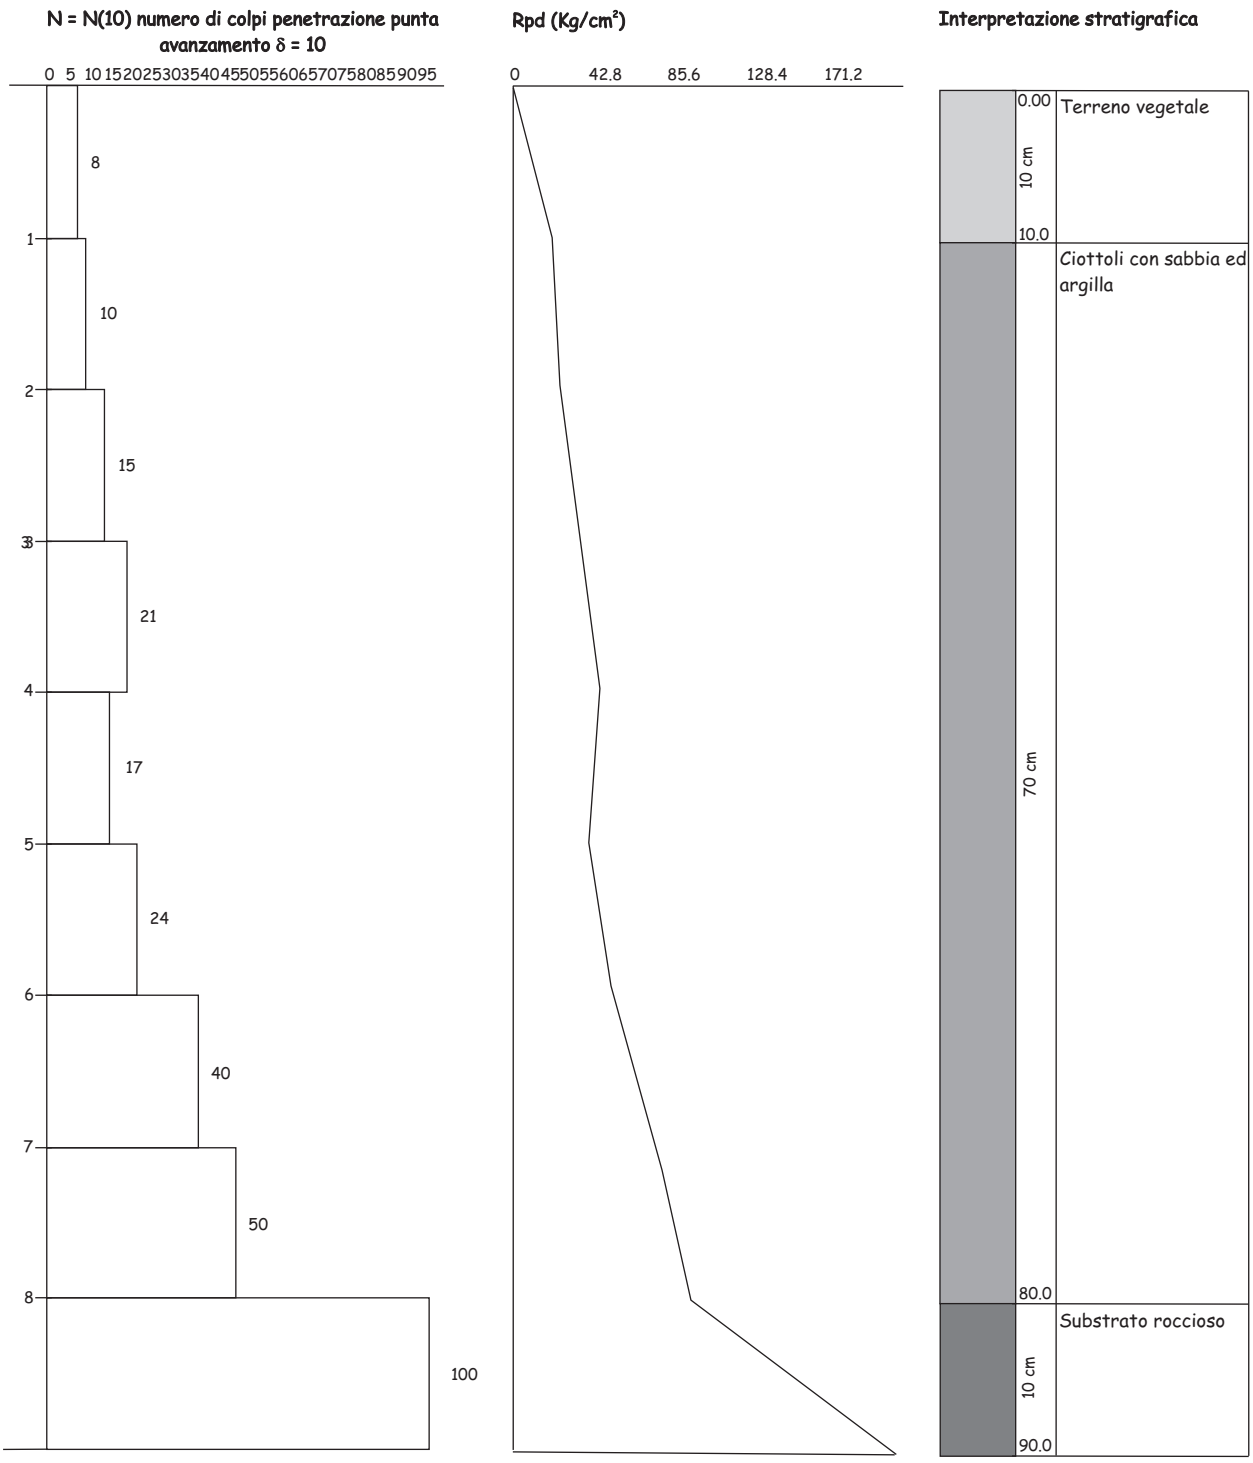

Peso massa battente:	30 kg	**Area base punta:**	10 cm²
Altezza di caduta:	0.20 m	**Diametro punta:**	35.68 mm
Numero colpi punta:	N(10)	**Uso rivestimento/fanghi iniezione:**	NO