
PROVA PENETROMETRICA DINAMICA Nr.2
Strumento utilizzato... DPSH TG 63-200 PAGANI

Committente: Comune di Vezzano Ligure
Cantiere:
Località:

Data: 01/02/2016

Scala 1:60

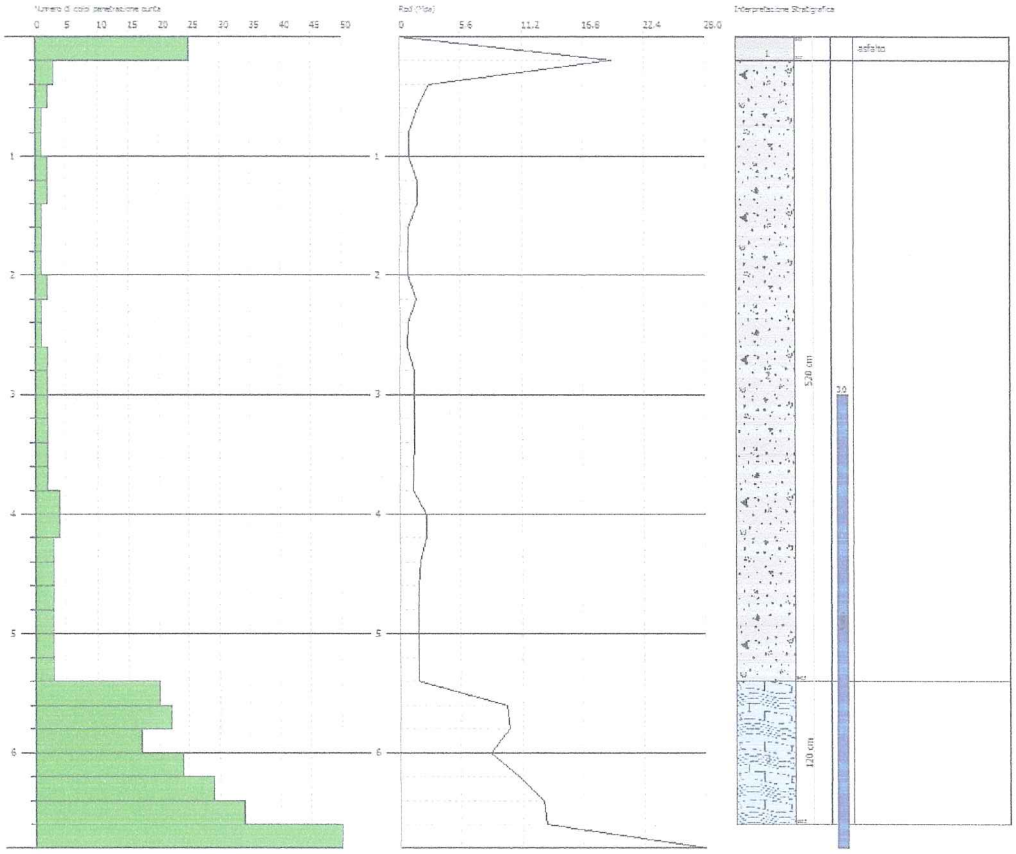

SIGNATURE 1

SIGNATURE 2