

PROVA PENETROMETRICA DINAMICA Nr.1
Strumento utilizzato... DPSH TG 63-200 PAGANI

Committente: Comune di Vezzano Ligure
Cantiere:
Località:

Data: 01/02/2016

Scala 1:50

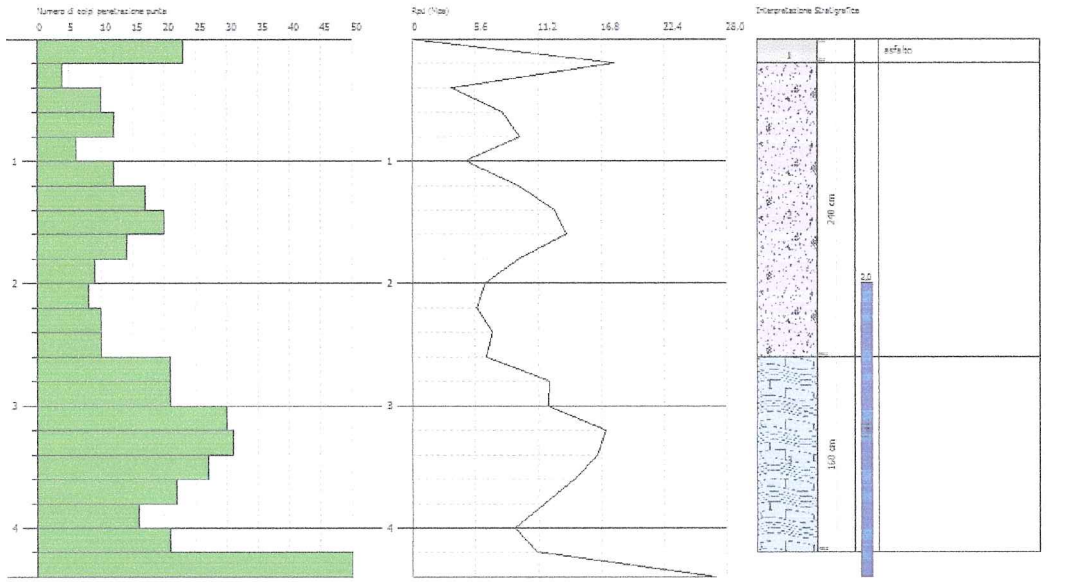

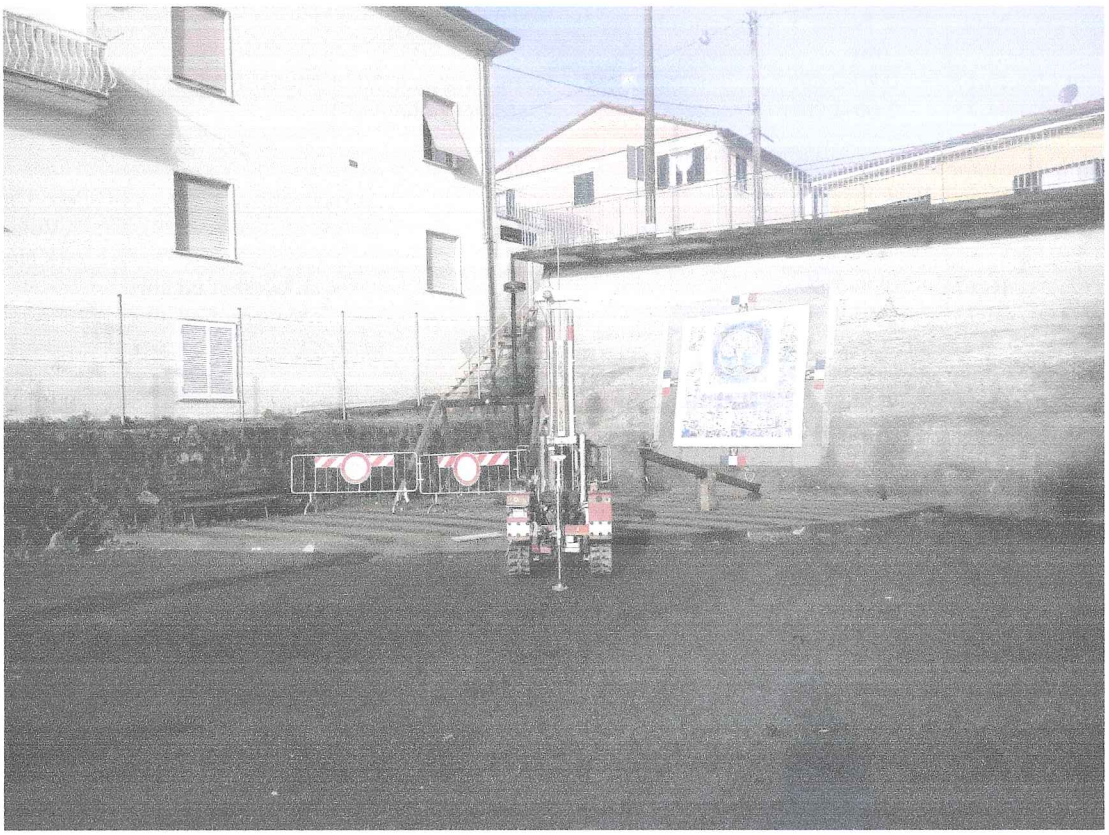

SIGNATURE 1

SIGNATURE 2