
DYNAMIC - PENETROMETER TEST

N dpt ⇨

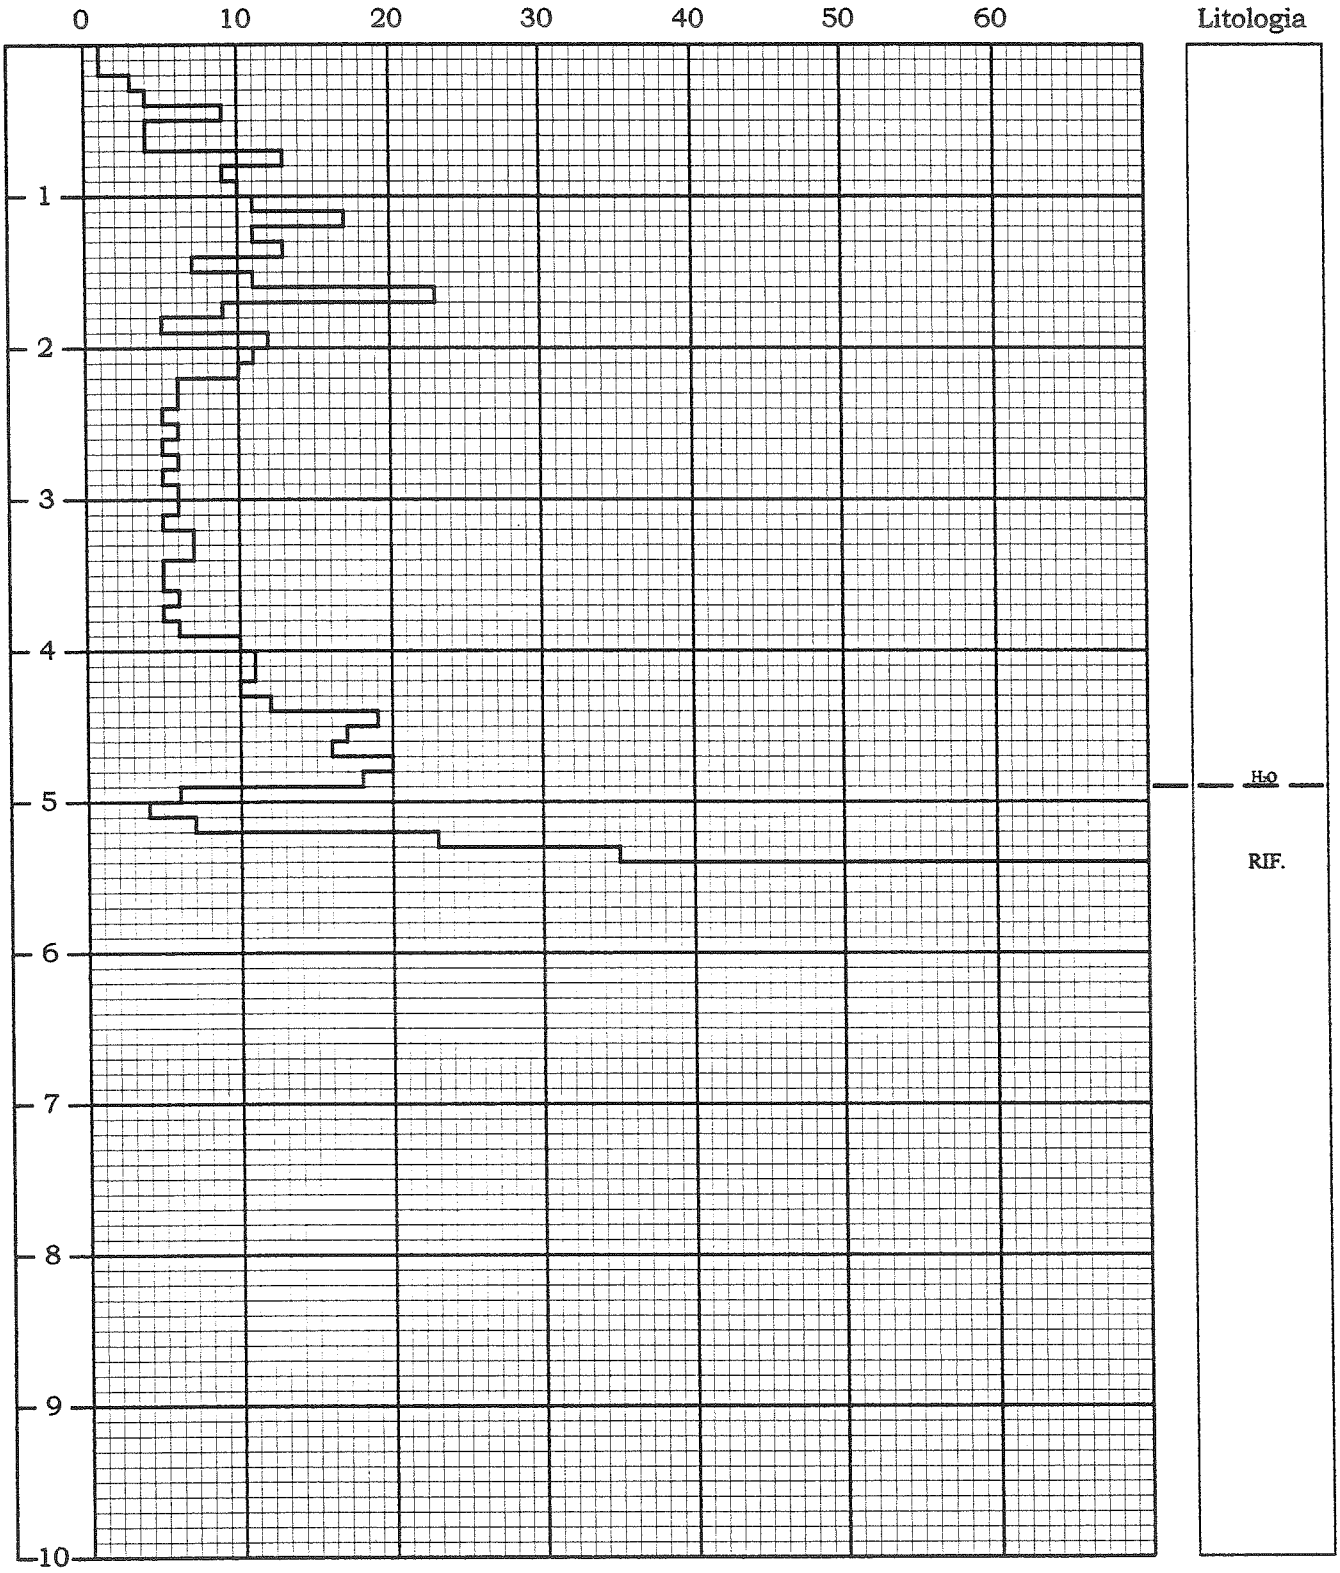

Note:

Committente Sig.ra Romilda DE TOMASI -	Cantiere Via Matteotti - Loc. Carozzo - Comune di Vezzano L. (SP)
Prova n. 2	Data 19/04/01
Quota Ass. P.C. 163 m	Operatore RATTI - BIONDI