
DYNAMIC - PENETROMETER TEST

N dpt

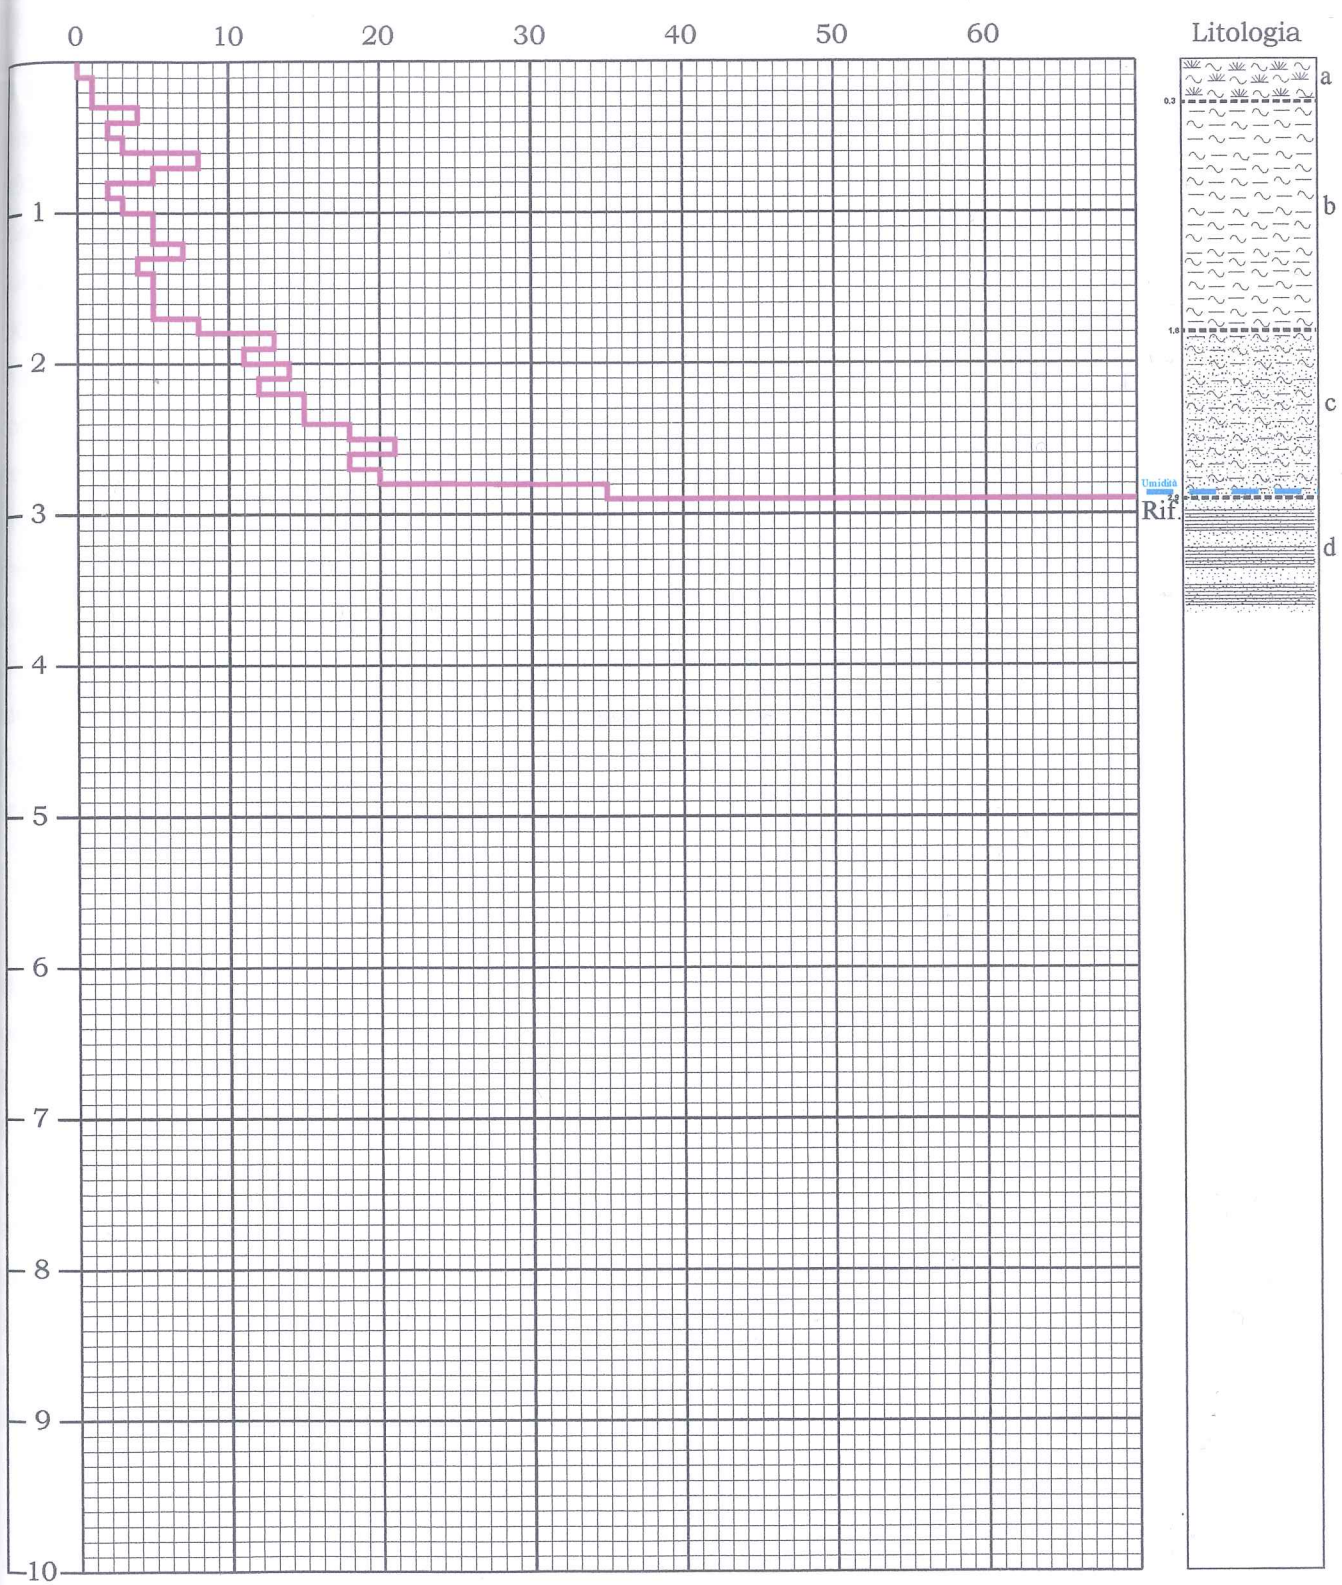

Note:

Committente	Sig. Bertocchi	Cantiere	Loc.tà Termo - Comune di Vezzano Ligure - SP -
Prova n.	2	Data	12/10/04
Quota Ass. P.C.	86 m	Operatore	RATTI