
Rilievo dello stato di fatto - scala 1/2500

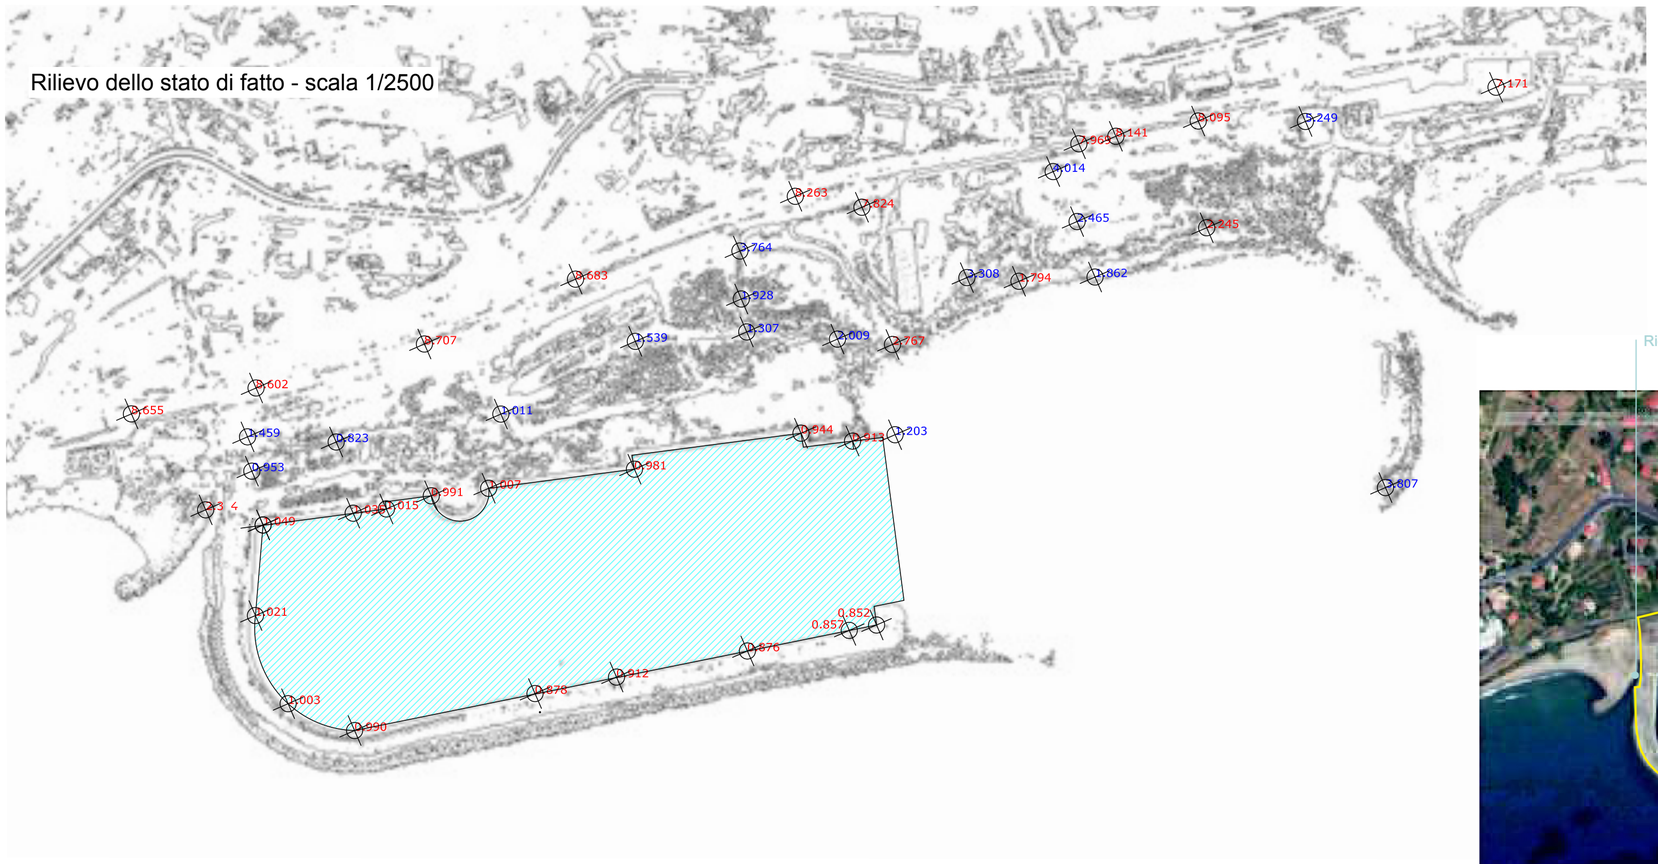

Piano della costa approvato con D.C.R. 43 del 23/12/2015
Fasc. 2.2.2 - Quadro degli interventi sul sistema dei porti turistici
Cap. 4 - Analisi delle situazioni locali
4.2 bis - Ospedaletti
Dimensione dello specchio acqueo utilizzabile
Lo specchio acqueo a disposizione del nuovo porto turistico è rappresentato dal perimetro racchiuso dall'attuale molo di sopraflutto e dalla sua proiezione a terra, come definito dalla cartografia allegata alla presente scheda, per una dimensione complessiva di circa 48.000 mq (PE12 = 320)




DISTRETTO DI TRASFORMAZIONE DEL PORTO / DT - Porto
sup. 158.000 mq

RIO PORRINE
RIO PELOTTA
RIO TERMINI

PERIMETRAZIONE AREA IN OGGETTO DI VARIANTE PRG
(DISTRETTO DI TRASFORMAZIONE DEL PORTO / DT - Porto)

PTCP - ASSETTO INSEDIATIVO - VARIANTE APPROVATA CON D.C.R. N. 43 DEL 23/12/2015

Distretto di trasformazione del porto / DT - Porto
scala 1/2000

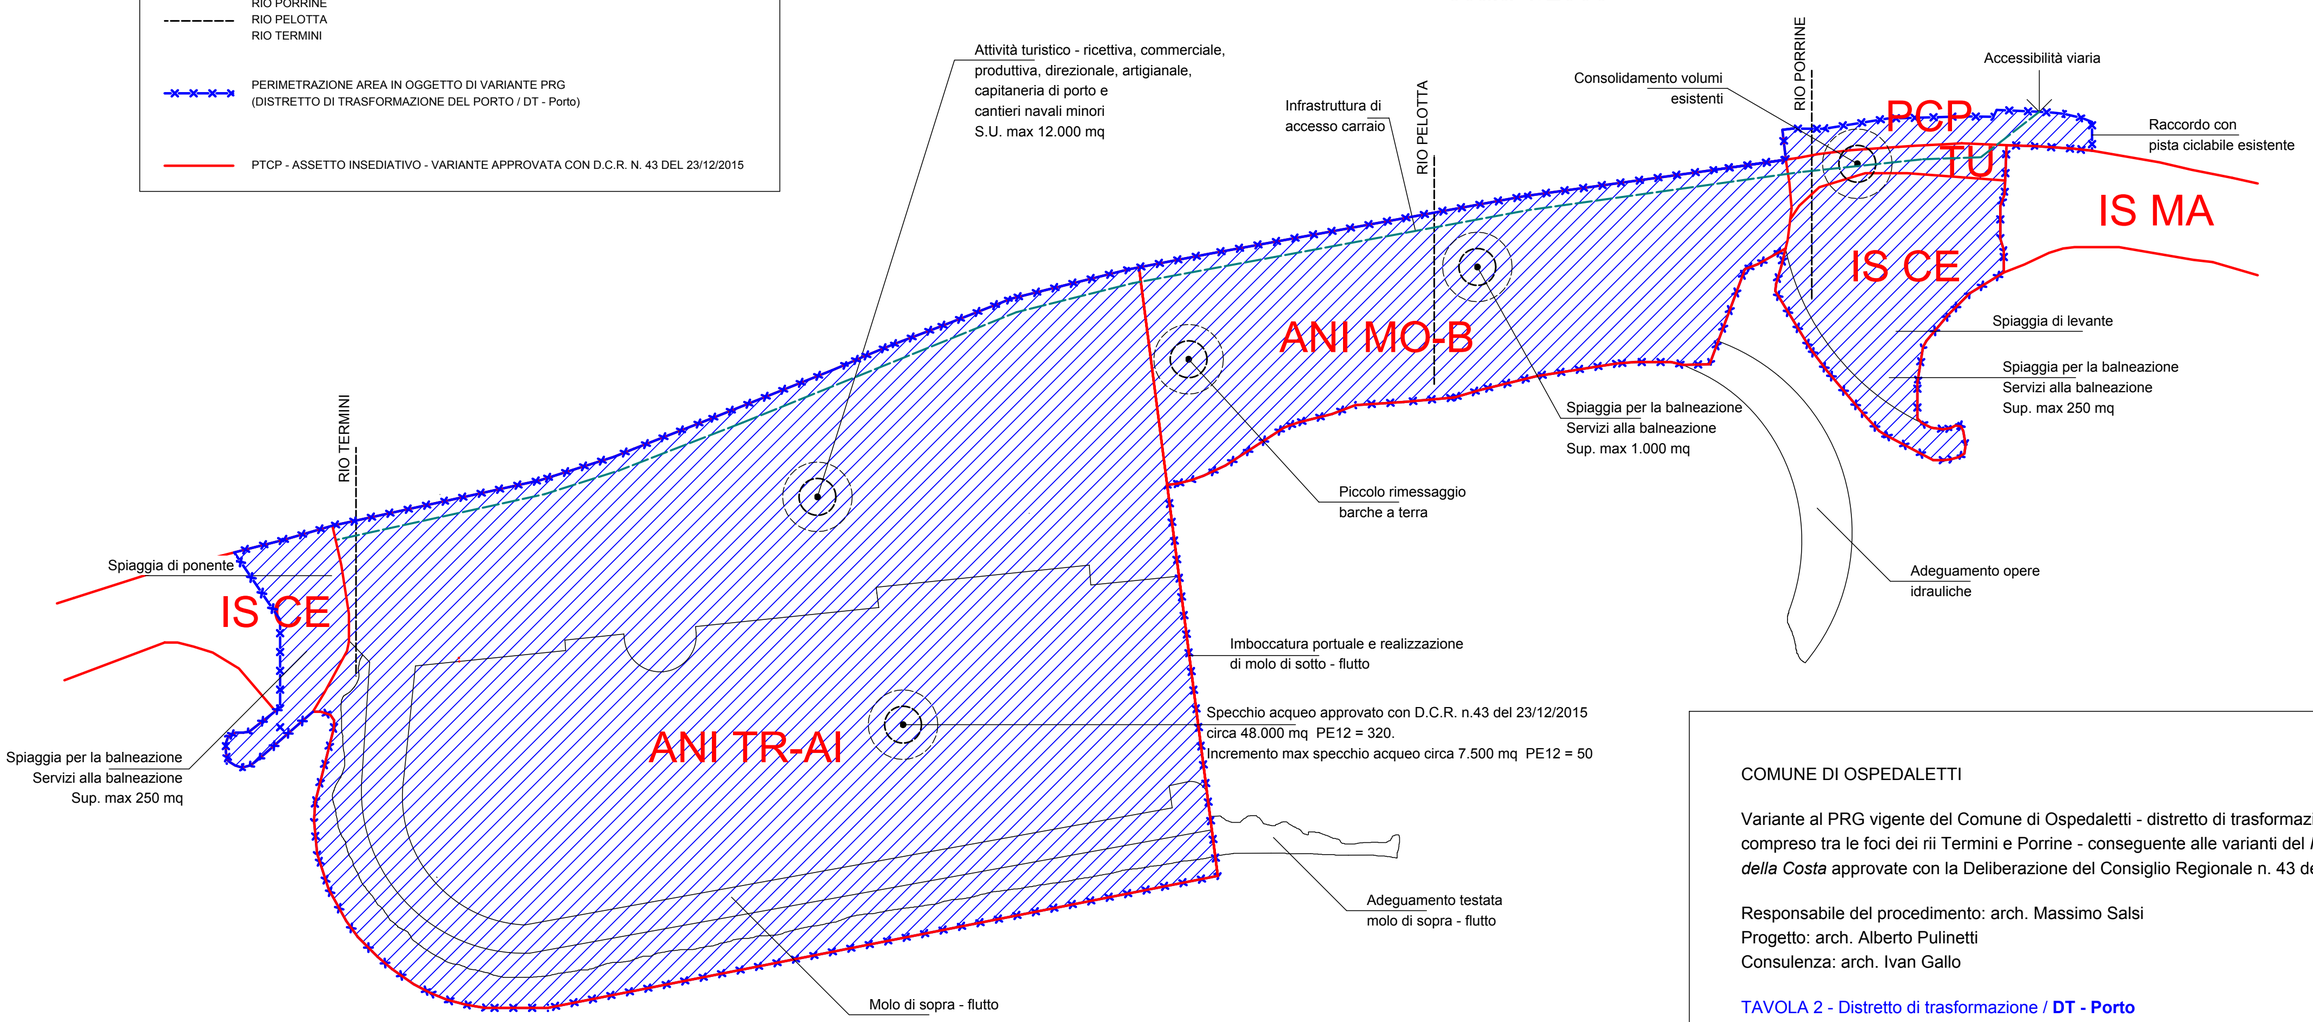

COMUNE DI OSPEDALETTI

Variante al PRG vigente del Comune di Ospedaletti - distretto di trasformazione del porto DT - Porto compreso tra le foci dei rii Termini e Porrine - conseguente alle varianti del *PTCP* e del *PTC della Costa* approvate con la Deliberazione del Consiglio Regionale n. 43 del 23/12/2015

Responsabile del procedimento: arch. Massimo Salsi
Progetto: arch. Alberto Pulinetti
Consulenza: arch. Ivan Gallo

TAVOLA 2 - Distretto di trasformazione / **DT - Porto**
scala : 1/2000

Sanremo il 21/09/2017