

INQUADRAMENTO STATO ATTUALE SU BASE C.T.R.

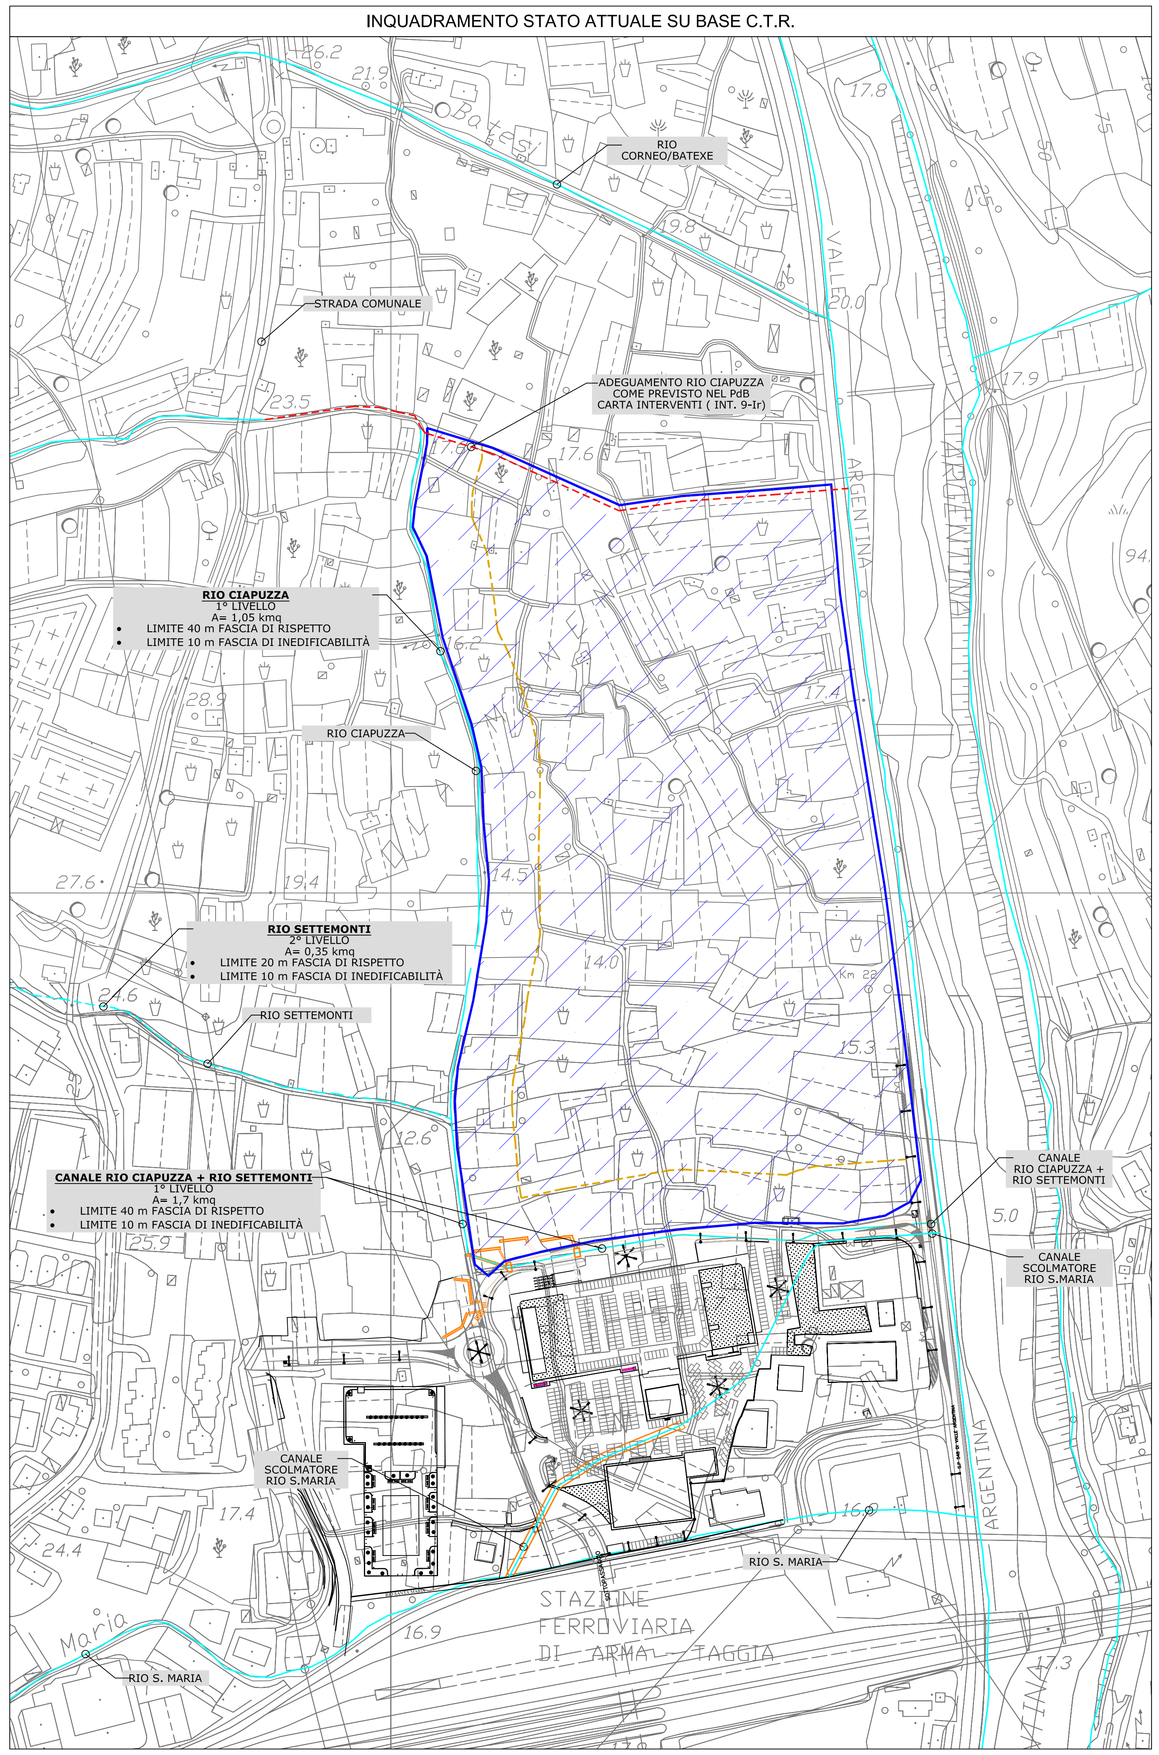

INQUADRAMENTO STATO DI PROGETTO SU BASE C.T.R.

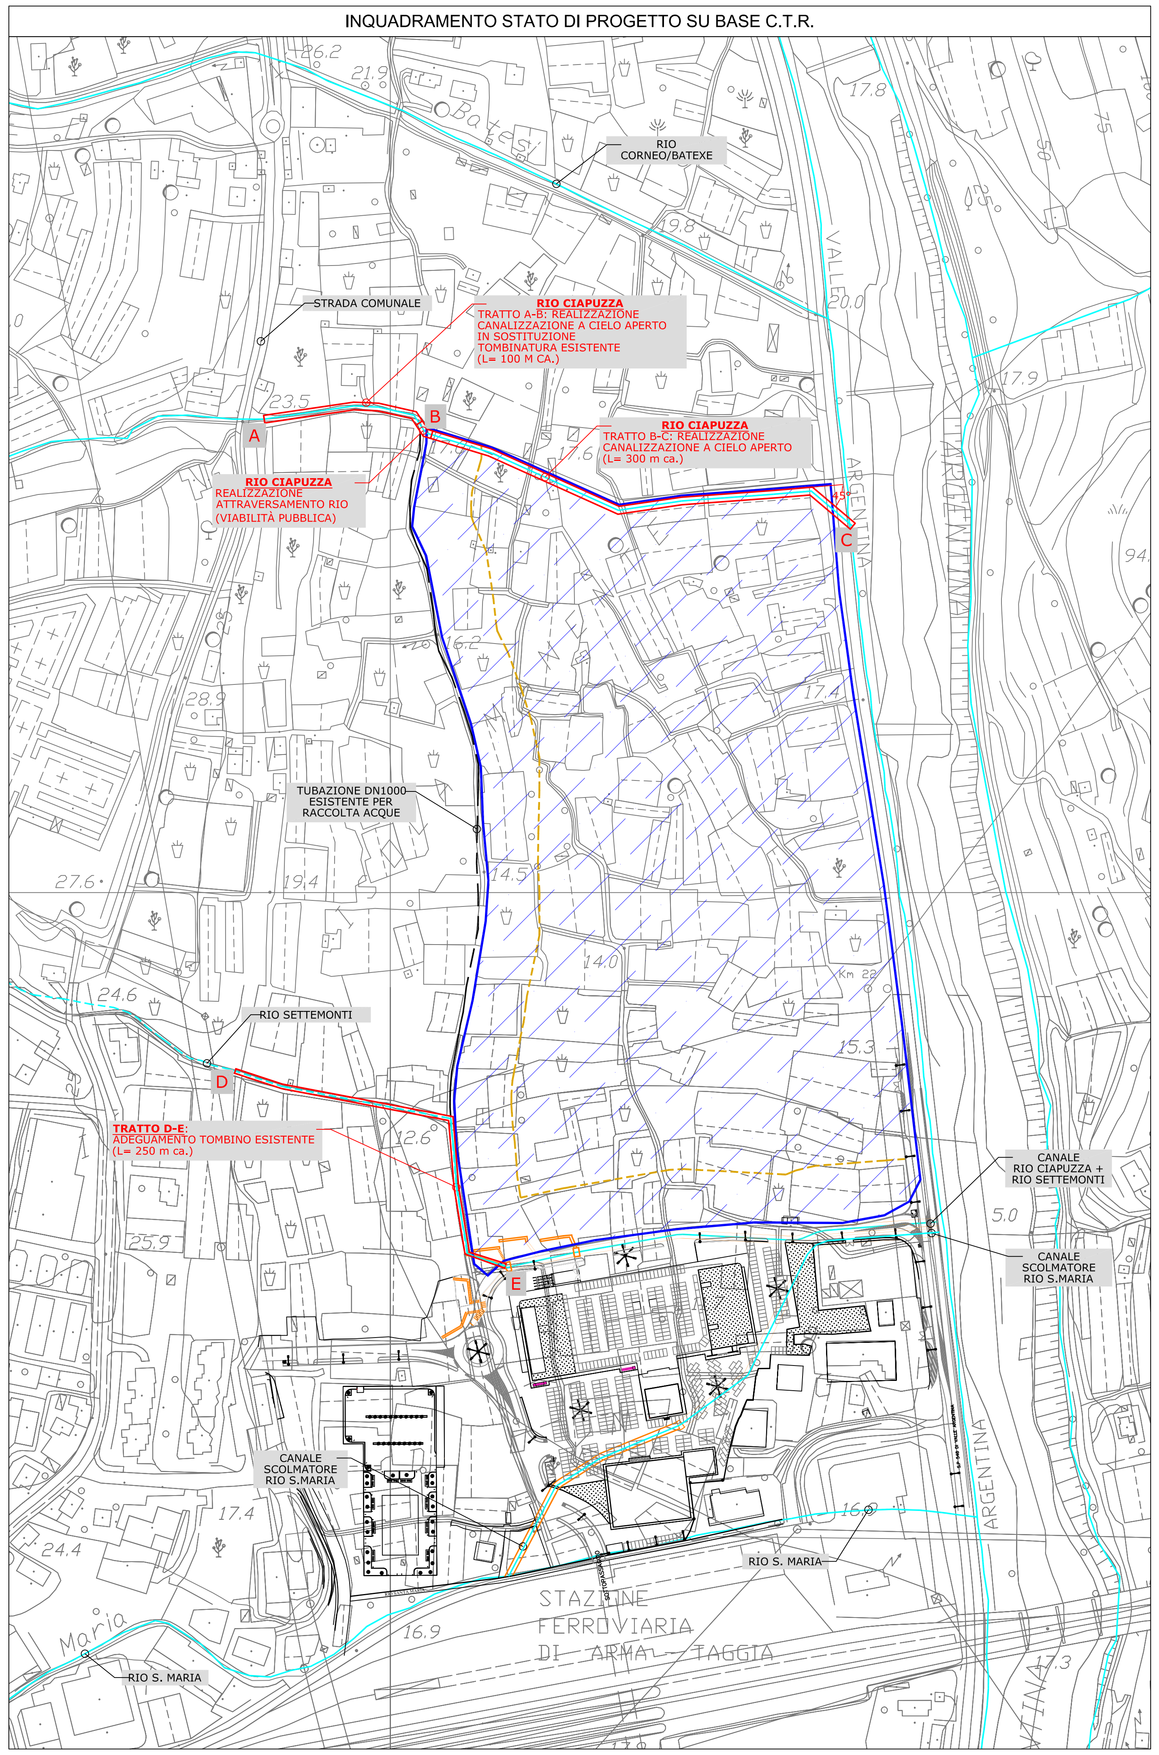

Legenda

- Area oggetto intervento realizzazione Nuovo Ospedale e opere ad esso connesse
- Limite 40 m dai corsi d'acqua
- Opere idrauliche da realizzare

Studio Tecnico PPG
Ing. Civile e Ambientale Junior Fabio Ravera
Via Cavour, 2 - 18038 Sanremo (IM)
Tel. 0184 - 250041 Fax 0184 - 250123
E-mail: info@studiotecnicoppg.it
PEC: fabio.ravera@pec.it

COMUNE DI TAGGIA

Relazione geologica - Geomorfologica ai sensi dell'art. 89 del T.U. Edilizia per la "Richiesta di variante urbanistica al fine di ottenere il preventivo parere regionale di compatibilità sotto l'aspetto geologico-morfologico per la realizzazione del Nuovo Ospedale Unico in comune di Taggia (IM)"

Numero tavola: 2

Titolo elaborato: Inquadramento stato attuale e di progetto su base C.T.R.

Tecnici

Aspetti idraulici: Ing. Civile Ambientale junior Fabio Ravera — FABIO RAVERA — Ordine degli Ingegneri della Provincia di Imperia — Sezione B - N° 1

Aspetti geologici: Dott. Geol. Andrea Guardiani — ANDREA GUARDIANI — n.p. n. 1829

Elaborazioni grafiche: Geom. Anna Ciccone

Committente: ASL 1 Imperiese

Spazio per annotazioni enti:

CODICE FILE	CODICE ELAB.	REVISIONE	SCALA:
TAV 2_PLAN_RIL_PROG.DWG	SFASTVP02OR	X	1:2000

REV.	DESCRIZIONE	DATA
	Emissione	Luglio 2021
1		
2		