RAFFRONTO

PLANIMETRIA GENERALE
SCALA 1:200

STUDIO TECNICO ASSOCIATO
Geom.FELICE MARINI
Geom.MARCO RICHERMO
p. iva 00848470084
PIAZZA UNITA NAZIONALE N□2
tel.0183275665 fax 0183766223
IMPERIA

COMUNE DI SAN LORENZO AL MARE
(PROVINCIA DI IMPERIA)

OGGETTO: PROGETTO DI RISTRUTTURAZIONE E RIQUALIFICAZIONE STRUTTURA TURISTICO/RICETTIVA ALL'ARIA APERTA "BAIA DEI GABBIANI SNC", CON TRASFORMAZIONE DA CAMPEGGIO A VILLAGGIO TURISTICO IN VIA CIVEZZA 2. ATTIVAZIONE DELLO SUAP AI SENSI DELL'ART. 7 DEL D.P.R. 160/2010 COORDINATO CON L'ART. 10, COMMA 3, DELLA L.R. N° 10/2012 e s.m.i. IN PARZIALE VARIANTE AL VIGENTE PRG.

COMMITTENTE: BAIA DEI GABBIANI SNC DI MONETTI GLORIA ______________________________

IL TECNICO
Geom. Felice Marini
C.F. MRN FCN 60S18 E290O

IMPERIA,LI'

ALLEGATI :

TAVOLA 5:

- RAFFRONTO

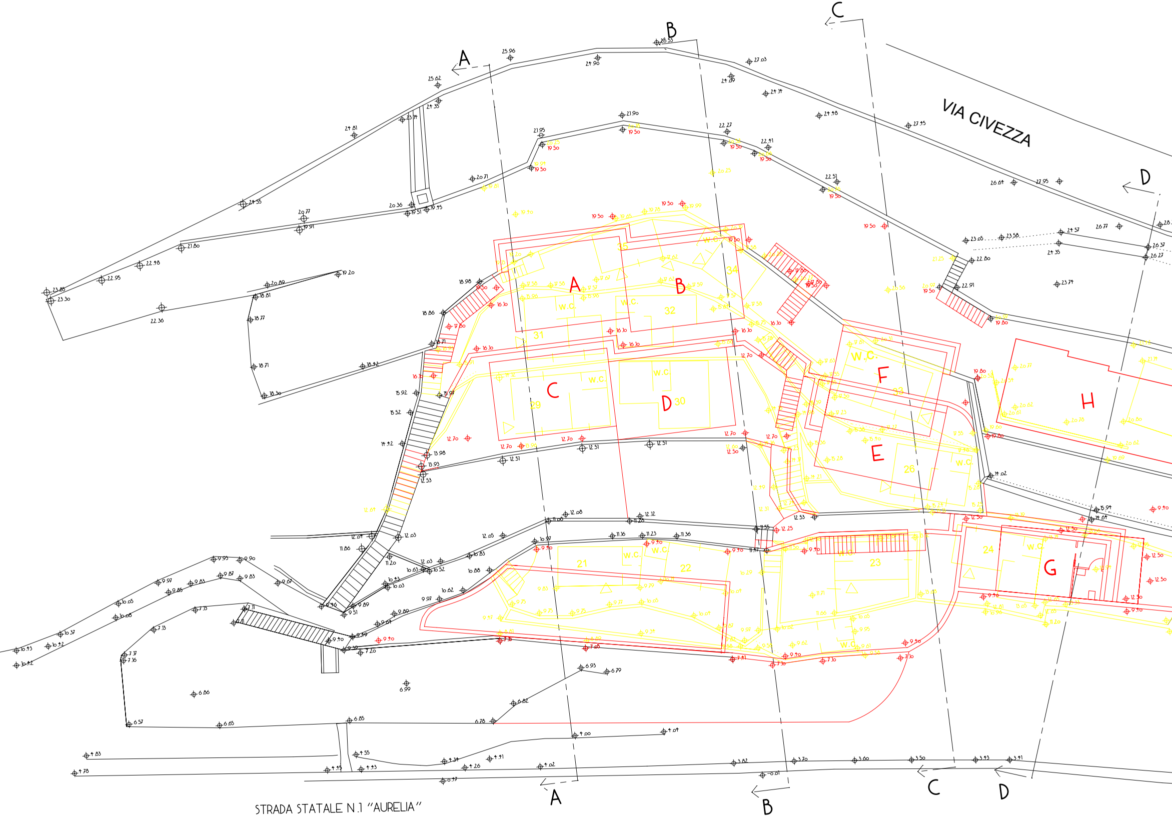
VIA CIVEZZA
STRADA STATALE N.1 "AURELIA"
A
B
C
D
A
B
C
D
E
F
G
H
W.C.
21
22
23
24
26
29
30
31
32
33
34
35

SEZIONE A-A

SCALA 1:200

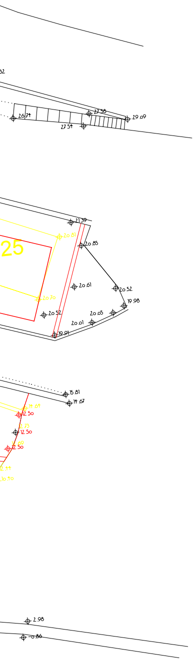

32
26.74
27.58
27.54
29.09
21.39
20.81
25
20.85
20.61
20.52
20.70
19.98
20.52
20.05
20.01
19.91
15.81
14.67
14.64
12.50
12.73
12.50
12.69
12.50
12.44
10.40
2.98
-0.86

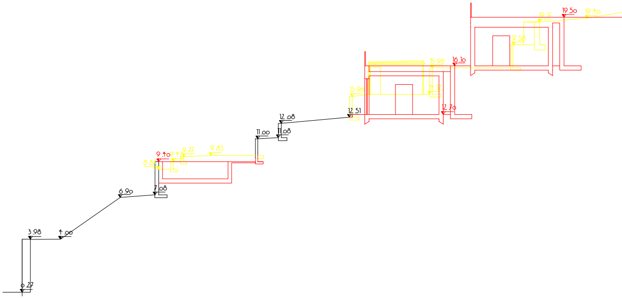

19.50
19.40
19.17
17.58
15.96
16.10
13.96
14.12
12.51
12.70
12.08
11.00
11.08
9.40
9.42
9.77
9.83
8.83
6.90
7.08
3.98
4.00
0.27

SEZIONE B-B

SCALA 1:200

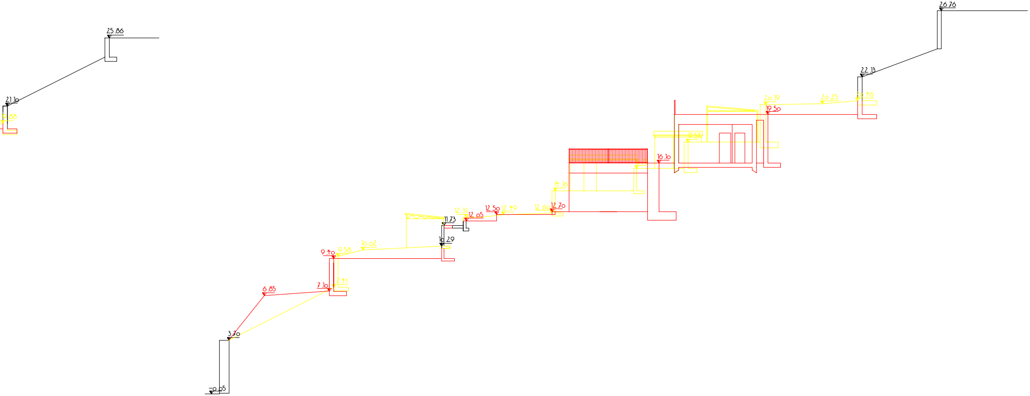
25.86
21.10
19.88
26.76
22.13
20.19
20.25
20.46
19.50
17.57
16.10
14.16
12.60
12.70
12.50
12.49
12.31
12.05
11.73
10.29
10.02
9.40
9.58
7.41
7.10
6.85
3.70
-0.05

SEZIONE C-C

SCALA 1:200

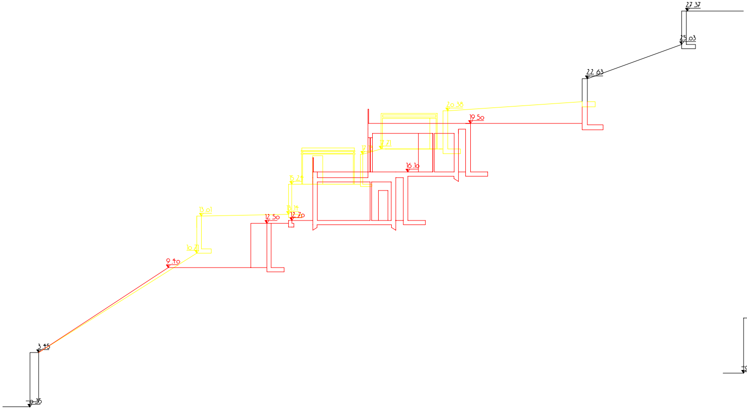
27.37
25.03
22.63
20.38
19.50
17.71
17.13
16.10
15.24
13.01
13.14
12.70
12.50
10.71
9.40
3.45
-0.35

SEZIONE D-D

SCALA 1:200

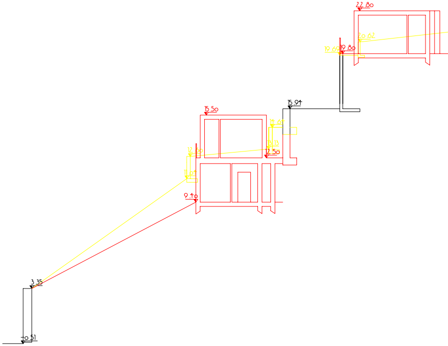
22.80
20.62
19.69
19.80
15.94
15.50
14.64
13.13
12.60
12.50
11.04
9.40
3.35
+0.51

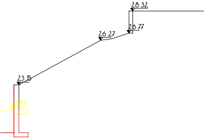
28.32
26.77
26.27
23.15
21.42

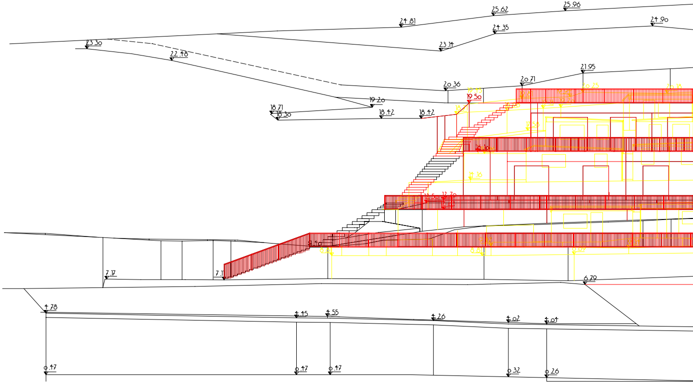
25.96
25.62
24.81
24.90
24.35
23.30
23.14
22.48
21.95
20.71
20.36
20.25
20.18
19.45
19.50
19.20
18.71
18.30
18.42
18.42
17.56
14.16
12.70
8.10
7.17
7.1
6.79
4.78
4.45
4.55
4.26
4.02
4.04
0.47
0.47
0.47
0.32
0.26

PROSPETTO

SCALA 1:200

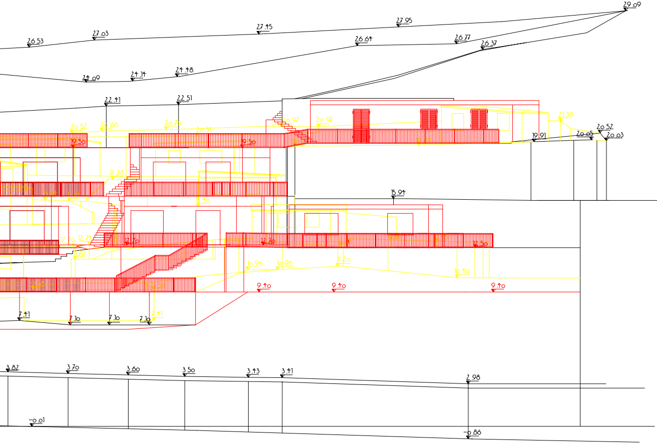
29.09
27.95
27.45
27.03
26.53
26.64
26.77
26.37
24.09
24.14
24.48
22.41
22.51
20.52
20.66
20.76
20.31
20.97
20.97
21.39
20.52
20.05
20.03
19.91
19.50
19.50
17.28
15.94
15.40
12.70
12.74
12.70
12.50
12.50
11.70
10.96
10.96
11.20
10.40
9.40
9.40
9.40
7.41
7.10
7.10
7.10
7.41
3.82
3.70
3.60
3.50
3.43
3.41
2.98
-0.01
-0.86