STUDIO TECNICO ASSOCIATO
Geom.**FELICE MARINI**
Geom.**MARCO RICHERMO**
p. Iva 00984470084
PIAZZA UNITA NAZIONALE N12
tel.0183270960 fax 0183790223
IMPERIA

COMUNE DI SAN LORENZO AL MARE
(PROVINCIA DI IMPERIA)

OGGETTO: PROGETTO DI RISTRUTTURAZIONE E RIQUALIFICAZIONE STRUTTURA TURISTICO-RICETTIVA ALL'ARIA APERTA "BAIA DEI GABBIANI SNC", CON TRASFORMAZIONE DA CAMPEGGIO A VILLAGGIO TURISTICO IN VIA CIVEZZA E ATTIVAZIONE DELLO SUAP AI SENSI DELL'ART. 7 DEL D.P.R. 160/2010 COORDINATO CON L'ART. 14, COMMA 3, DELLA L.R. N° 36/2012 e s.m.i. IN PARZIALE VARIANTE AL VIGENTE PRG

COMMITTENTE: BAIA DEI GABBIANI SNC DI MORETTI GLORIA

IL TECNICO
Geom. Felice Marini
C.F. MRN FCX 60S18 E200O

ALLEGATI :

TAVOLA 3

– STATO AUTORIZZATO

IMPERIA//


STATO AUTORIZZATO

LEGENDA


- CONFINE CATASTALE PROPRIETA'
- PERIZIONE OGGETTO DI DENUNCIA DI INIZIO ATTIVITA' N. 96/2011
- PERIZIONE OGGETTO DI TITOLO EDILIZIO IN SANATORIA AI SENSI DELL'ART. 36 DELLA L. 326/03, N° 95/09/CON RILASCIATO IN DATA 16/10/2011 – NOTIFICATO IN DATA 26/10/2011
- CASE PREFABBRICATE COME DEFINITE DALLA L.R N. 32 DEL 12/11/2011 – ART. 79 , COMMA 1, LETTERA C-1
- BUNGALOW
- SERVIZI IGIENICI COMUNI
- RECEPTION
- ALLOGGIO GESTIONE CUSTODE


PIAZZOLA NUMERO	MQ/ETTO MQ	SUPERFICIE OCCUPATA MQ	SUP. MASSIMA OCCUPABILE MQ	TIPOLOGIA (ARTICOLI DEFINITIVA)
1	87,00		43,50	CASA PREFABBRICATA
2	74,00		37,00	CASA PREFABBRICATA
3	78,00		39,00	CASA PREFABBRICATA
4	78,00		39,00	CASA PREFABBRICATA
5	54,80		27,40	CASA PREFABBRICATA
6	82,40		34,20	CASA PREFABBRICATA
19-23	N. 14 POSTI DA 24 MQ CIASCUNO			TENDE

PIANTA PIAZZOLE
SCALA 1:200

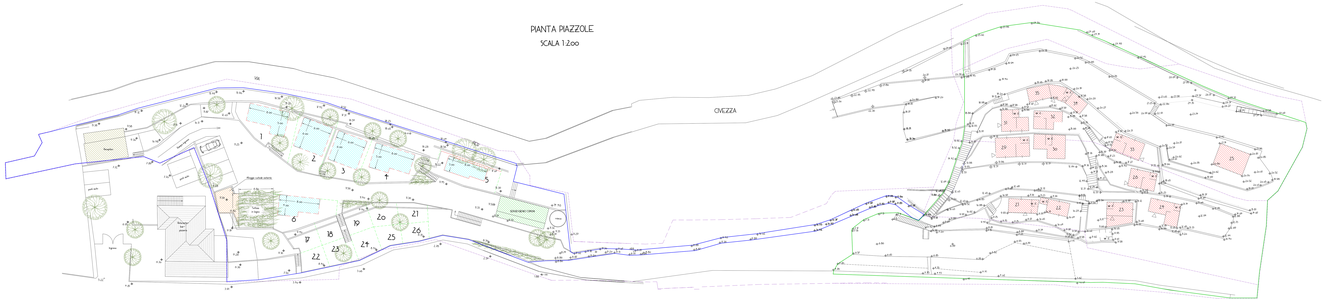



PIANTA SERVIZI IGIENICI COMUNI
SCALA 1:100

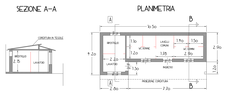


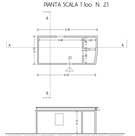





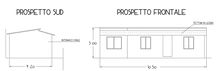


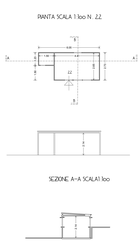


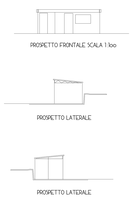


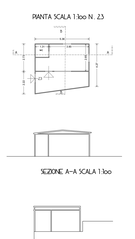


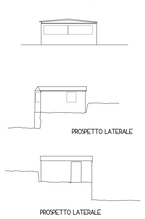


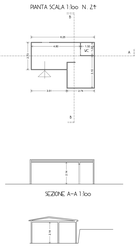


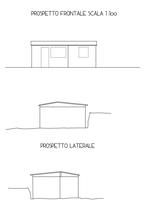


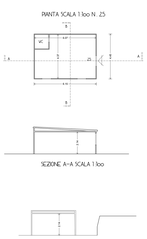


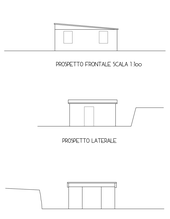


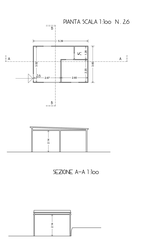

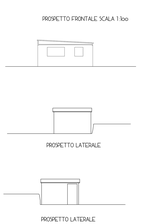


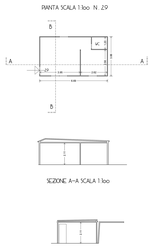


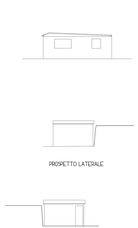


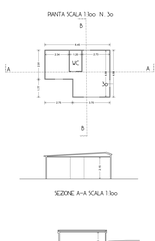





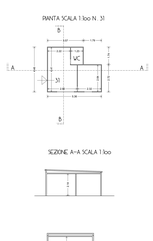


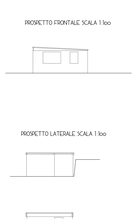


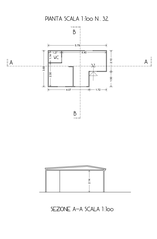


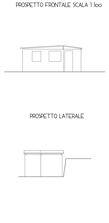


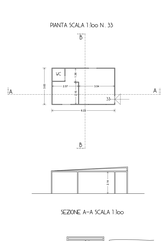


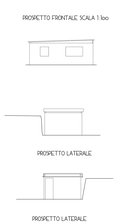

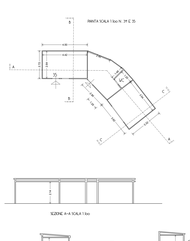


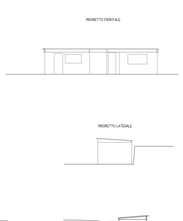

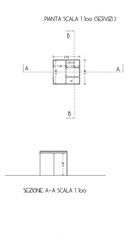

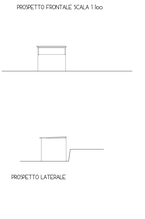

CALCOLI TECNICI

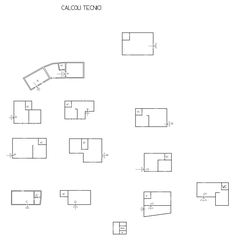

SUPERFICIE NETTA NON RESIDENZIALE

31-35	mq	35.36
17	mq	19.82
19	mq	20.72
18	mq	19.82
SERVIZI	mq	9.89
32	mq	7.289
30	mq	24.32
24	mq	13.76
23	mq	12.60
22	mq	15.00
21	mq	15.00
20	mq	22.68
26	mq	20.60
25	mq	26.52
TOTALE	mq	266.069 (ONE)

SUPERFICIE LORDA NON RESIDENZIALE

31-35	mq	36.92 x 2.20 = mq 81.22
17	mq	20.69 x 2.20 = mq 45.52
19	mq	21.96 x 2.20 = mq 48.31
18	mq	19.82 x 2.20 = mq 43.60
SERVIZI	mq	9.89 x 2.20 = mq 21.76
32	mq	7.289 x 2.20 = mq 16.03
30	mq	24.32 x 2.20 = mq 53.50
24	mq	13.76 x 2.20 = mq 30.27
23	mq	12.60 x 2.20 = mq 27.72
22	mq	15.00 x 2.20 = mq 33.00
21	mq	15.00 x 2.20 = mq 33.00
20	mq	22.68 x 2.20 = mq 49.90
26	mq	20.60 x 2.20 = mq 45.32
25	mq	27.56 x 2.20 = mq 60.63
TOTALE	mq	579.18 SUP. LORDA N.R.
VOLUME TOTALE	mc	691.19