

RESIDENZA - blocco A


Livello +7.50

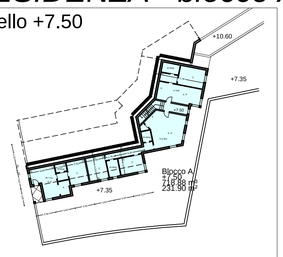


Livello +10.60

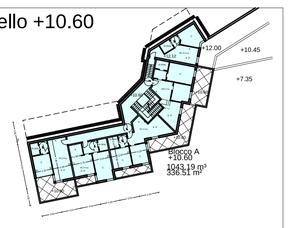

Livello +13.70

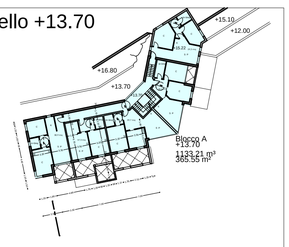

Livello +16.80

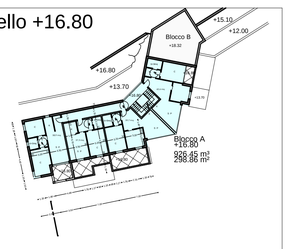


Blocco A


BLOCCO A		
	Superficie Lorda	Volume Lordo
+7,50	231,90 mq	718,89 mc
+10,60	336,51 mq	1043,18 mc
+13,70	365,55 mq	1133,21 mc
+16,80	298,86 mq	926,45 mc
TOTALE	1232,82 mq	**3821,73 mc**

RESIDENZA - blocco B


Livello +18.32

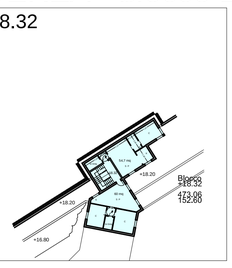

Livello +21.42

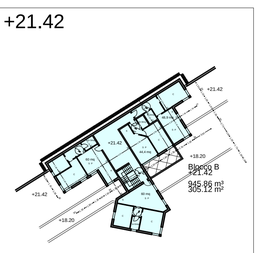


Livello +24.52

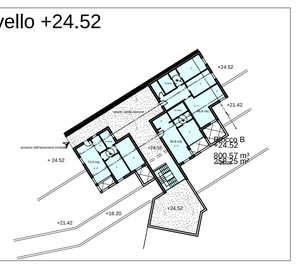

Livello +27.62




Pianta sottotetto (+30.72)

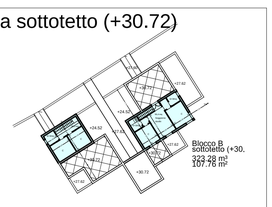

Blocco B

BLOCCO B		
	Superficie Lorda	Volume Lordo
+18,32	152,60 mq	473,06 mc
+21,42	305,12 mq	945,87 mc
+24,52	258,25 mq	800,58 mc
+27,62	230,60 mq	714,86 mc
sottotetto	107,76 mq	323,28 mc
Totale	1054,33 mq	**3257,65 mc**


Livello +7.50

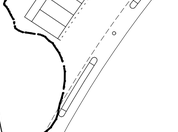


Livello +10.60




Livello +13.70

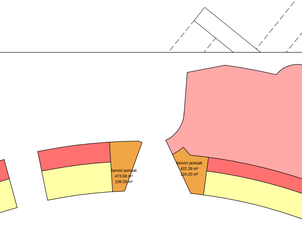

Livello +16.80

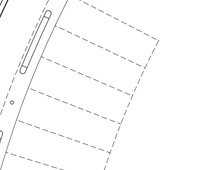


Pianta sottotetto (+19.90)

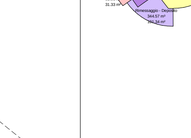


Blocco C

BLOCCO C		
	Superficie Lorda	Volume Lordo
+7,50	136,83	424,17 mc
+10,60	215,91	669,32 mc
+13,70	244,88	759,13 mc
+16,80	292,84	907,80 mc
sottotetto	65,71	197,13 mc
Totale	956,17 mq	**2957,56 mc**

Livello +18.40

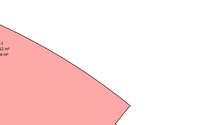


Livello +21.50

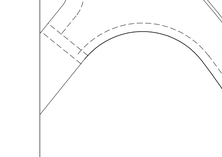

Livello +24.60



Pianta sottotetto (+27.70)

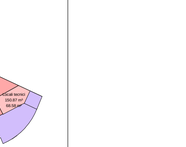


Blocco D

BLOCCO D		
	Superficie Lorda	Volume Lordo
+18,40	70,67	219,08 mc
+21,50	164,26	509,21 mc
+24,60	179,98	557,94 mc
sottotetto	73,55	220,65 mc
Totale	488,46 mq	**1506,87 mc**


RESIDENZA - blocco C


RESIDENZA - blocco D


Riepilogo Volumi e Superfici Lordi

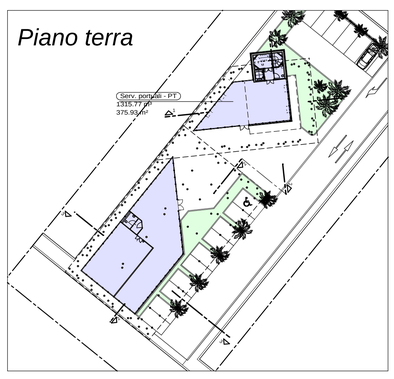


TORRE SERVIZI

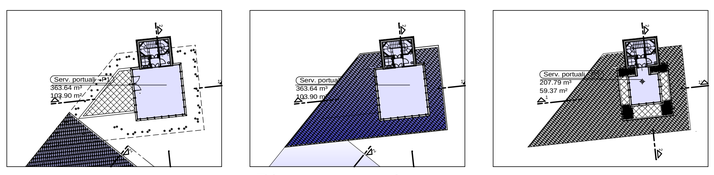

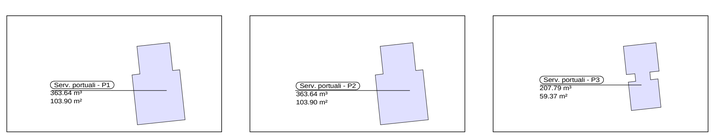

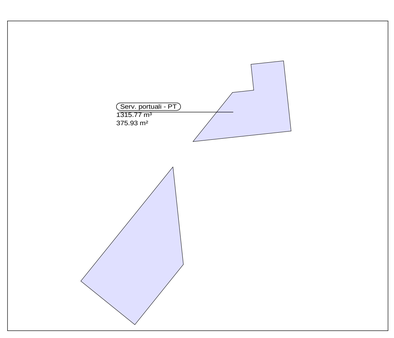

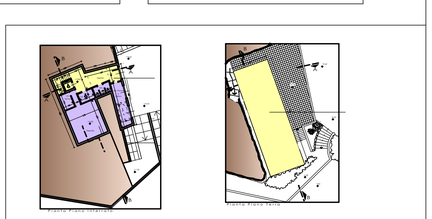

RISTORANTE

Residenza	
Volume Lordo	11543,80 mc
Superficie Lorda (SL)	3731,78 mq
Commercio	
Volume Lordo	8409,19 mc
Superficie Lorda (SL)	2473,29 mq
Ristorante C.E. n°303	
Non computato in quanto già autorizzato	
Officina rimessaggio	
Volume Lordo	844,39 mc
Superficie Lorda (SL)	248,35 mq
Depositi (per tutte le destinazioni)	
Volume Lordo	6485,06 mq
Superficie Lorda (SL)	1907,37 mq
Torre servizi	
Volume Lordo	2250,85 mc
Superficie Lorda (SL)	643,85 mq
Servizi portuali	
Volume Lordo	1884,55 mc
Superficie Lorda (SL)	554,28 mq
Locali per comune	
Volume Lordo	1037,54 mc
Superficie Lorda (SL)	305,16 mq
Deposito attrezzature sportive - tenders	
Volume Lordo	1055,36 mc
Superficie Lorda (SL)	479,71 mq
Volumi tecnici	
Volume Lordo	402,37 mc
Superficie Lorda (SL)	152,41 mq
Parcheggi	
Volume Lordo	31619,08 mc
Superficie Lorda (SL)	10655,44 mq

COMUNE DI VENTIMIGLIA

PROVINCIA DI IMPERIA



Soggetto proponente:

CALA DEL FORTE S.R.L.

Lungomare Cap. D'Albertis, 8 - 18010 - S. STEFANO AL MARE (IM)

PROGETTO ESECUTIVO DEL NUOVO PORTO TURISTICO DI VENTIMIGLIA IN OTTEMPERANZA ALLA D.G.R. 1685 DEL 04/12/2009 E AL D. DIRIGENZIALE 3689 DEL 23/12/2009

Tavola:

Calcolo dei volumi di progetto

Progetto opere marittime:
TEMA.IDRO
Coll.: Ing. L. Tarantino
Geom.F. Vedovato

Ing. Stefano Puppo
Studio associato Tema.Idro
Via Roma, 119 - 18038 Sanremo
Tel: 0184 507412 - fax 0184 591233
E-mail: tema.idro@virgilio.it

Progetto opere architettoniche:
Coll.: Arch. C. Letizia

Studio Alborno Architetti
P.za Eroi della Libertà, 26 - 18012 Bordighera
Tel: 0184 266364 - fax 0184 268843
E-mail: studioalborno@tiscali.it

Elaborato: L1

Scala: 1:500 - 1:1000

Data: GENNAIO 2010