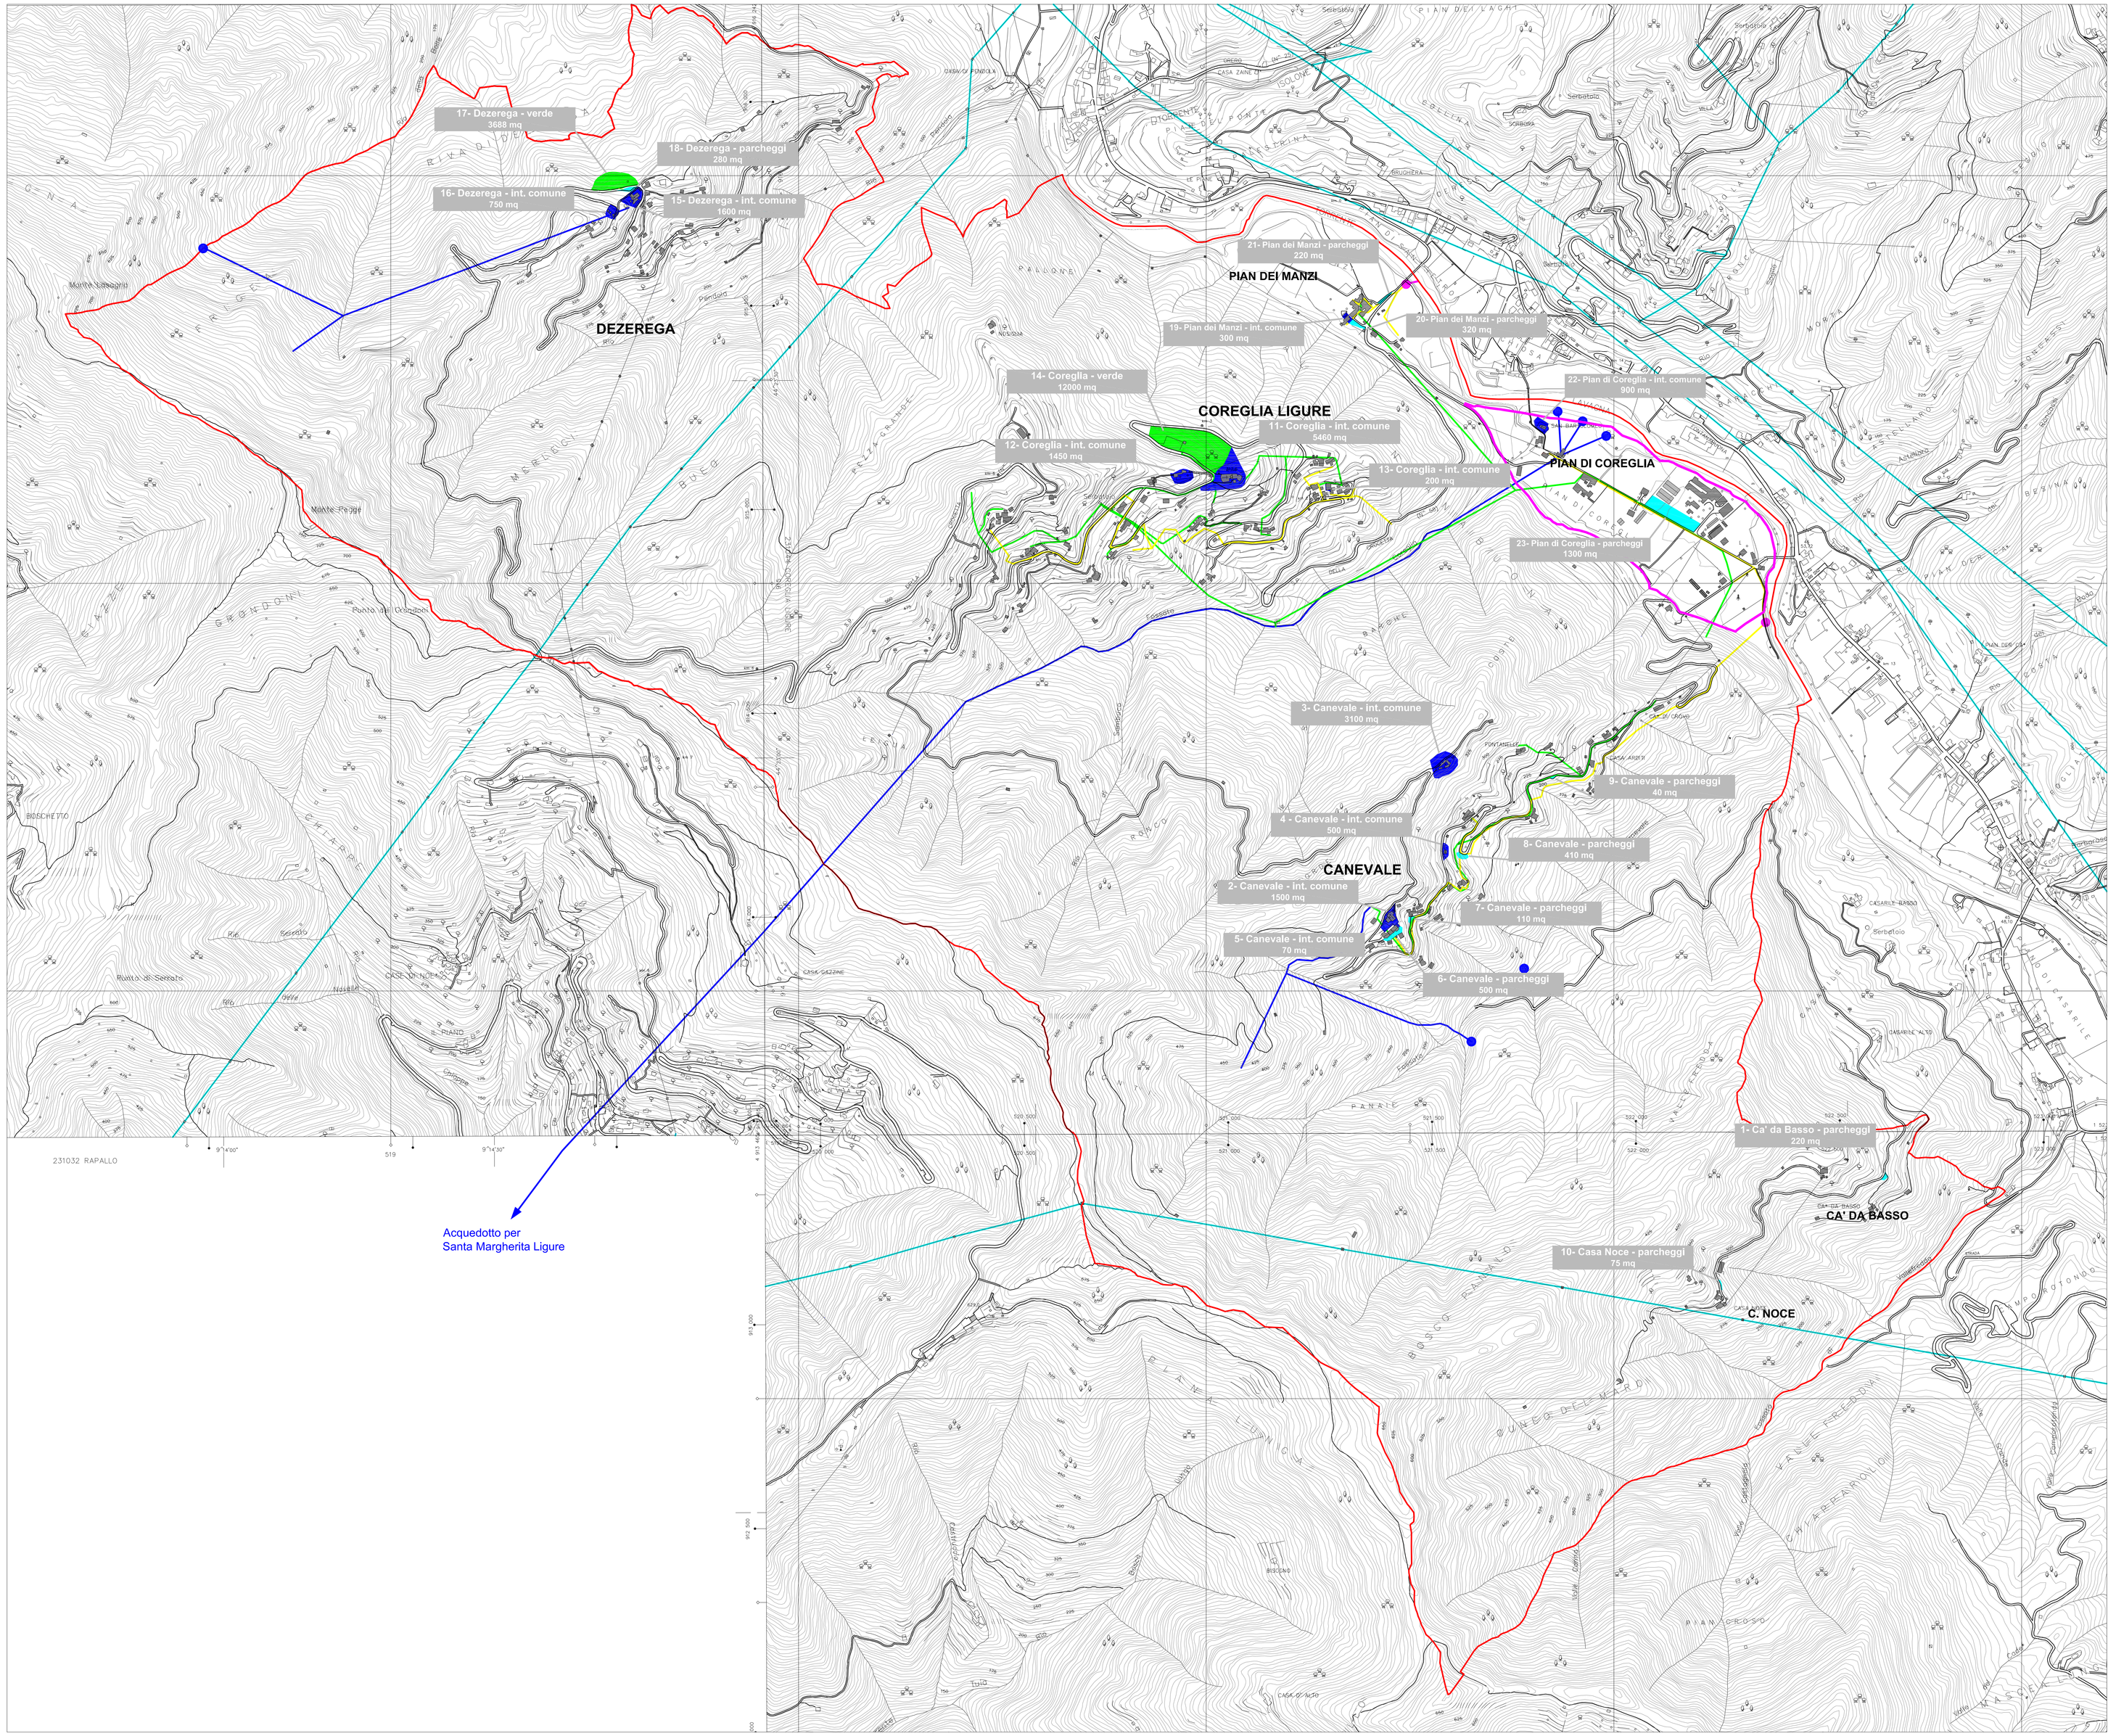


Località		Int. Comune		Istruzione		Verde		Parcheggi	Standards esistenti (mq)
Ca' da Basso							1	220	220
Canevale	2	1500					6	500	
	3	3100					7	110	
	4	500					8	410	
	5	70					9	40	6160
Casa Noce							10	75	75
Coreglia	11	5460			14	12000			
	12	1450							
	13	200							19110
Dezerega	15	1600			17	3688	18	280	
	16	750							6318
Pian dei Manzi	19	300					20	320	
							21	220	840
Pian di Coreglia	22	900					23	1300	2200
TOTALE		15830,00		0,00		15688,00		3475,00	34993,00

LEGENDA

Elettrodotti

Acquedotti

tubazione adduzione

sorgente

tubazione distribuzione

Fognature

condotta di scarico

tubazioni

depuratore

Servizi esistenti


interesse comune

parcheggi

verde pubblico attrezzato

confine comunale

Comune di Coreglia Ligure
Provincia di Genova

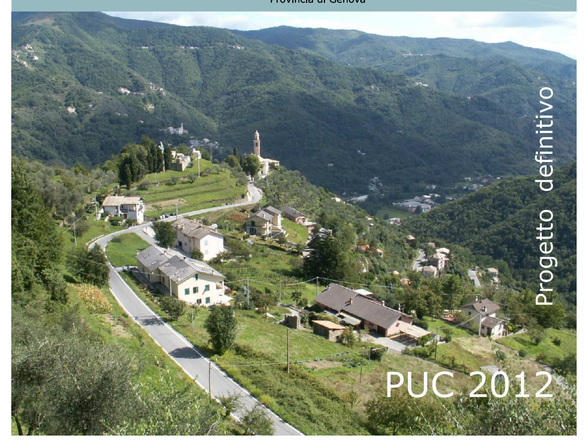

Progetto elaborato a seguito della Convenzione stipulata in data 26 marzo 2008 tra Provincia di Genova e Comune di Coreglia Ligure

Il Sindaco: dott. Elio Cuneo

Gruppo di progetto della Direzione Pianificazione Generale e di Bacino:
dott. arch. Arianna Garbarino
dott. arch. Maria Giovanna Lonati
dott. arch. Anna Maria Traversaro

Data: 4 dicembre 2012

Servizi esistenti e reti

Tavola 3
scala 1:5000

Descrizione Fondativa