
LEGENDA

- b — Area per attrezzature di interesse comune esistente
- c — Area per verde pubblico attrezzato esistente
- c — Area per verde pubblico attrezzato di previsione di P.R.G.
- d — Area per parcheggi esistente
- d — Area per parcheggi di previsione di P.R.G.
- F — Area a servizi pubblici di interesse generale esistente
- IA — Infrastruttura autostradale
- FIA — Fascia di rispetto autostradale
- IF — Infrastruttura ferroviaria
- Viabilità esistente di I livello - Strada Statale n. 1
- Viabilità esistente di II livello - Strade Provinciali n. 47 e n. 48
- Viabilità esistente di III livello - Viabilità locale
- Viabilità prevista di secondaria importanza
- Viabilità esistente da potenziare
- Percorsi pedonali
- Fascia di rispetto cimiteriale
- Culminazioni panoramiche
- Punti panoramici
- Tratti di strada panoramici
- Fabbricati residenziali non presenti su C.T.R.L. (1996), estratti dalla planimetria catastale (agg. 2007)
- Fabbricati residenziali non presenti su C.T.R.L. (1996) né su catastale (agg. 2007) - simbolo grafico indicativo (aggiornato al 31-12-2010, Ufficio Tecnico Comunale)
- Prusst — Distretto di trasformazione litorale di Costarainera

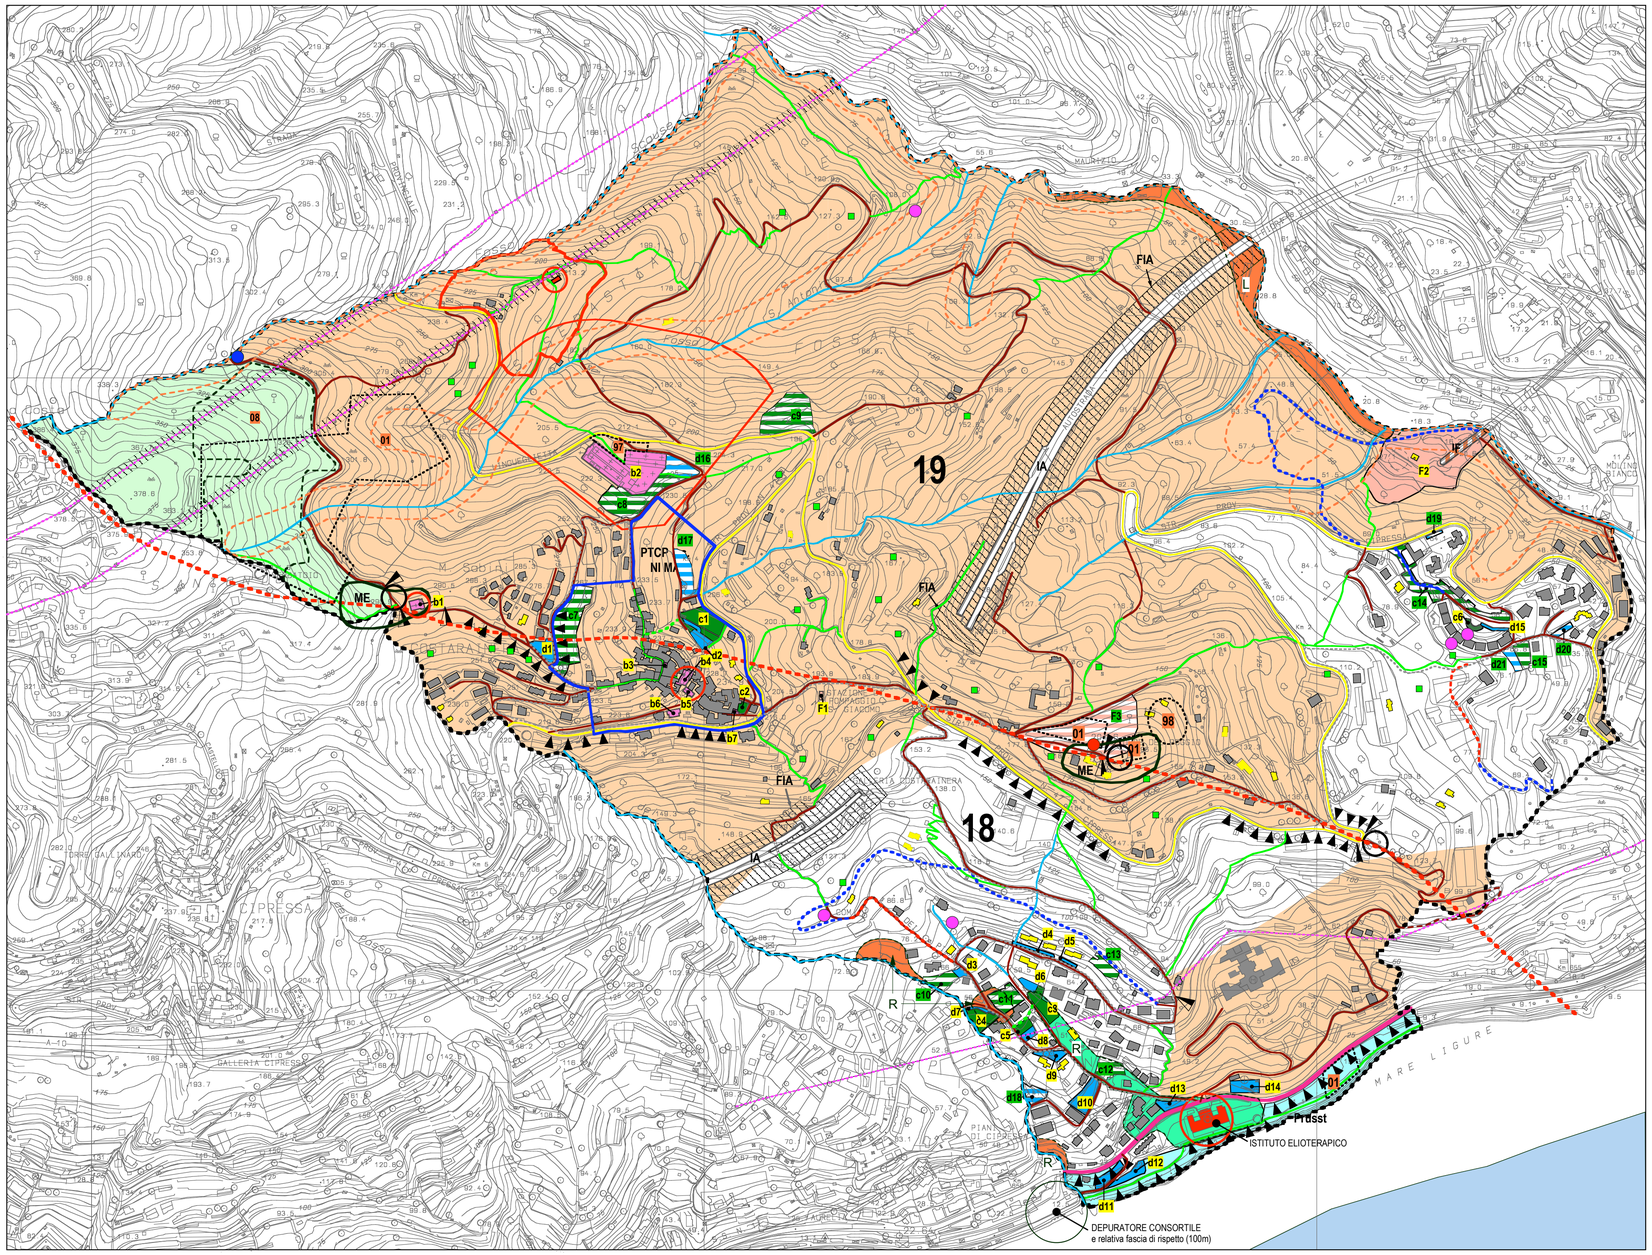

- Limite ambito territoriale P.T.C.P. (18 a ponente, 19 a levante)
- Vincolo architettonico puntuale (D. Lgs. 42/2004)
- Vincolo architettonico puntuale e fascia di rispetto (D. Lgs. 42/2004)
- ME — Manufatto emergente (PTCP)
- NI MA — Nucleo isolato - Mantenimento (PTCP)
- Territorio soggetto a vincolo paesistico (D.Lgs. n. 42/2004)
- Vincolo idrogeologico
- Reticolo idrografico
- Elettrodotto — Fascia rispetto elettrodotto
- Metanodotto
- 97 — Aree percorse dal fuoco - anno 1997
- 98 — Aree percorse dal fuoco - anno 1998
- 01 — Aree percorse dal fuoco - anno 2001
- 08 — Aree percorse dal fuoco - anno 2008

aggiornato al 31/12/2009

Piano di Bacino Torrente San Lorenzo - Carta delle fasce fluviali

- L — Analisi idraulica non sufficientemente approfondita

Piano di Bacino Rii minori - Carta delle fasce fluviali

- R — Analisi idraulica non sufficientemente approfondita
- R — Fascia C con T < 500 anni
- Impianto di radiofrequeza
- S.I.C. Marino
- Biodiversità - Rete Ecologica: attraversamento per specie di ambienti acquatici
- Pozzo ad uso potabile e relativa fascia di rispetto di 10m (v. tavola *4G - Carta Idrogeologica*, geol. Sara Bini)
- Sorgenti e relativa fascia di rispetto di 10m (v. tavola *4G - Carta Idrogeologica*, geol. Sara Bini)

COMUNE DI COSTARAINERA
PROVINCIA DI IMPERIA

Piano Urbanistico Comunale
Definitivo

Descrizione Fondativa

TITOLO
TAVOLA DI SINTESI
Infrastrutture primarie e secondarie
(esistenti e di previsione)
Vincoli
Punti panoramici
Aree percorse dal fuoco

DATA
maggio 2012

BLC | *TAVOLA* 14 | *IND* 3

SCALA
1:5000

PROGETTISTA
M. Carmen LANTERI Architetto
Studio di Architettura e Urbanistica
Via Privata Grossi 2, Sanremo
Tel/fax 0184 500421
e-mail: *c.lanteri@awn.it*

COLLABORATORI
Arch. Roberto GIOVANNINI

COMMITTENTE
Comune di COSTARAINERA

INDICE	*DATA*	*MODIFICHE*