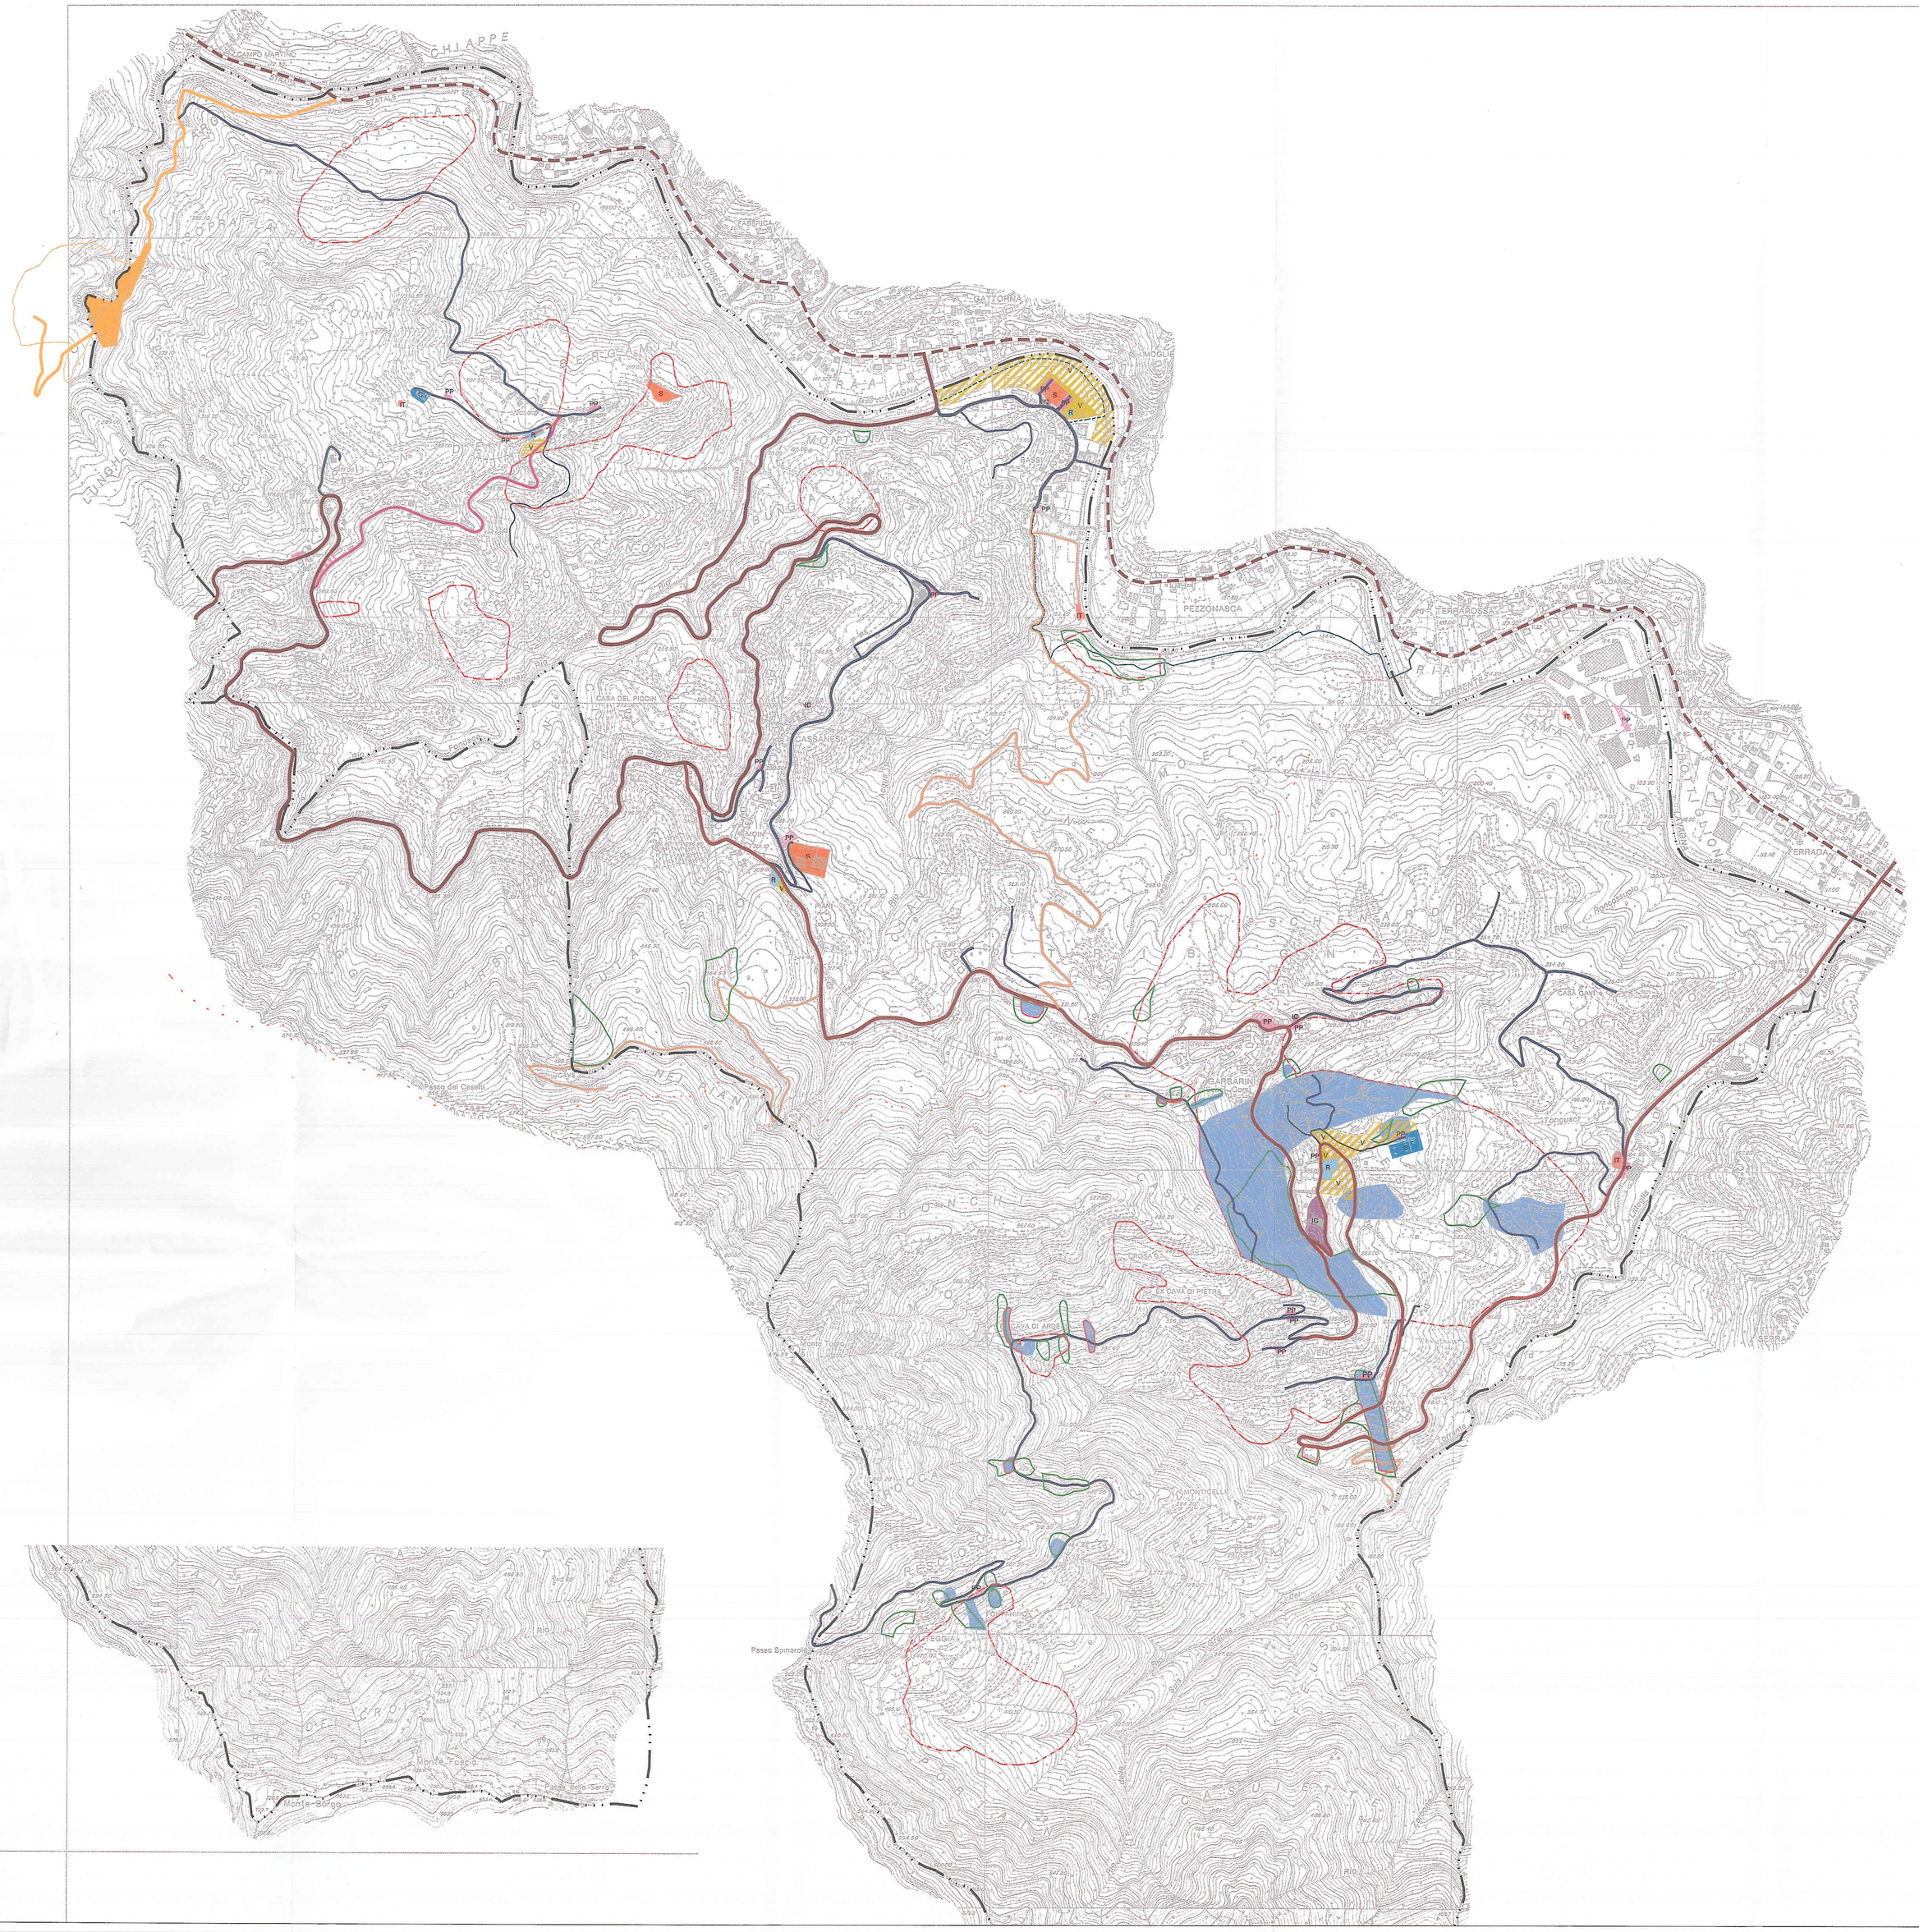


LEGENDA

SERVIZI

- PP zona per parcheggi pubblici esistenti
- PP zona per parcheggi pubblici in previsione
- IC zona per attività di interesse comune esistenti
- IC zona per attività sportive
- V zona per verde attrezzato e gioco esistente
- V zona per verde attrezzato e gioco in previsione
- S zona per gioco e sport esistente
- S zona per gioco e sport in previsione
- C zona per attrezzature cimiteriali
- R zona per servizi religiosi
- IT zona per servizi tecnologici
- D zona per discarica esistente

INFRASTRUTTURE

- strada statale n° 333 Recco - Gattorna
- strada statale n° 225 della Fontanabuona
- strada provinciale n° 22
- strada comunale convenzionata n° 42
- strada comunale esistente
- strada comunale di previsione
- strada comunale in terra battuta
- strada comunale in terra battuta di previsione
- strada consorzio Rio Marsiglia esistente
- sentiero storico colombiano
- pista ciclabile esistente
- pista ciclabile di previsione

- confini comunali

VINCOLI GEOLOGICI

- molto alta suscettività aree ricadenti in frana attiva
- aree ad alta suscettività
- aree dove sono presenti fenomeni franosi o dissesti in atto - molto alta suscettività

VERIFICA STANDARD URBANISTICI

SERVIZI		Popolazione	Standard urb. mq x abitante	Standard urb. mq x abitante D.M 1444/68
Parcheggi pubblici	5.849 mq	847	6,90 mq	2,50 mq
Verde attrezzato-gioco-sport	47.664 mq		56,27 mq	9,00 mq
Interesse comune	8.728 mq		10,30 mq	2,00 mq
Istruzione	La zona viene soddisfatta in aree limitrofe al territorio comunale in particolare nel comune di Gattorna			

Regione Liguria

COMUNE DI TRIBOGNA

Provincia di Genova



PIANO URBANISTICO COMUNALE

TAVOLA N° 2

Scala 1:5000

PROGETTO PRELIMINARE

SISTEMA INFRASTRUTTURALE E DEI SERVIZI

Progettisti:
Arch. Massimiliano Bisso
via S. Donato, 7/1 - 16123 Genova

Arch. Curzio Ferri
via Milite Ignoto, 6 - 16036 Recco (Ge)

Elaborazioni grafiche ed informatiche:
Arch. Cecilia Gavello

Il Responsabile del servizio
(_____ _____)

IL SINDACO

Adottato con deliberazione del C. C. n° _____
del _____ allegato _____

Data: 01/08/2011 Agosto 2011