

SEZIONI TRASVERSALI
scala 1:500


- nuovo edificio industriale e sistemazioni accessorie
- quota pelo libero portata Tr = 200 anni
- quota pelo libero portata Tr = 50 anni
- confine demaniale sponda destra torrente Lavagna
- piano di campagna di stato attuale

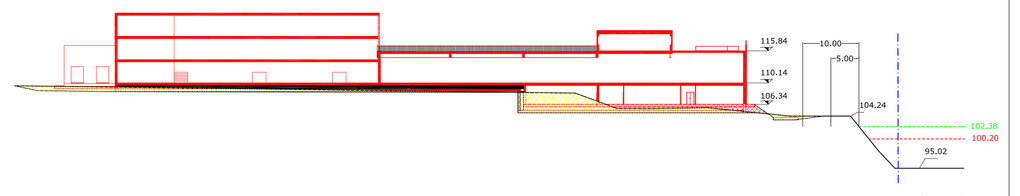


sezione 1

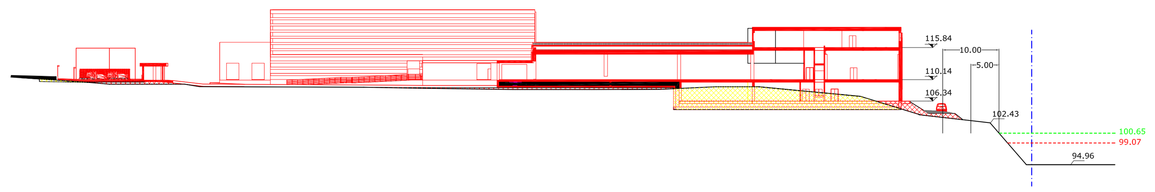

sezione 2

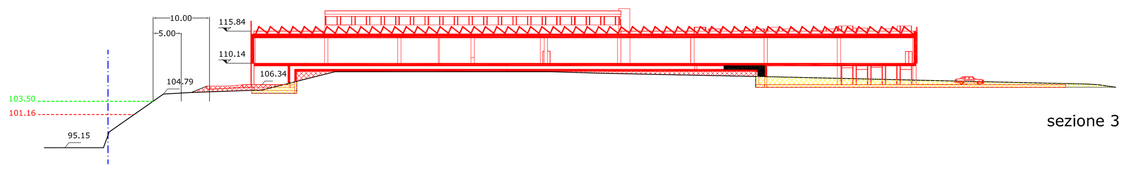


sezione 3

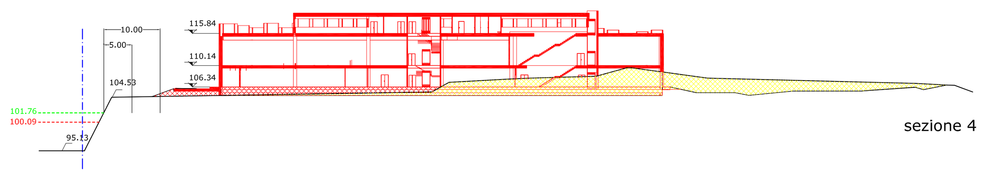

sezione 4

PLANIMETRIA QUOTATA
scala 1:500

- nuovo edificio industriale e sistemazioni accessorie
- ipotesi nuovo pilone alta tensione
- vasca di compensazione delle portate
- delimitazione piena duecentennale
- confine demaniale sponda destra torrente Lavagna
- sezioni trasversali
- sezioni idrauliche
- punti di vista fotografici

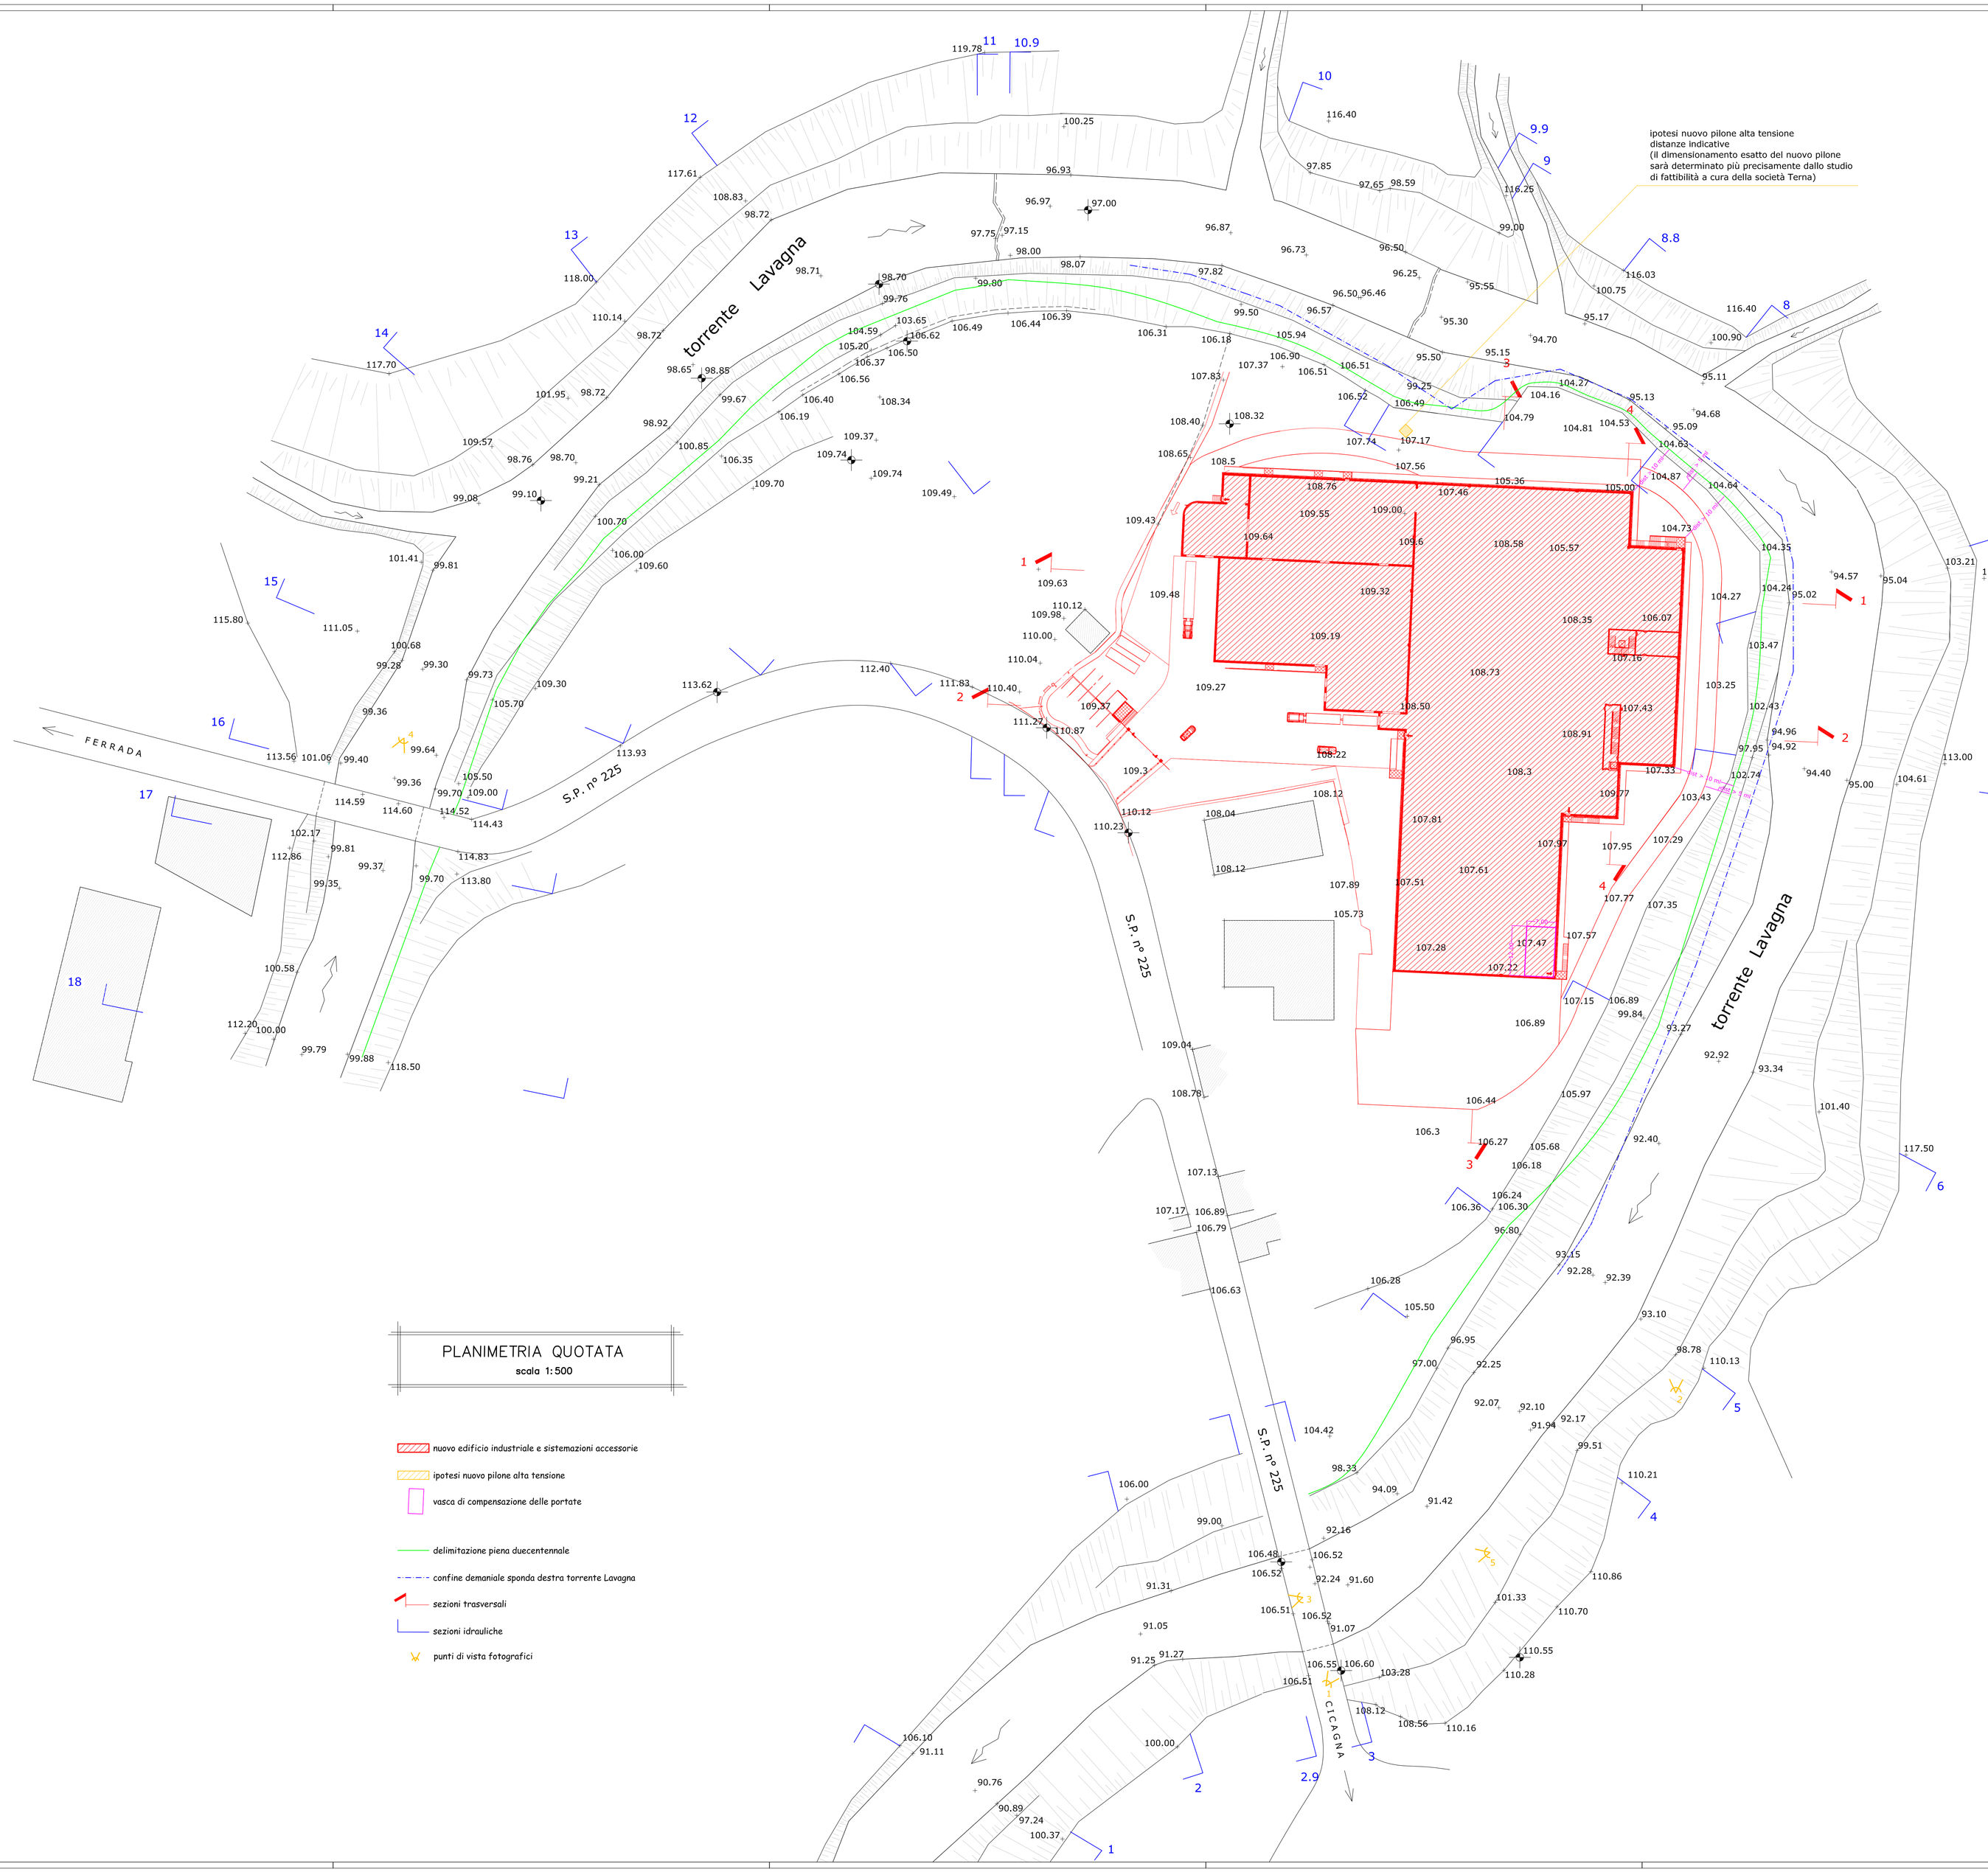

STUDIO TECNICO ASSOCIATO
ING. SERGIO BRIZZOLARA & ING. STEFANO STURLA
via Cap. Renato Orsi, 31/20
16154 GENOVA (GE)
P.IVA e C.F. 01455710994
tel +39 0185 370127
fax +39 0185 360280
e-mail: b3s@pec.b3s.it – b3s@b3s.it
dott. ing. Sergio Brizzolara – sergio@b3s.it
dott. ing. Stefano Sturla – stefano@b3s.it
arch. dott. ing. Riccardo Fogazzi – riccardo@b3s.it

COMMITTENTE
Lames S.p.A.

permesso di costruire convenzionato in variante P. di F.
per la realizzazione di nuovo fabbricato ad uso produttivo
località Quartaie – comune di Cicagna

ASPETTI IDRAULICI
Piano Bacino L. 183/89 e ss.mm.ii. – torrente Lavagna

- PLANIMETRIA QUOTATA scala 1:500
- SEZIONI TRASVERSALI scala 1:500

TAV. 01
SCALA 1:500
STABS 0444

REV.	data	motivazione
	settembre 2011	prima emissione

questo documento è di proprietà esclusiva – è proibita la riproduzione anche parziale e la cessione a terzi senza specifica autorizzazione