
PLANIMETRIA CON INDICAZIONE DELLE DISTANZE

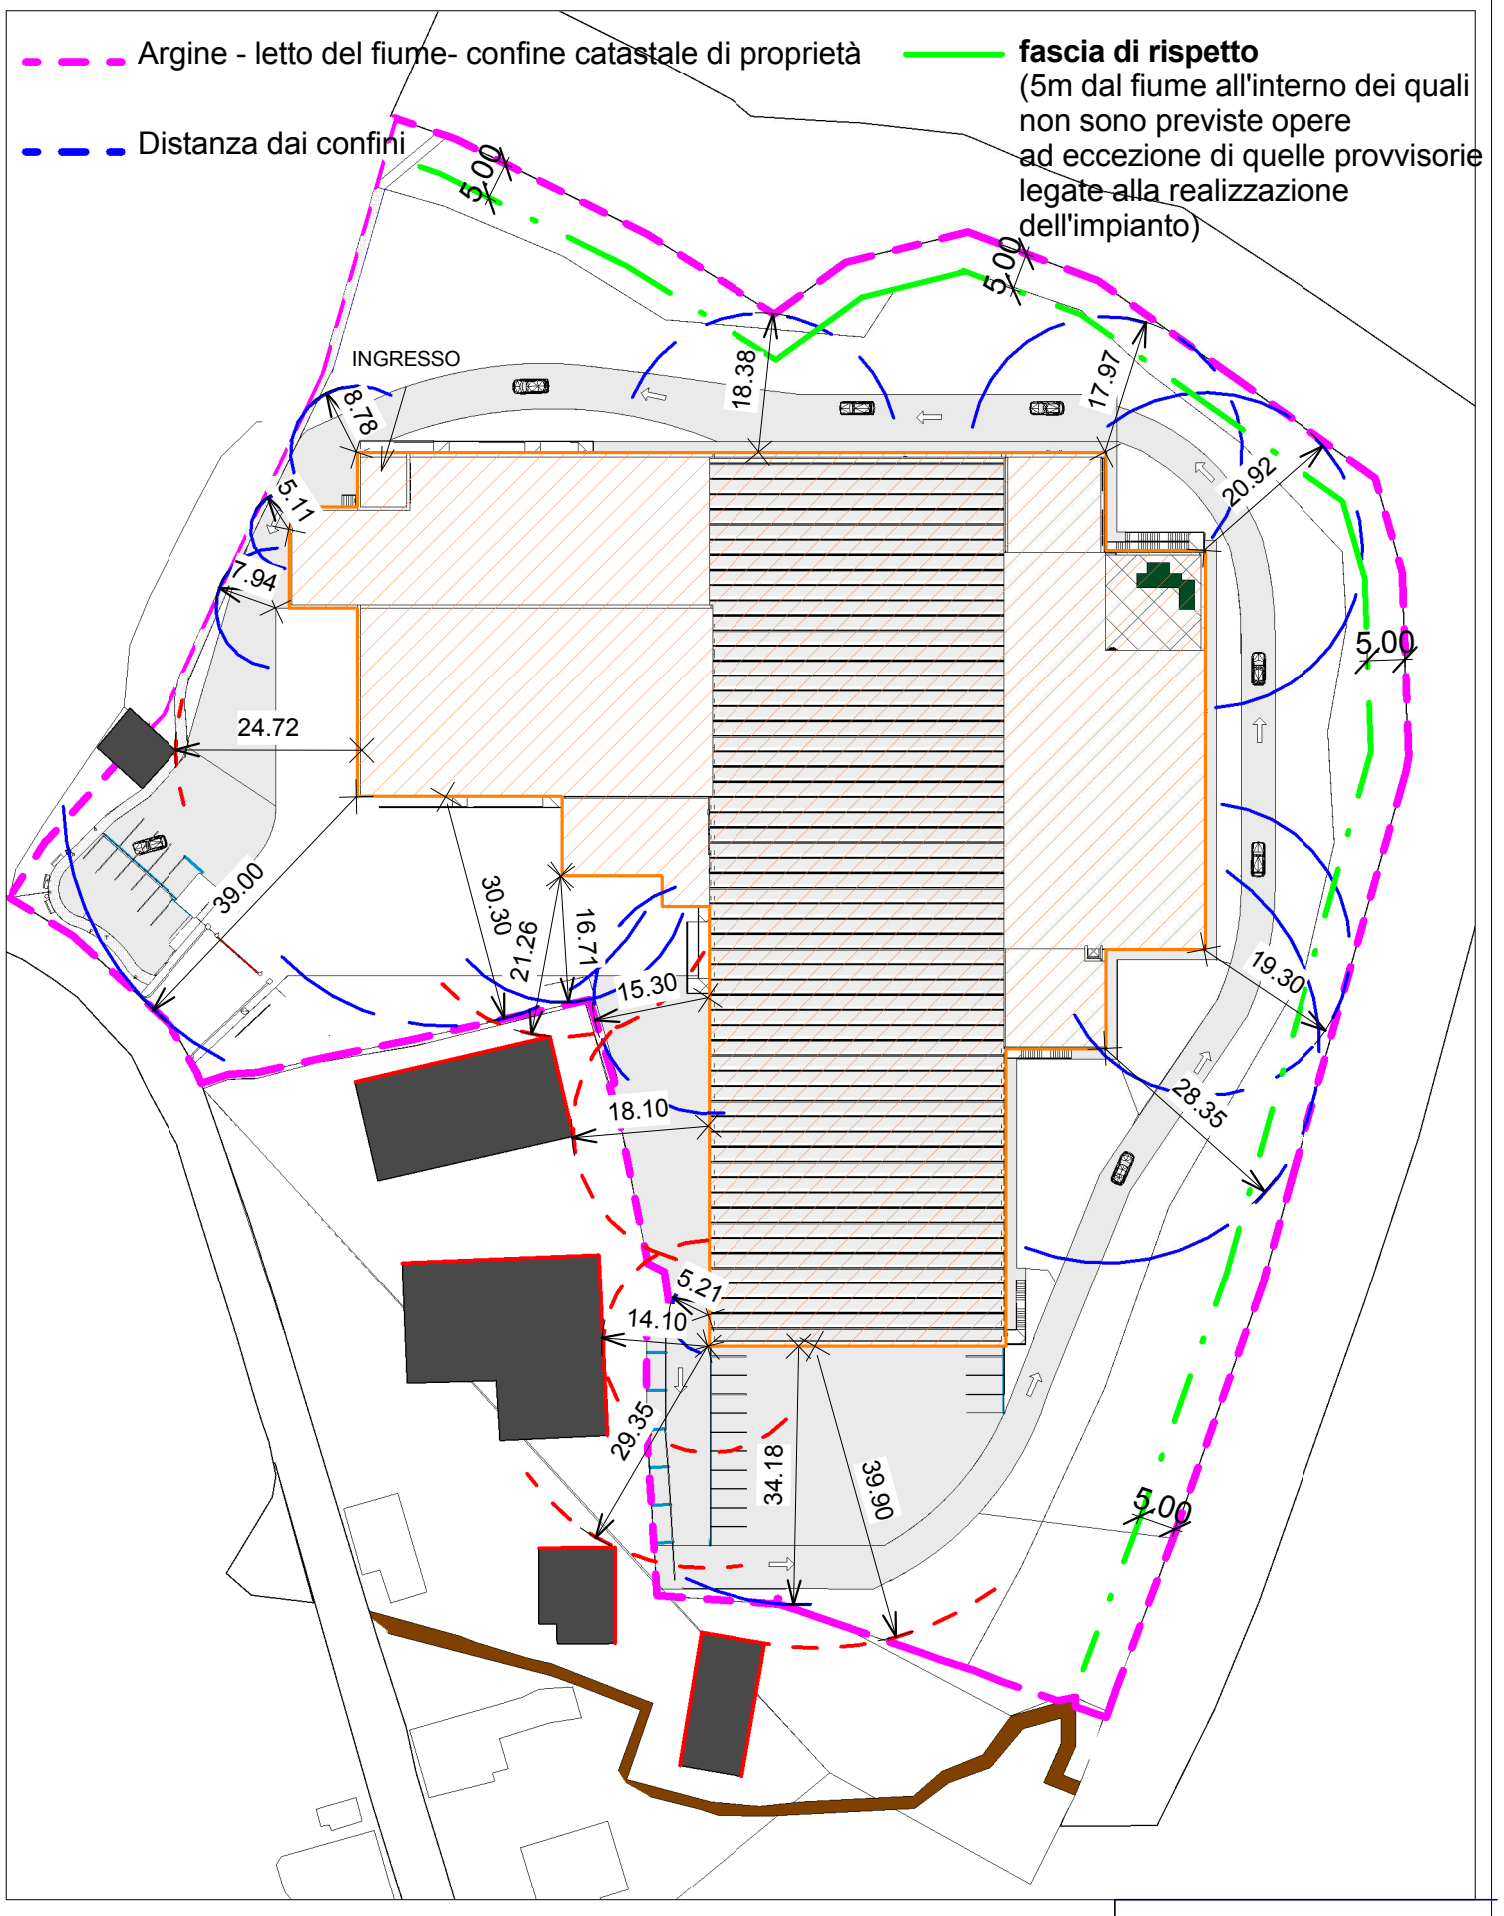

Scala 1:1000

ALLEGATO 6