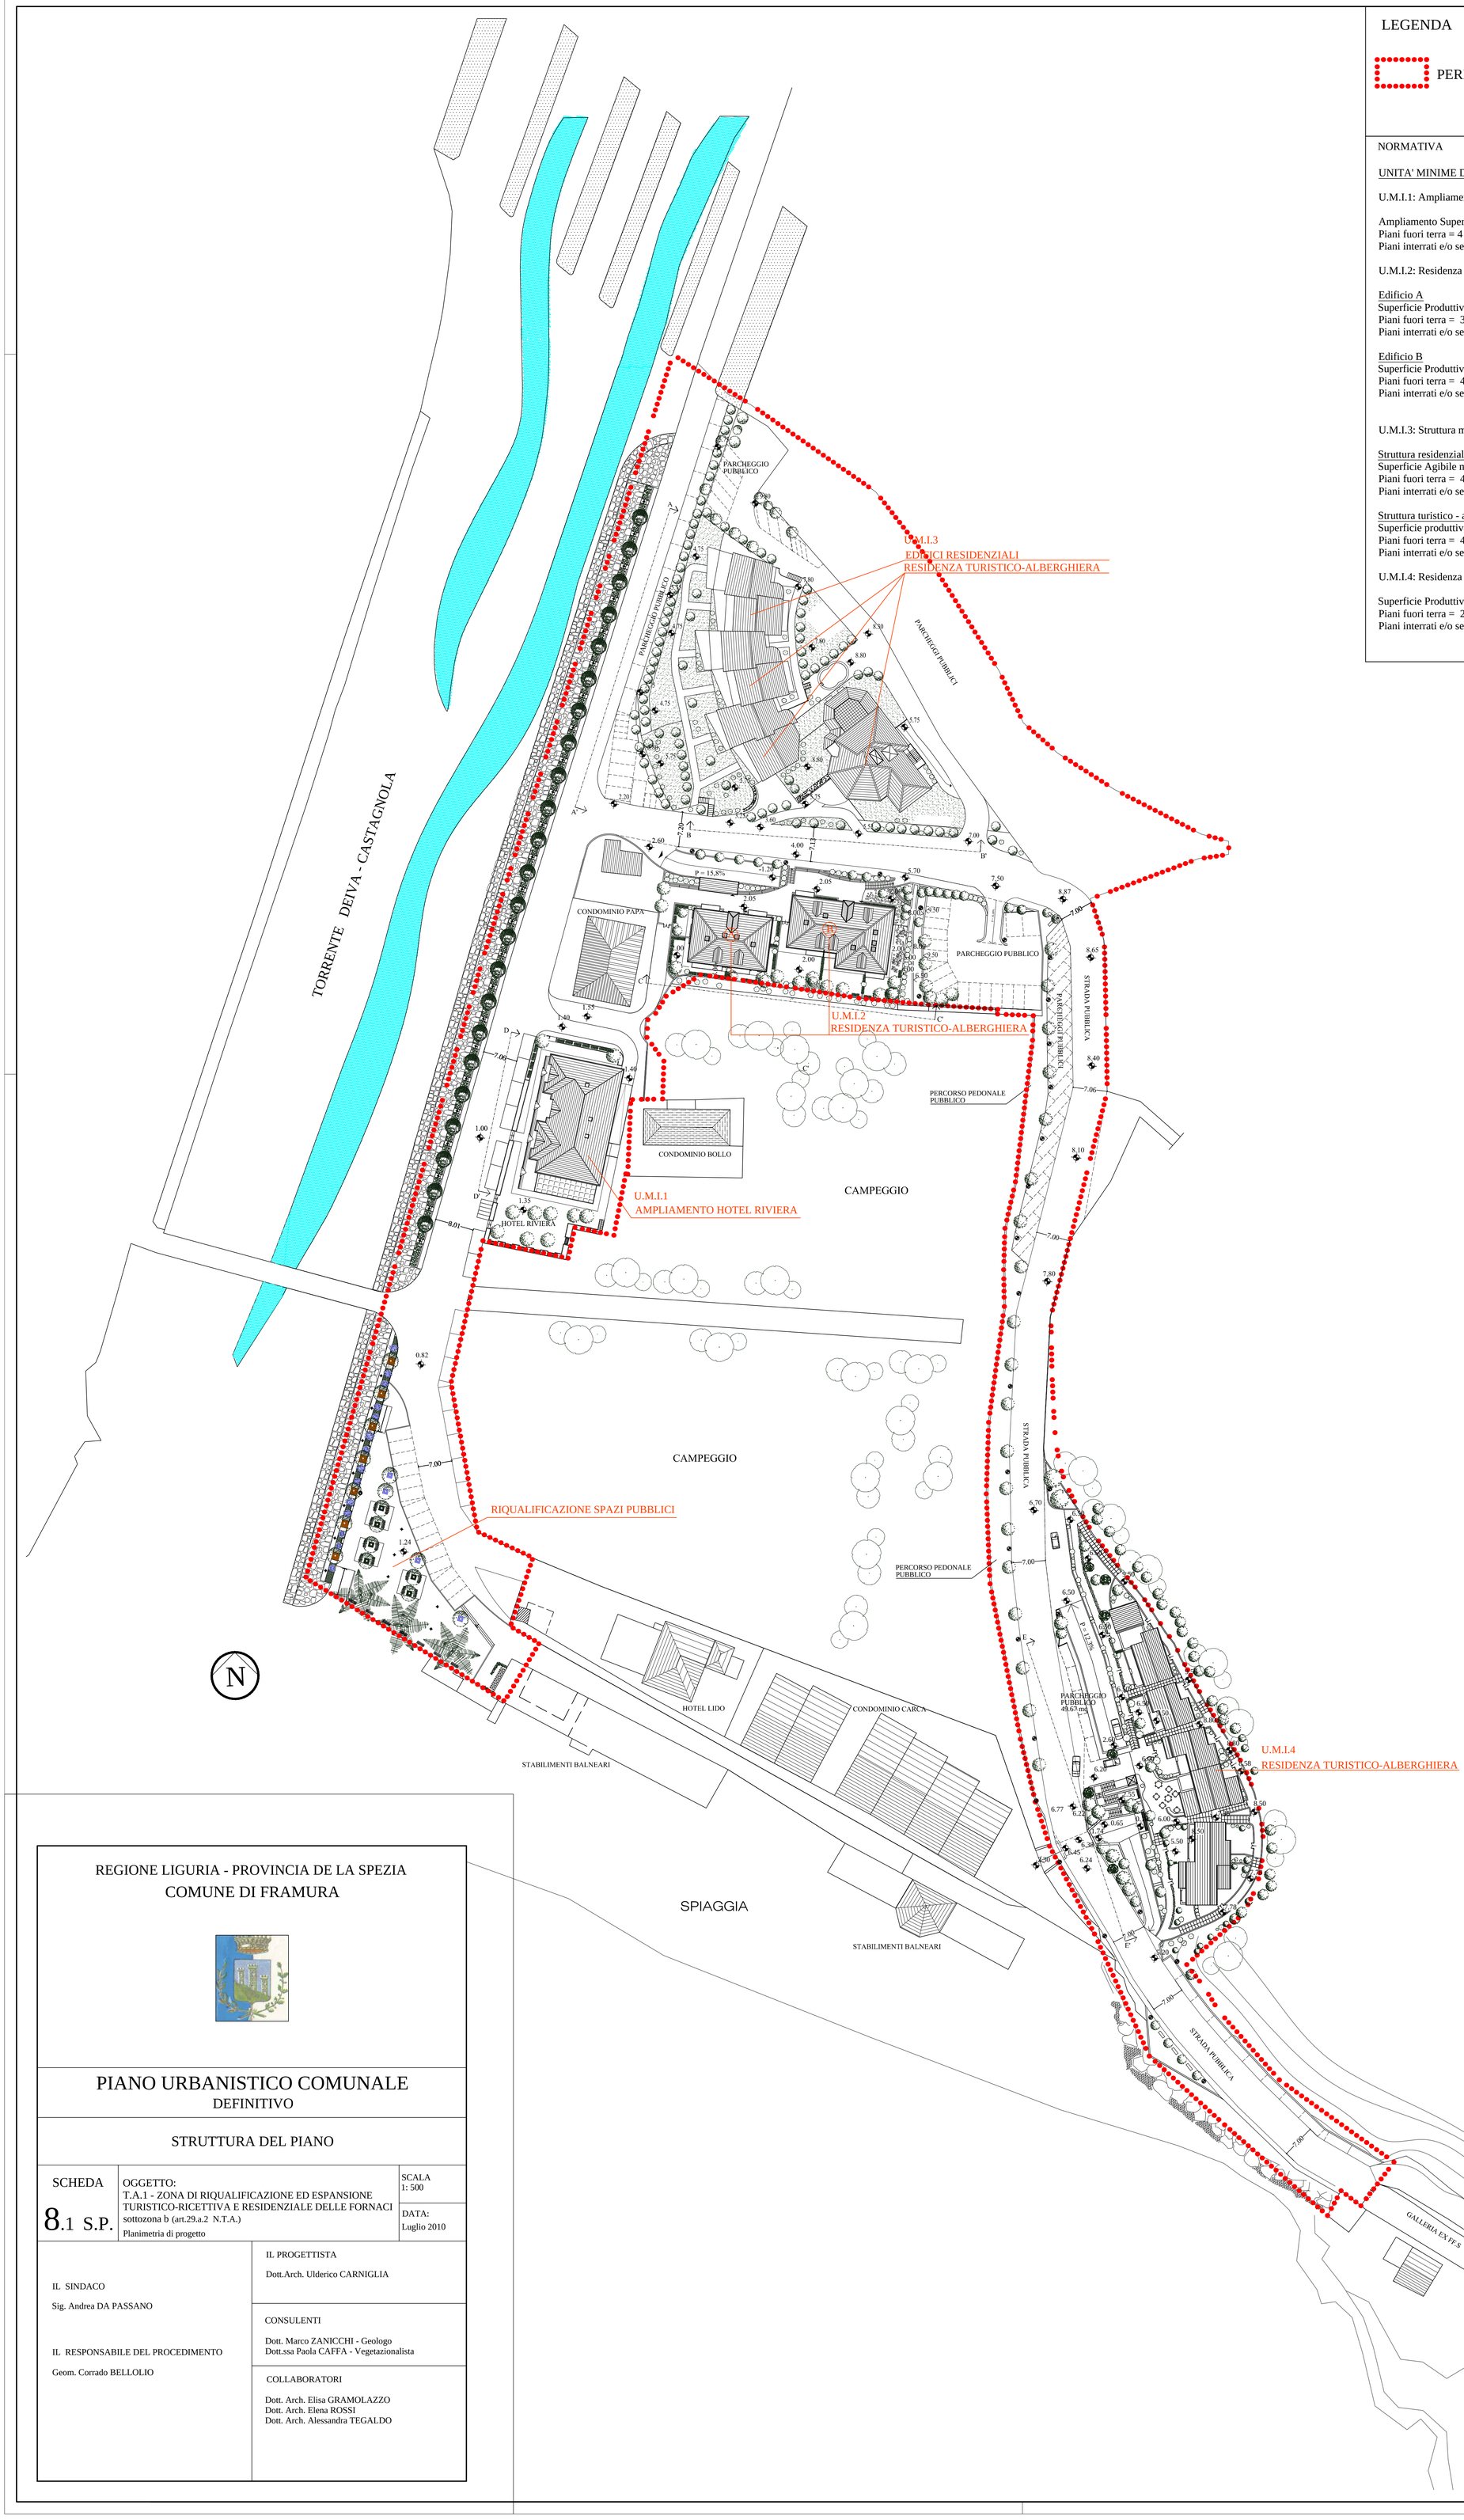


LEGENDA

PERIMETRO DEL PUO

NORMATIVA

UNITA' MINIME D'INTERVENTO

U.M.I.1: Ampliamento Hotel Riviera

Ampliamento Superficie Produttiva max = mq 680
Piani fuori terra = 4
Piani interrati e/o seminterrati = 1

U.M.I.2: Residenza Turistico - Alberghiera

Edificio A
Superficie Produttiva max = mq 450
Piani fuori terra = 3
Piani interrati e/o seminterrati = 1

Edificio B
Superficie Produttiva max = mq 850
Piani fuori terra = 4
Piani interrati e/o seminterrati = 1

U.M.I.3: Struttura mista residenziale e turistico - alberghiera

Struttura residenziale
Superficie Agibile max = mq 1000
Piani fuori terra = 4
Piani interrati e/o seminterrati = 1

Struttura turistico - alberghiera
Superficie produttiva max = mq 1750
Piani fuori terra = 4
Piani interrati e/o seminterrati = 1

U.M.I.4: Residenza Turistica-Alberghiera

Superficie Produttiva max = mq 750
Piani fuori terra = 2
Piani interrati e/o seminterrati = 2

REGIONE LIGURIA - PROVINCIA DE LA SPEZIA
COMUNE DI FRAMURA

PIANO URBANISTICO COMUNALE
DEFINITIVO

STRUTTURA DEL PIANO

SCHEDA 8.1 S.P.

OGGETTO:
T.A.1 - ZONA DI RIQUALIFICAZIONE ED ESPANSIONE TURISTICO-RICETTIVA E RESIDENZIALE DELLE FORNACI
sottozona b (art.29.a.2 N.T.A.)
Planimetria di progetto

SCALA 1: 500

DATA: Luglio 2010

IL SINDACO
Sig. Andrea DA PASSANO

IL RESPONSABILE DEL PROCEDIMENTO
Geom. Corrado BELLOLIO

IL PROGETTISTA
Dott.Arch. Ulderico CARNIGLIA

CONSULENTI
Dott. Marco ZANICCHI - Geologo
Dott.ssa Paola CAFFA - Vegetazionalista

COLLABORATORI
Dott. Arch. Elisa GRAMOLAZZO
Dott. Arch. Elena ROSSI
Dott. Arch. Alessandra TEGALDO