LEGENDA

AMBITI DI CONSERVAZIONE

C.A. Ambiti delle aree costiere :
- C.A.1 Ambito dell'area costiera delle Fornaci
- C.A.2 Ambito dell'area costiera della Scogliera
- C.A.3 Ambito dell'area costiera della Spiaggetta
- C.A.4 Ambito dell'area costiera degli Apicchi
- C.A.5 Ambito dell'area costiera della Spiaggia di Framura
- C.A.6 Ambito dell'area costiera del Porticciolo
- C.A.7 Ambito dell'area costiera di Porto Pidocchio

C.B. Ambiti delle aree non insediate di pregio paesaggistico:
- C.B.1 Versanti del Monte Serro
- C.B.2 Versanti di Vandarecca

C.C. Ambiti delle aree non insediate non agricole:
- C.C.1 Ambito boschivo di Monte Serro
- C.C.2 Ambito boschivo di Valle Scura
- C.C.3 Ambito boschivo di Monte Sant'Agata

C.E. Ambiti degli insediamenti di particolare valore paesaggistico :
- C.E.1 Ambito di Porto Pidocchio
- C.E.2 Ambito di Anzo, Ravecca e Casella

C.D. Ambiti terrazzati di presidio ambientale:

Ambiti terrazzati insediabili
- C.D.1 Ambito di Castagnola
- C.D.2 Ambito di Focetta
- C.D.5 Ambito retrostante il nucleo di Costa

Ambiti terrazzati saturi
- C.D.3 Ambito di Costa
- C.D.4 Ambito della Rocchetta

C.F. Ambiti residenziali dei nuclei storici insediati :
- C.F.1 Setta
- C.F.2 Ravecca
- C.F.3 Anzo
- C.F.4 Costa
- C.F.5 Castagnola

AMBITI DI RIQUALIFICAZIONE

R.A. Ambiti di riqualificazione antropizzati a prevalente destinazione residenziale :
- R.A.1 Versante di Vose
- R.A.2 Versante di Passano e di Cadelazzino
- R.A.3 Versante della Foce

R.B. Ambiti di riqualificazione a destinazione ricettiva di tipo rurale:
- R.B.1 Casolari di Monterbello
- R.B.2 Casolari di Fosse
- R.B.3 Casolari di Foce del Prato

R.C. Ambiti di riqualificazione e riconversione dei campeggi:
- R.C.1 Ambito del campeggio "La Spiaggetta"
- R.C.2 Ambito dei campeggi del torrente Castagnola

R.D. Ambiti di riqualificazione di strutture turistiche decentrate:
- R.D.1 Ambito dei Pini di Framura
- R.D.2 Ambito delle Cianelle

R.E. Ambiti di riqualificazione delle prossimita' dei nuclei storici :
- R.E.1 Ambito di Setta

R.F. Ambiti di riqualificazione delle zone produttive :
- R.F.1 Ambito della zona produttiva artigianale di Diliana

R.G. Ambiti di riqualificazione delle cave :
- R.G.1 Ambito della cava di Monte Sant'Agata

DISTRETTI DI TRASFORMAZIONE

T.A. Zona di riqualificazione ed espansione turistico ricettiva e residenziale :
- T.A.1 Zona di riqualificazione ed espansione turistico-ricettiva e residenziale delle Fornaci

T.B. Zona turistico-sportiva :
- T.B.1 Zona turistico sportiva di Monte Vaggi
- T.B.2 Zona turistico sportiva di Moggia

- Limite di zona o sottozona
- Confine comunale
- Strada provinciale
- Autostrada A7 Genova-Livorno
- Ferrovia
- Impianto fotovoltaico

PUNTI DI CAPTAZIONE DELLE ACQUE SUPERFICIALI E SOTTERRANEE

- Sorgenti principali
- Pozzi per usi potabili
- Fascia di rispetto di 200 mt relativa ai pozzi di approvvigionamento idropotabile (D. Lgs. 152/2006 - PARTE III art. 94, comma 4)

IMPIANTI DI DEPURAZIONE


- D — Impianto di depurazione di liquame civile di Pubblica fognatura di Classe A (ai sensi dell'art. 15 L.R. 43/95)

SORGENTI FISSE DI INQUINAMENTO ELETTROMAGNETICO

- Impianti di radiofrequenza
- Antenne telefonia
- Elettrodotto con tensione inferiore a 150 kV
- Elettrodotto con tensione superiore a 150 kV
- Fascia di rispetto per l'Elettrodotto con tensione superiore a 150 kV da determinarsi seguendo le linee guida contenute nel Decreto del 29/05/2008 del Ministero dell'Ambiente come previsto dalla L. n. 36 del 22/02/2001.

ZONIZZAZIONE ACUSTICA ai sensi della L. n. 447 del 26/10/1995

- Classe IV
- Classe IV(estiva)
- Classe V
- Classe VI

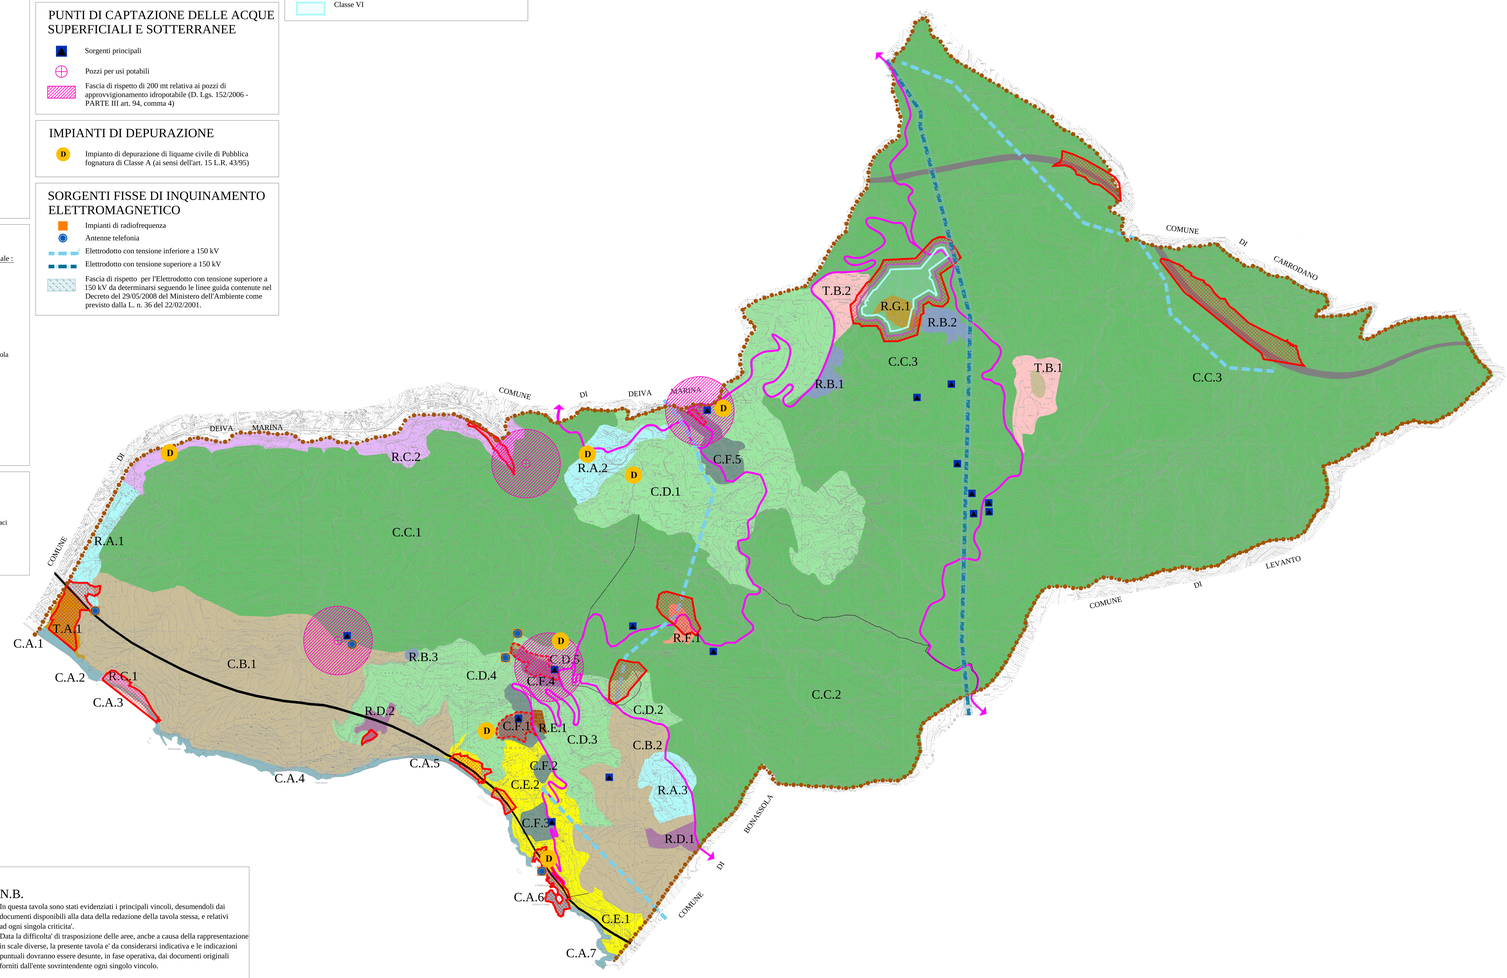

REGIONE LIGURIA - PROVINCIA DE LA SPEZIA
COMUNE DI FRAMURA

PIANO URBANISTICO COMUNALE
DEFINITIVO

Rapporto Ambientale Preliminare per la verifica di assoggettabilita' alla Valutazione Ambientale Strategica, ai sensi dell'art. 12 e allegato I del D.l.gs. 4/2008

ALLEGATO OGGETTO:

B — CARTA SINTETICA DEI VINCOLI
- Vincolo idrogeologico
- Localizzazione dei pozzi per usi potabili e relativa fascia di rispetto di 200 mt (D. Lgs. 152/2006 - PARTE III art. 94, comma 4)
- Fascia di rispetto
- Impianti di depurazione di liquame civile di Pubblica fognatura di Classe A (ai sensi dell'art. 15 L.R. 43/95)
- Fascia di rispetto per l'elettrodotto elettromagnetico (ai sensi della L.R. n. 41 del 29/12/1999)
- Zonizzazione acustica ai sensi della L. n. 447del 26/10/1995

SCALA 1: 7500

DATA: Settembre 2011

IL SINDACO
Sig. Andrea DA PASSANO

IL RESPONSABILE DEL PROCEDIMENTO
Geom. Corrado BELLOLIO

IL PROGETTISTA
Dott.Arch. Ulderico CARNIGLIA

CONSULENTI
Dott. Marco ZANICCHI - Geologo
Dott.ssa Paola CAFFA - Vegetazionalista

COLLABORATORI
Dott. Arch. Elisa GRAMOLAZZO
Dott. Arch. Elena ROSSI
Dott. Arch. Alessandra TEGALDO

N.B.

In questa tavola sono stati evidenziati i principali vincoli, desumendoli dai documenti disponibili alla data della redazione della tavola stessa, e relativi ad ogni singola criticita'.
Data la difficolta' di trasposizione delle aree, anche a causa della rappresentazione in scale diverse, la presente tavola e' da considerarsi indicativa e le indicazioni puntuali dovranno essere desunte, in fase operativa, dai documenti originali forniti dall'ente sovrintendente ogni singolo vincolo.