LEGENDA

- (A) Edificio didattico
- (B) Magazzino
- (C) Spazi destinati alle lezioni all'aperto ed alla sosta
- (u) Ulivi tipici dell'olio della riviera di Levante : specie Lavagnina, Razzola e Pignola
- (v) Vitigni tipici del vino: colline di Levanto D.O.C. : specie Ciliegiolo, S.Giovese, Vermentino, Albarola e Bosco con rosacee antiparassitarie

N

strada esistente

MAPPALE 491

MAPPALE 290

MAPPALE 493

MAPPALE 494

confine proprietà

recinzione

Piante endogene con spiegazioni

Parcheggio con spazio di manovra

PERCORSO DIDATTICO SUPERIORE

piante officinali e per erboristeria

PERCORSO DIDATTICO INFERIORE

piante per erboristeria


piante aromatiche tradizionali

Fico Settembrino

Fico Fiorone

Limone di Monterosso

Orto dimostrativo secondo il metodo Fukuoka che esclude l'uso di fertilizzanti e pesticidi con ridotto fabbisogno idrico

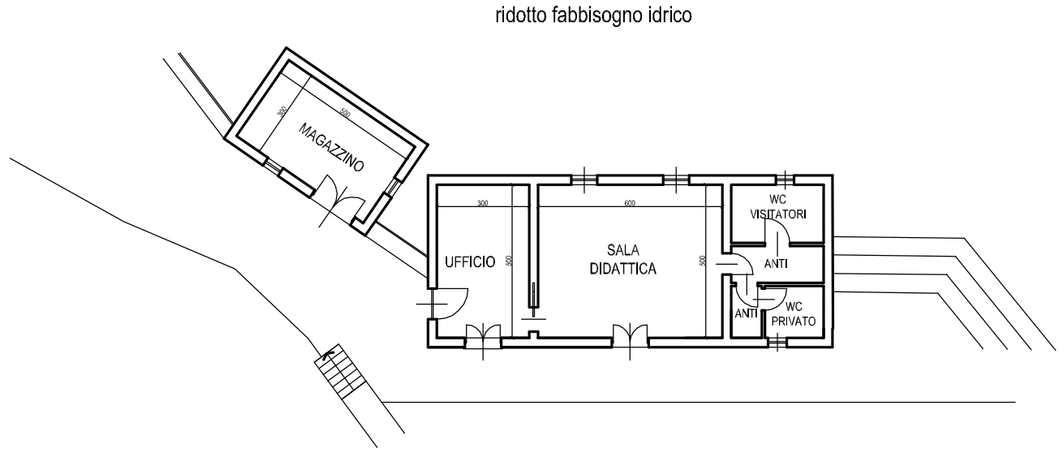

STRALCIO PLANIMETRICO PIANO TERRA

progetto: REALIZZAZIONE DI POLO NATURALISTICO-CULTURALE		scala: 1:200
ubicazione: LOCALITA' COSTA DI VANDARECCA - COMUNE DI FRAMURA		data:
soggetto attuatore:	oggetto: STATO IN PROGETTO PLANIMETRIA GENERALE	tavola: