



SEZIONE A-A'

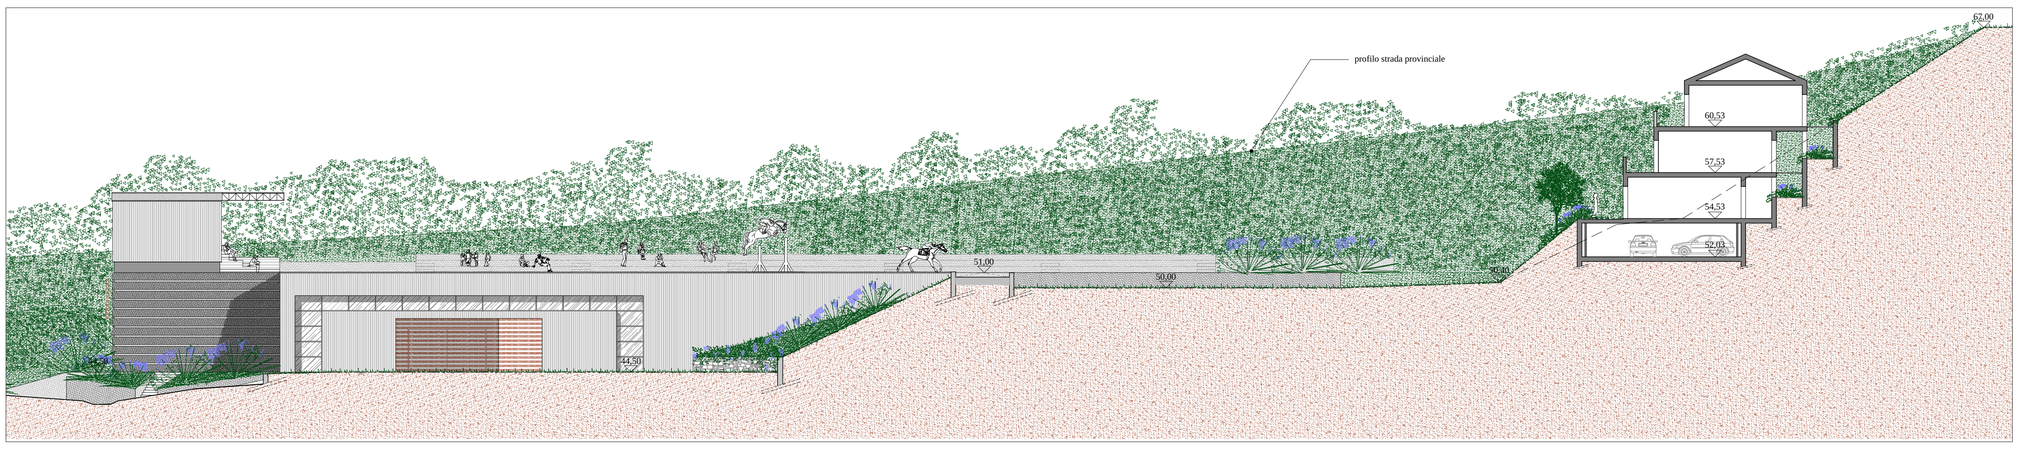

SEZIONE B-B'



SEZIONE C-C'

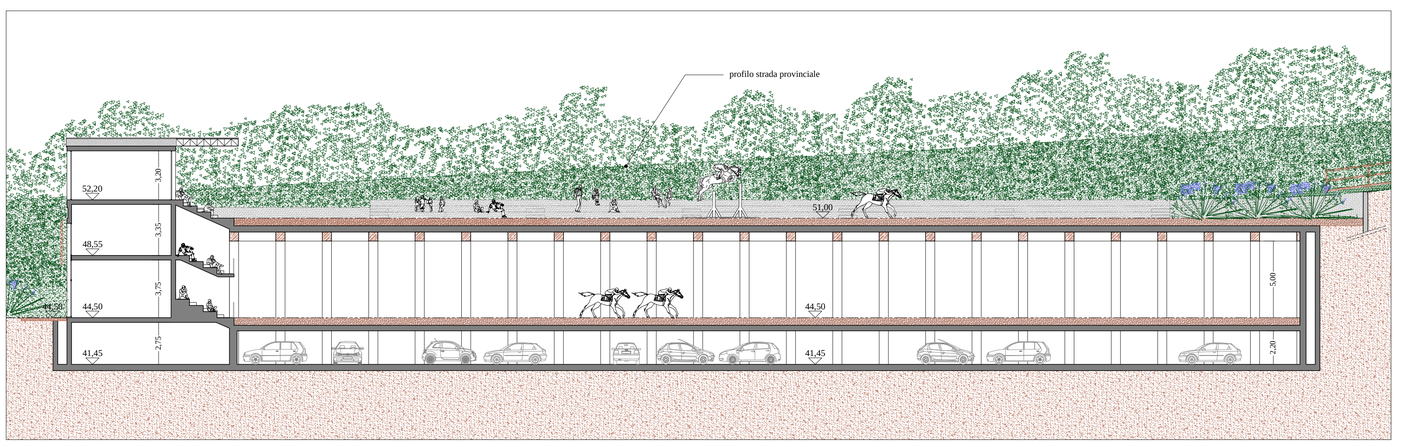

SEZIONE D-D'

REGIONE LIGURIA - PROVINCIA DE LA SPEZIA
COMUNE DI FRAMURA

PIANO URBANISTICO COMUNALE
DEFINITIVO

STRUTTURA DEL PIANO

SCHEDA 9.3 S.P.

OGGETTO:
T.B.2 - ZONA TURISTICO SPORTIVA DI MOGGIA (art.29.c N.T.A.)
Prospetti e sezioni di progetto

SCALA 1:200

DATA: Febbraio 2012

IL SINDACO
Sig. Andrea DA PASSANO

IL RESPONSABILE DEL PROCEDIMENTO
Geom. Corrado BELLOLIO

IL PROGETTISTA
Dott.Arch. Ulderico CARNIGLIA

CONSULENTI
Dott. Marco ZANICCHI - Geologo
Dott.ssa Paola CAFFA - Vegetazionalista

COLLABORATORI
Dott. Arch. Elisa GRAMOLAZZO
Dott. Arch. Elena ROSSI
Dott. Arch. Alessandra TEGALDO