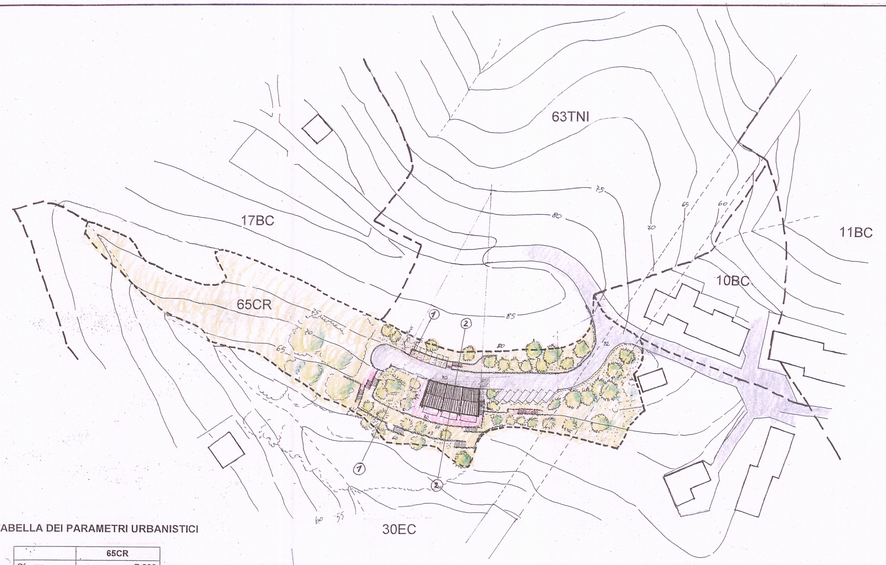
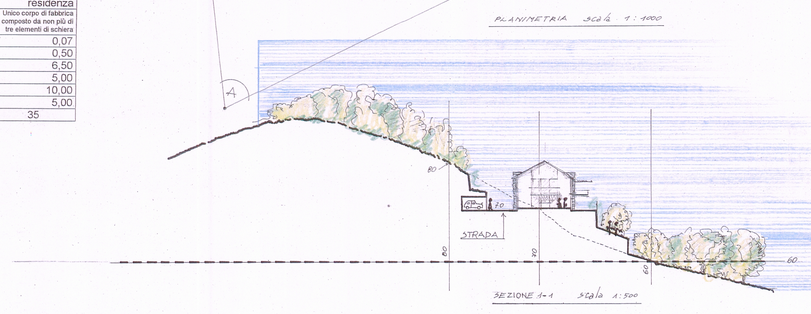
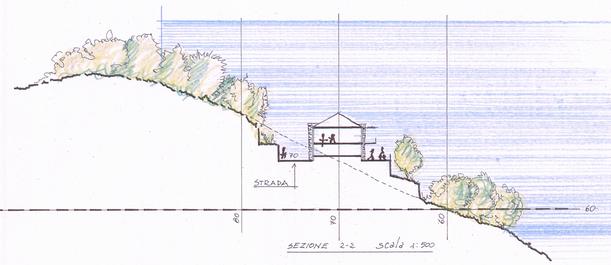



TABELLA DEI PARAMETRI URBANISTICI

	65CR
Sf mq	7.209
Du	residenza
Te	Unico corpo di fabbrica composto da non più di tre elementi di schiera
If mq/mq	0,07
Ri	0,50
H ml	6,50
Dc ml	5,00
De ml	10,00
Ds ml	5,00
Pp % Sr	35

PLANIMETRIA scala 1:1000





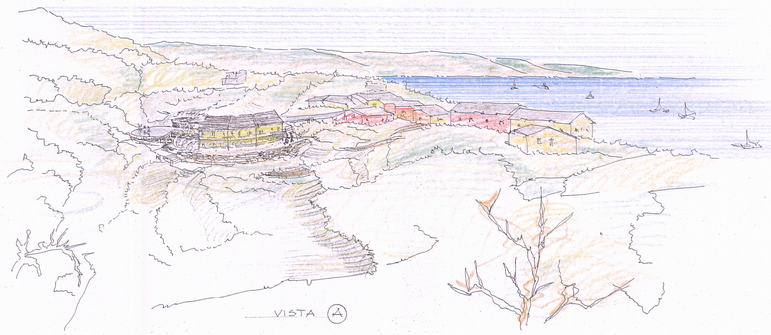


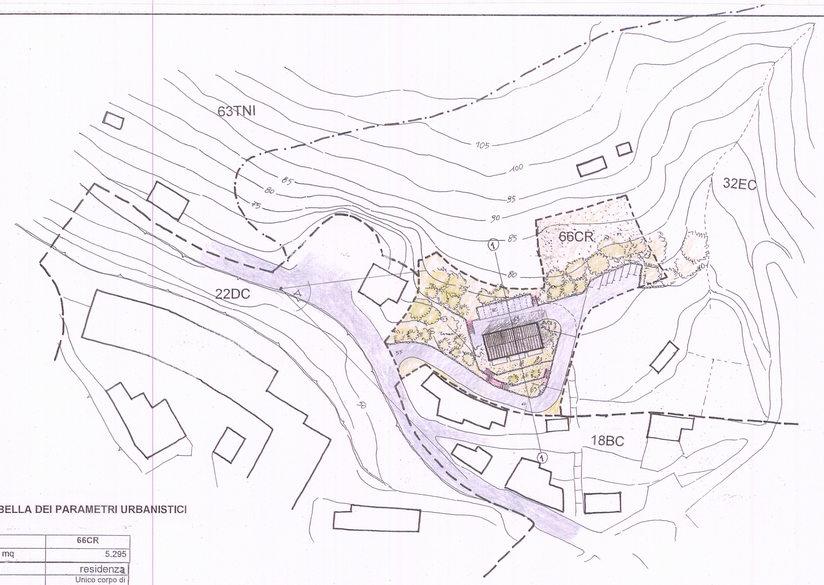


TABELLA DEI PARAMETRI URBANISTICI

	66CR
Sf mq	5.295
Du	residenza
Te	Unico corpo di fabbrica composto da elementi di schiera
If mq/mq	0,14
Ri	0,50
H ml	9,50
Dc ml	5,00
De ml	10,00
Ds ml	5,00
Pp % Sr	35

PLANIMETRIA scala 1:1000



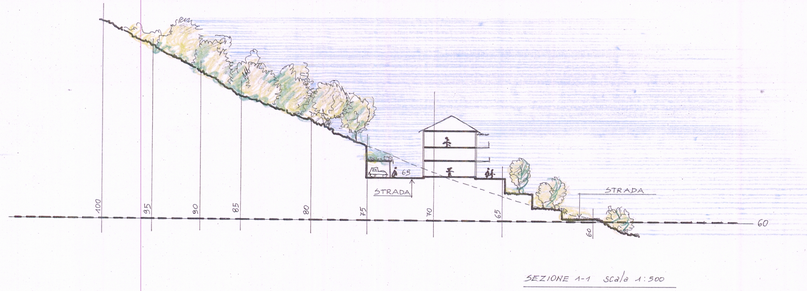

COMUNE DI CELLE LIGURE

PROVINCIA DI SAVONA

PIANO URBANISTICO COMUNALE
Verifica di adeguatezza con contestuale VARIANTE 2011
(art. 45 legge urbanistica regionale n. 37/1997 e s.m.i.)

ELABORAZIONE DEL PIANO URBANISTICO COMUNALE E DELLA VARIANTE 2011
Pasquale e Luisa Gabbaria Mistrangelo architetti associati, Savona

CONTRIBUTI SPECIALISTICI:
Dott. Giuliano Antonielli e Dott.ssa Daniela Pattini (Geo.Te.Am)
Dott.ssa Elena Avolio avvocato
Dott. Arch. Carlo Bertelli (Charta S.r.l.) consulente per il sistema informativo territoriale
Dott. Fabrizio Del Nero agronomo

ELABORAZIONE GRAFICA:
Geom. Luca Cicogna
Dott. Arch. Anna Varaldo

febbraio 2012

Tav.
32 SP

TIPOLOGIE D'INTERVENTO
Ambiti di riqualificazione residenziale: 65CR Cassisi cooperative e 66CR Marucchi alto

Scala 1:1000; 1:500