

SEZIONI TRASVERSALI
scala 1:500


- nuovo edificio industriale
- quota pelo libero portata Tr = 200 anni
- quota carico cinetico portata Tr = 200 anni
- confine demaniale sponda destra torrente Lavagna
- profilo naturale del terreno

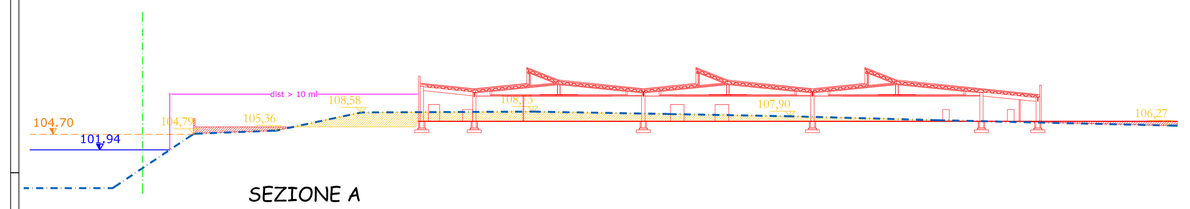

SEZIONE A

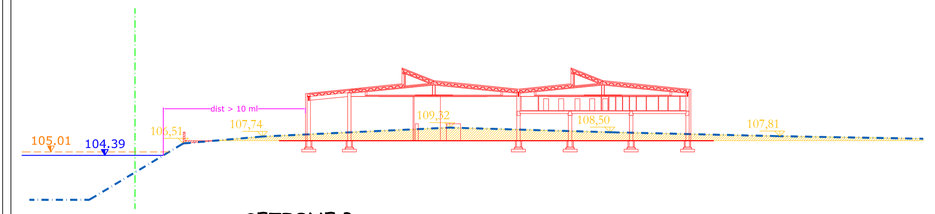


SEZIONE B

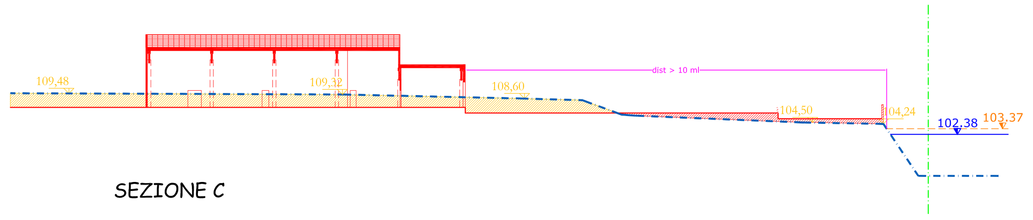

SEZIONE C

PLANIMETRIA QUOTATA
scala 1:500

- nuovo edificio industriale
- vasca di compensazione delle portate
- ipotesi tracciato scarico di fondo vasca di compensazione delle portate
- delimitazione piena duecentennale
- confine demaniale sponda destra torrente Lavagna
- parapetto per franco idraulico rispetto al carico cinetico
- sezioni trasversali
- sezioni idrauliche
- punti di vista fotografici

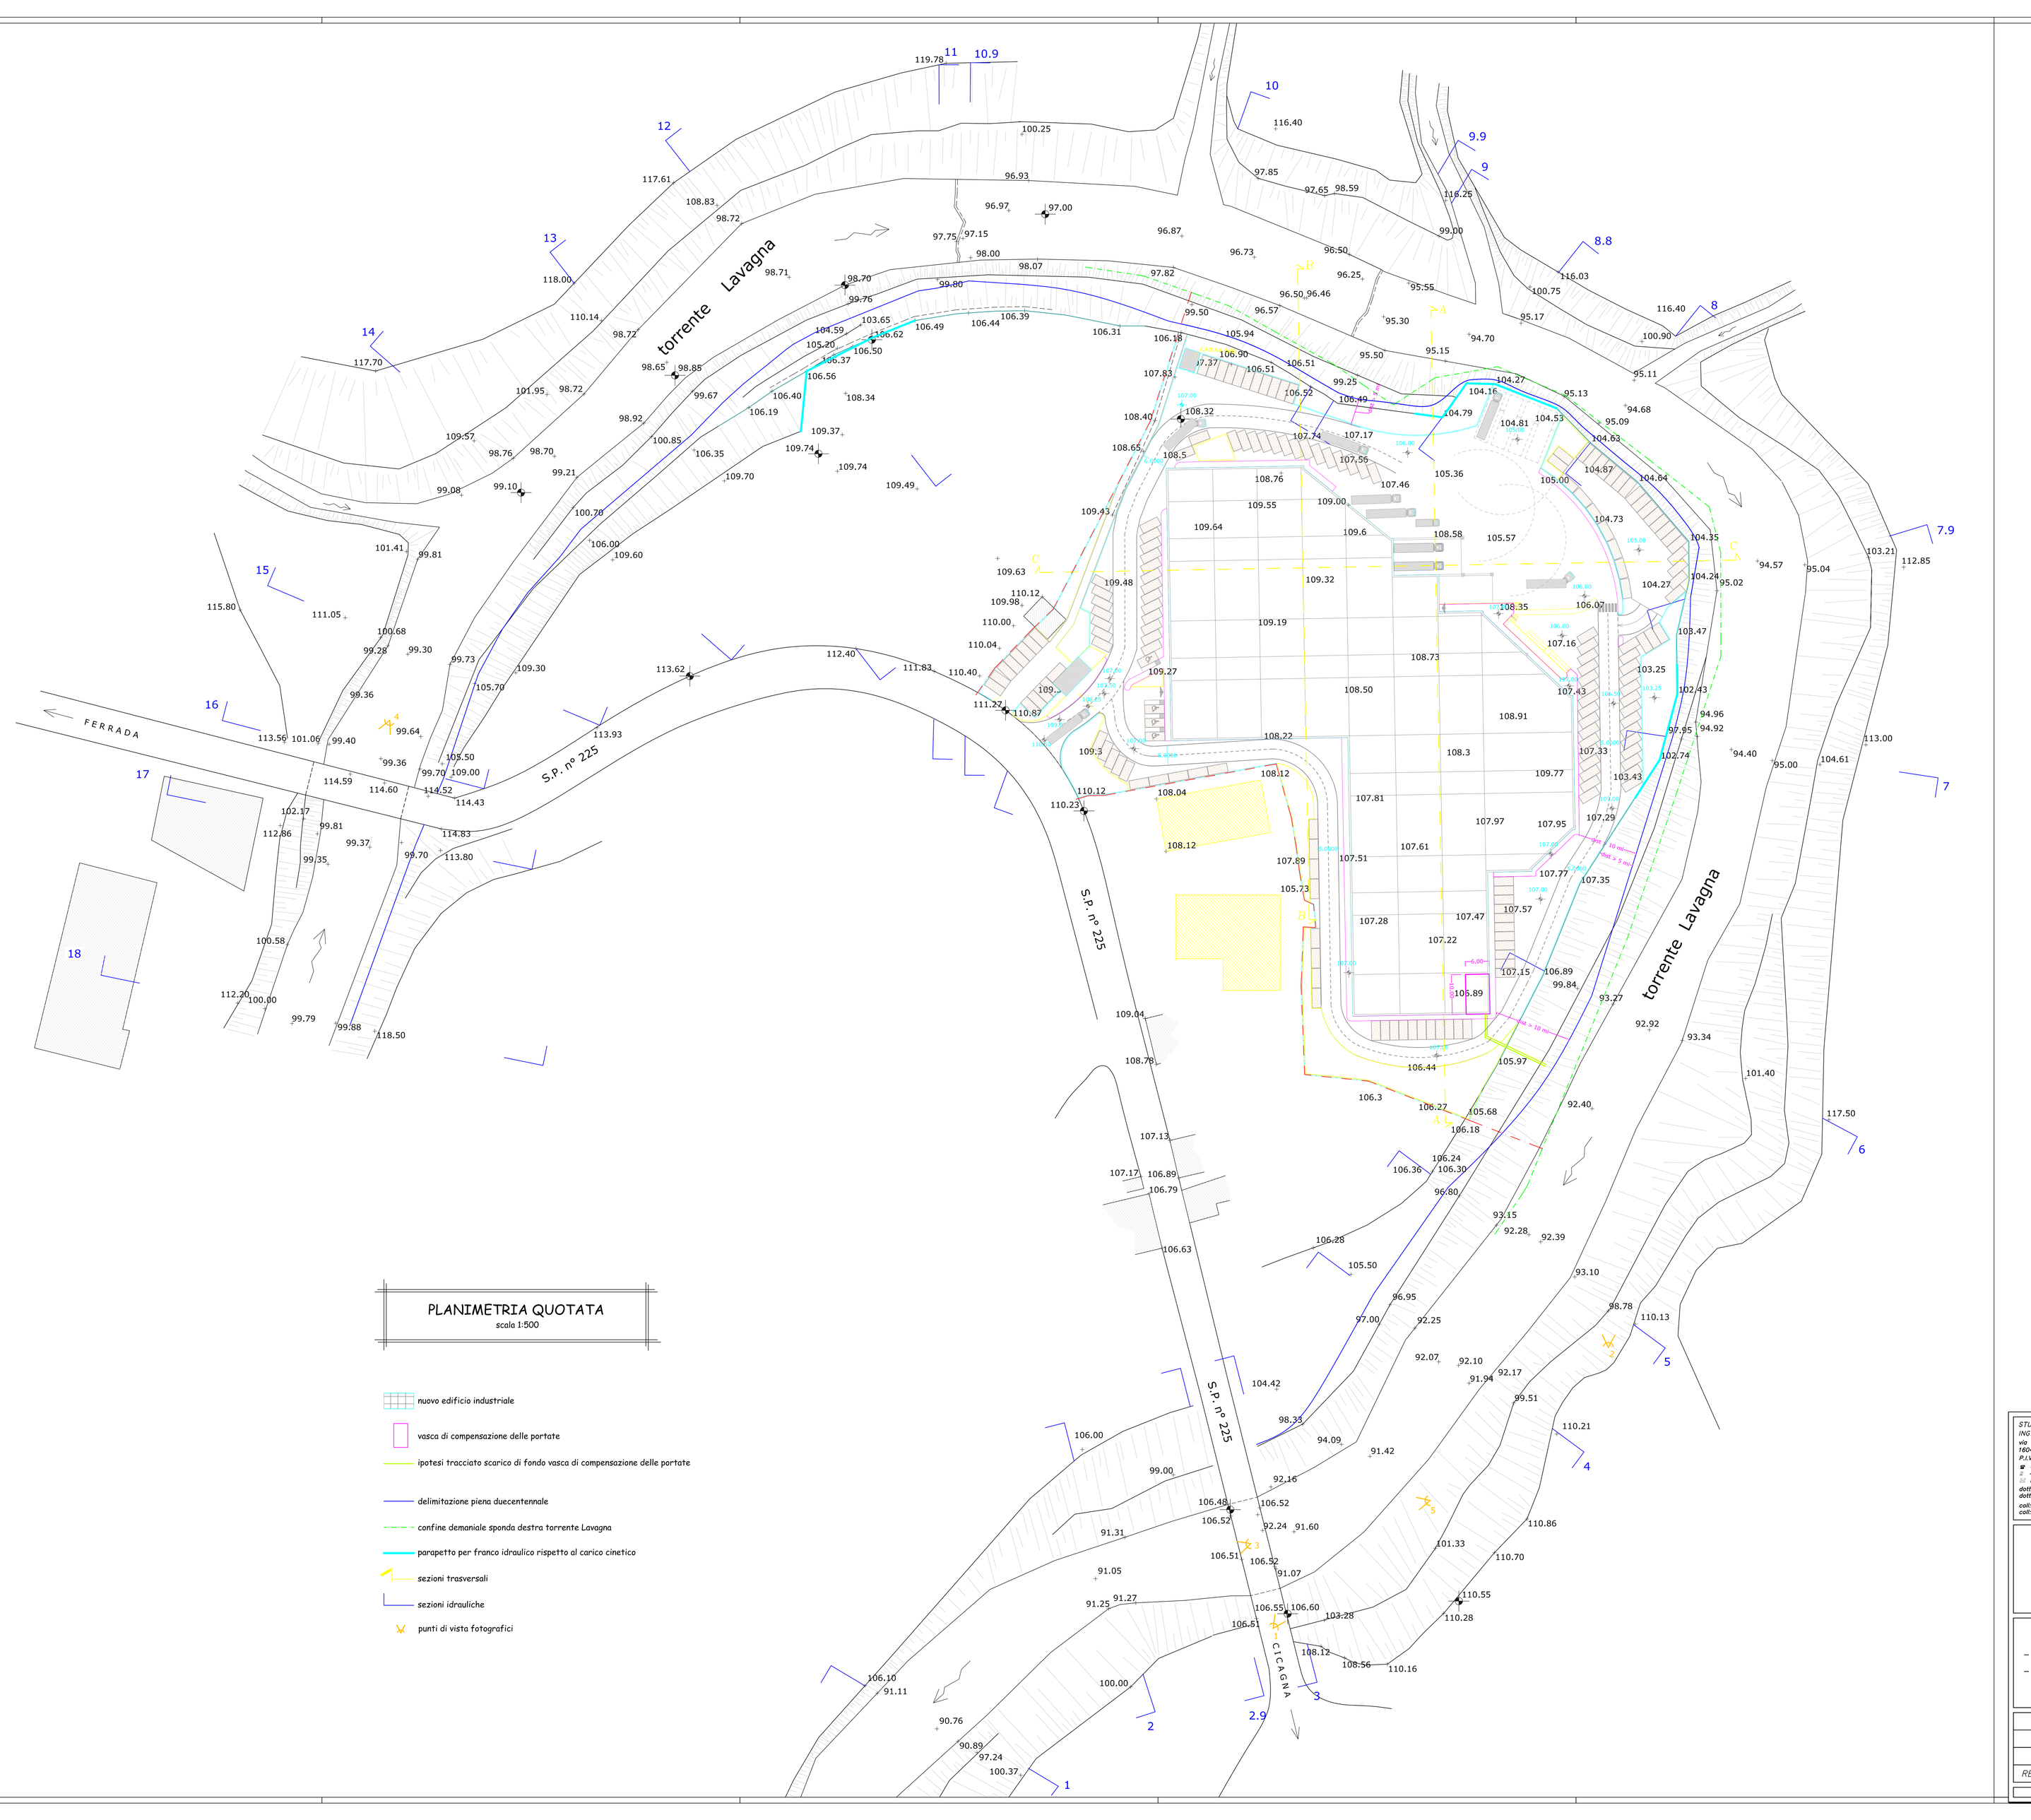

STUDIO TECNICO ASSOCIATO
ING. SERGIO BRIZZOLARA & ING. STEFANO STURLA
via Cap. Renato Ciro 31/20
16043 Chiavari (GE)
P.I.V.A. e C.F.: 01455710994
☎ +39 0185 310127
✆ +39 0185 368250
ing. Sergio Brizzolara <sergio@b3u.it>
dott. ing. Stefano Sturla <stefano@b3u.it>
collaboratori:
dott. ing. Riccardo Fugazzi — ric@b3u.it
dott. ing. Luca Taddei — l.t@b3u.it

RICHIEDENTI
Lames S.p.A.
via San Rufino, 29 – Chiavari (GE)

F.I.L.S.E. S.p.A.
piazza De Ferrari, 1 – Genova

permesso di costruire convenzionato in variante P. di F.
per la realizzazione di nuovo fabbricato ad uso produttivo
località Quartaie – comune di Cicagna

ASPETTI IDRAULICI
Piano Bacino L. 183/89 e ss.mm.ii. – torrente Lavagna

– PLANIMETRIA QUOTATA 1:500
– SEZIONI TRASVERSALI 1:500

TAV. 01
SCALA 1:500
STABS 0444

REV.	data	motivazione
	marzo 2013	prima emissione

questo documento è di proprietà esclusiva – è proibita la riproduzione anche parziale e la cessione a terzi senza specifica autorizzazione