
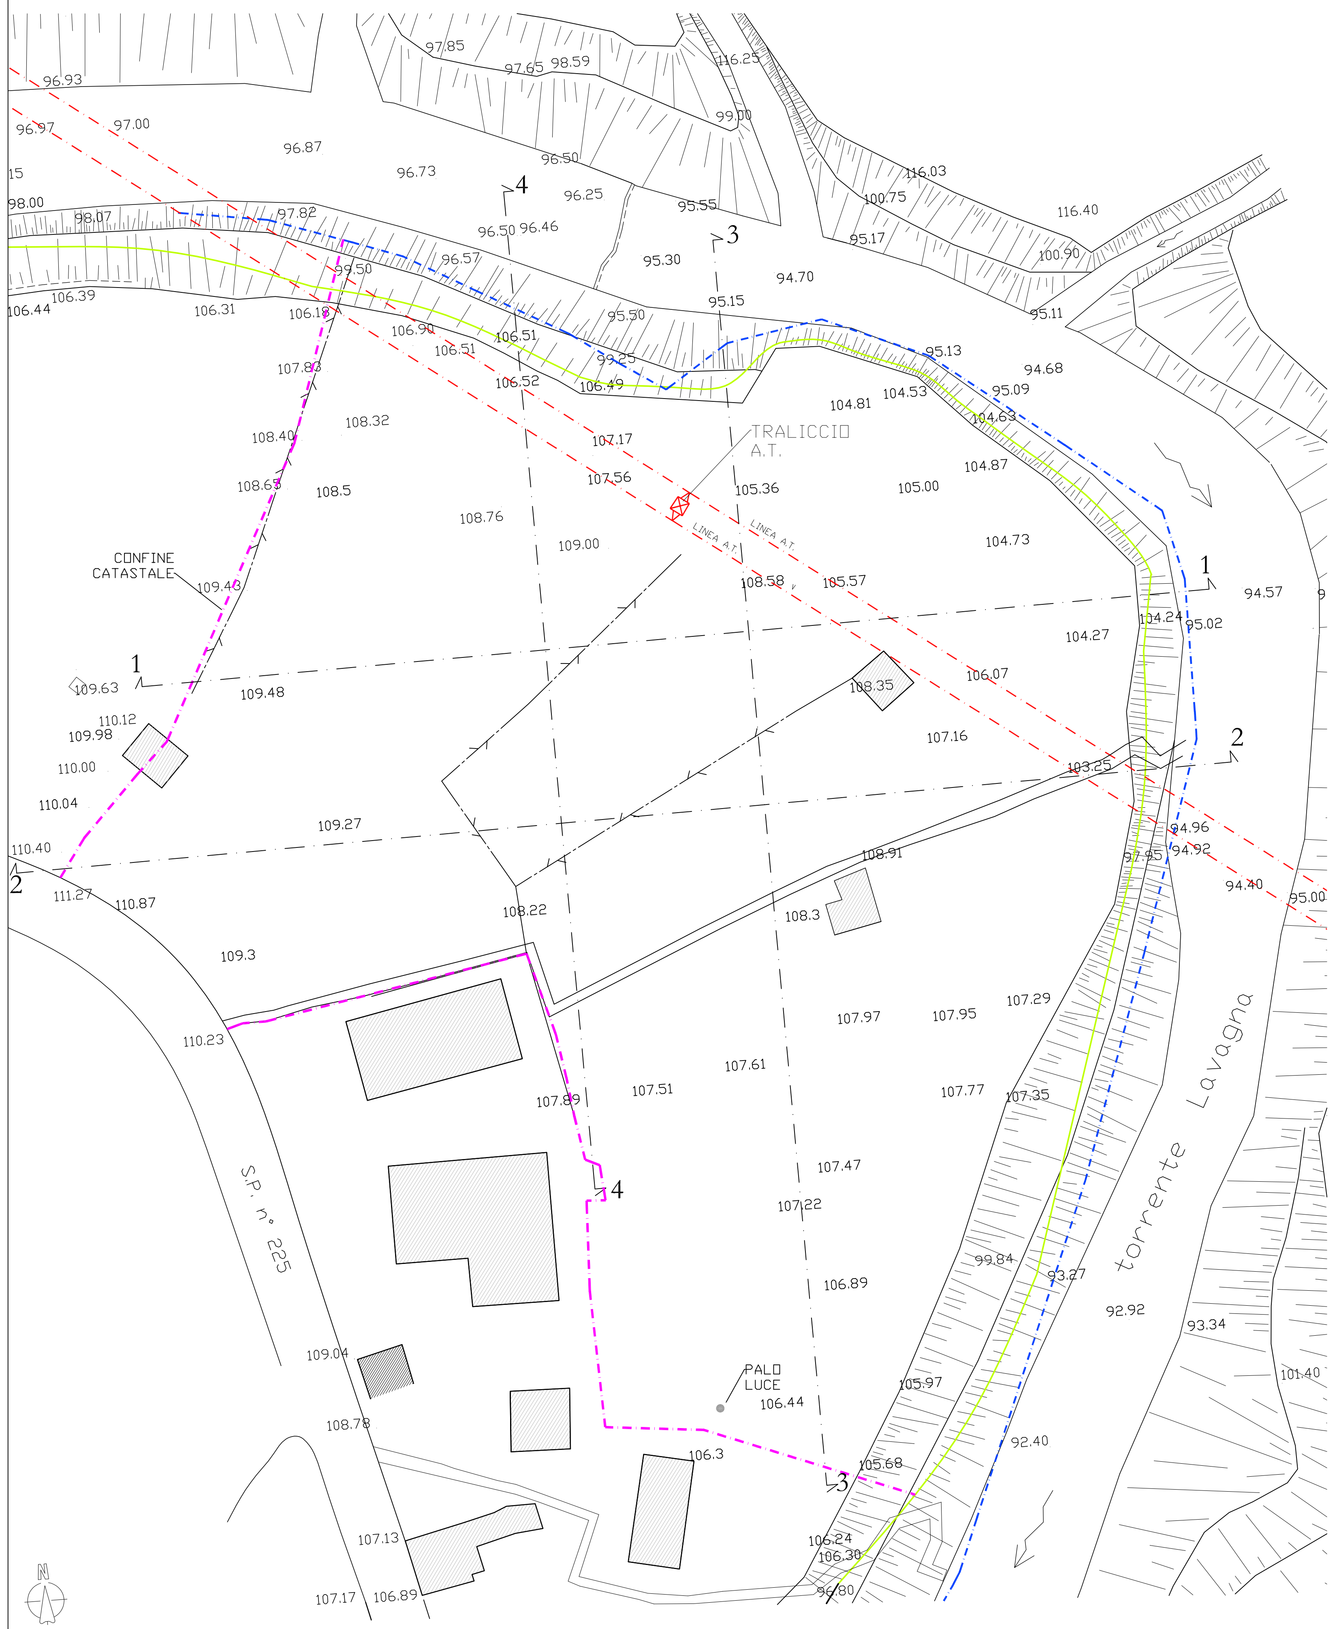


Planimetria Generale

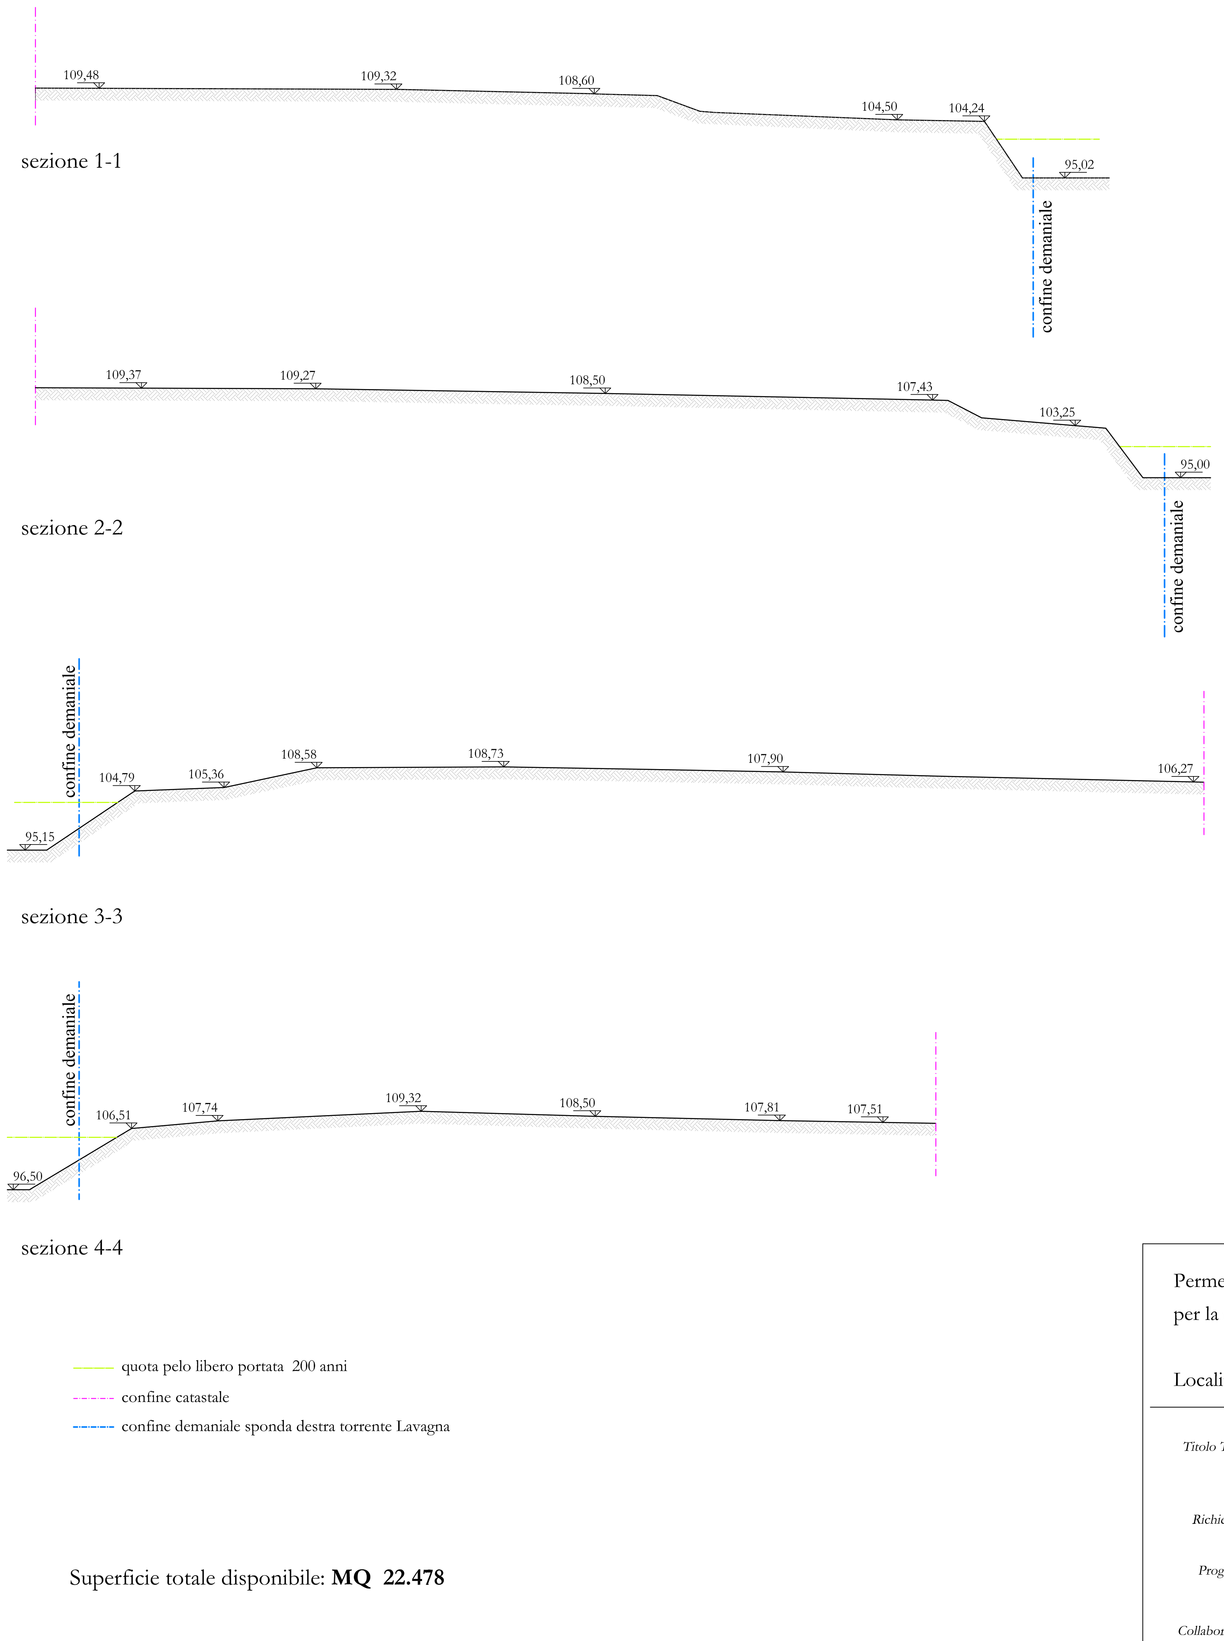

quota pelo libero portata 200 anni

confine catastale

confine demaniale sponda destra torrente Lavagna

Superficie totale disponibile: **MQ 22.478**



Viste del lotto oggetto di intervento

Permesso a costruire convenzionato in variante al P. di F.
per la realizzazione di un nuovo fabbricato ad uso produttivo

Località Quartaie - Cicagna (Ge)

Titolo Tavola	Stato attuale Planimetria generale - Sezioni - Documentazione fotografica
Richiedente	LAMES S.p.a. Via S.Rufino, 29 Chiavari (GE) F.I.L.S.E. S.p.a. Piazza De Ferrari, 1 Genova (GE)
Progettista	Dott. Arch. Fabrizio Piccione COD. FISC. PCCFRZ56R14D969C P.I. 03848480103
Collaboratori :	Dott. Arch. Aurora Tornabene Dott. Arch. Chiara Strangio Dott. Arch. Marco Beretta
	Via Sottoripa 1A int.109 - 16124 - Genova Tel. +39 010 7981053 Mob.+39 335398516
scala	1:500
tavola N.	02
data	05-03-2013