

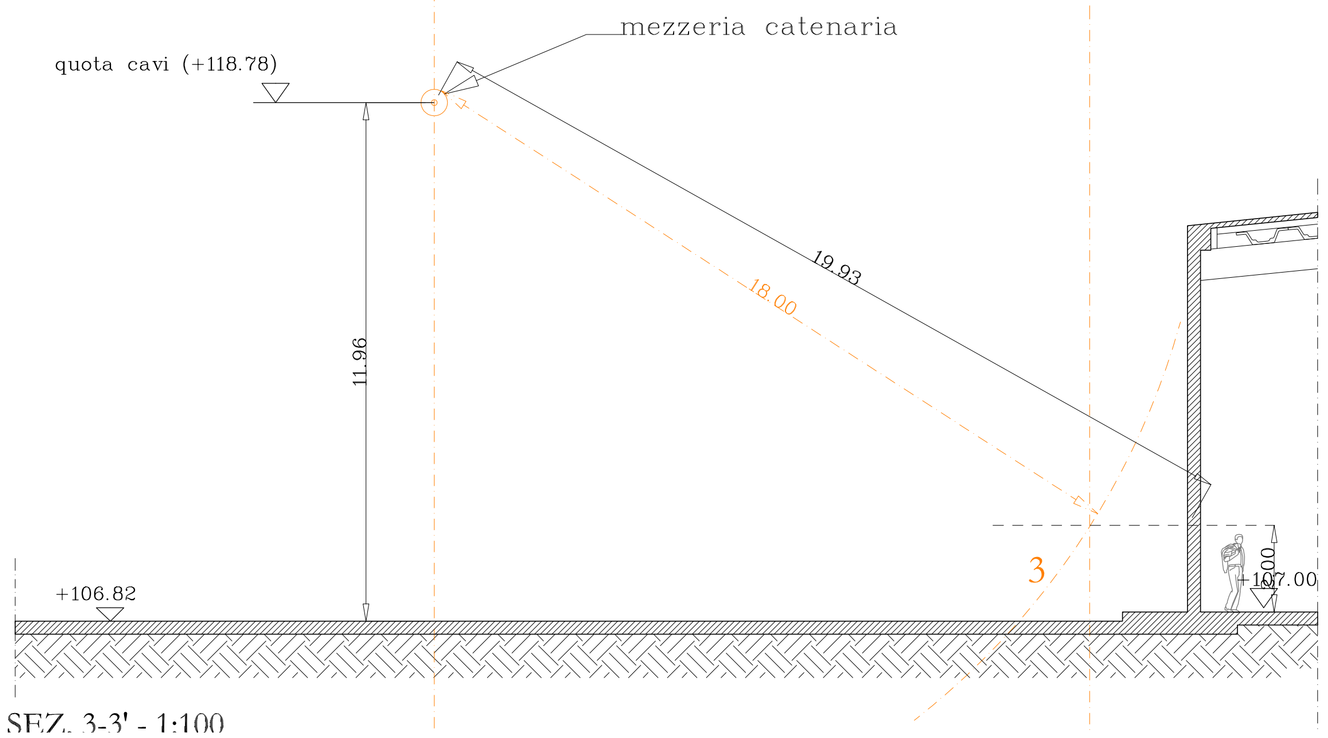



SEZ. 3-3' - 1:100

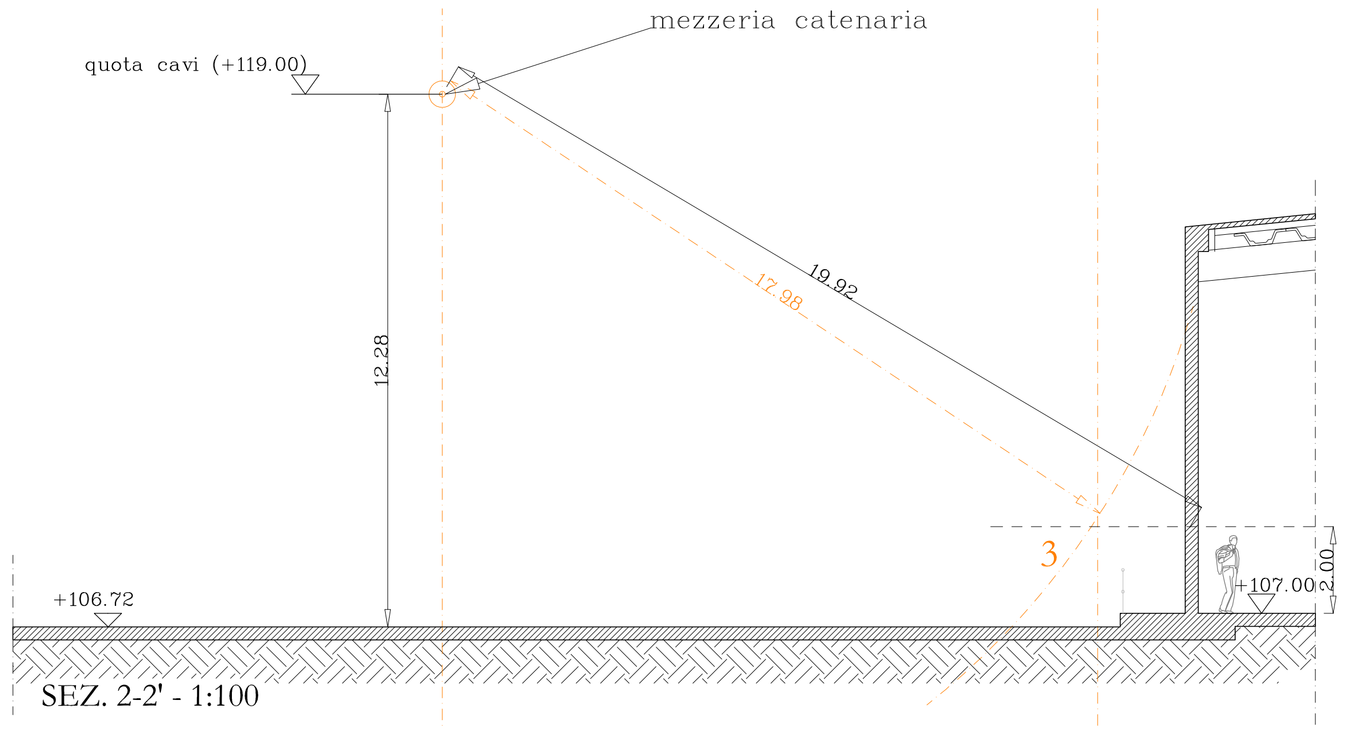

SEZ. 2-2' - 1:100

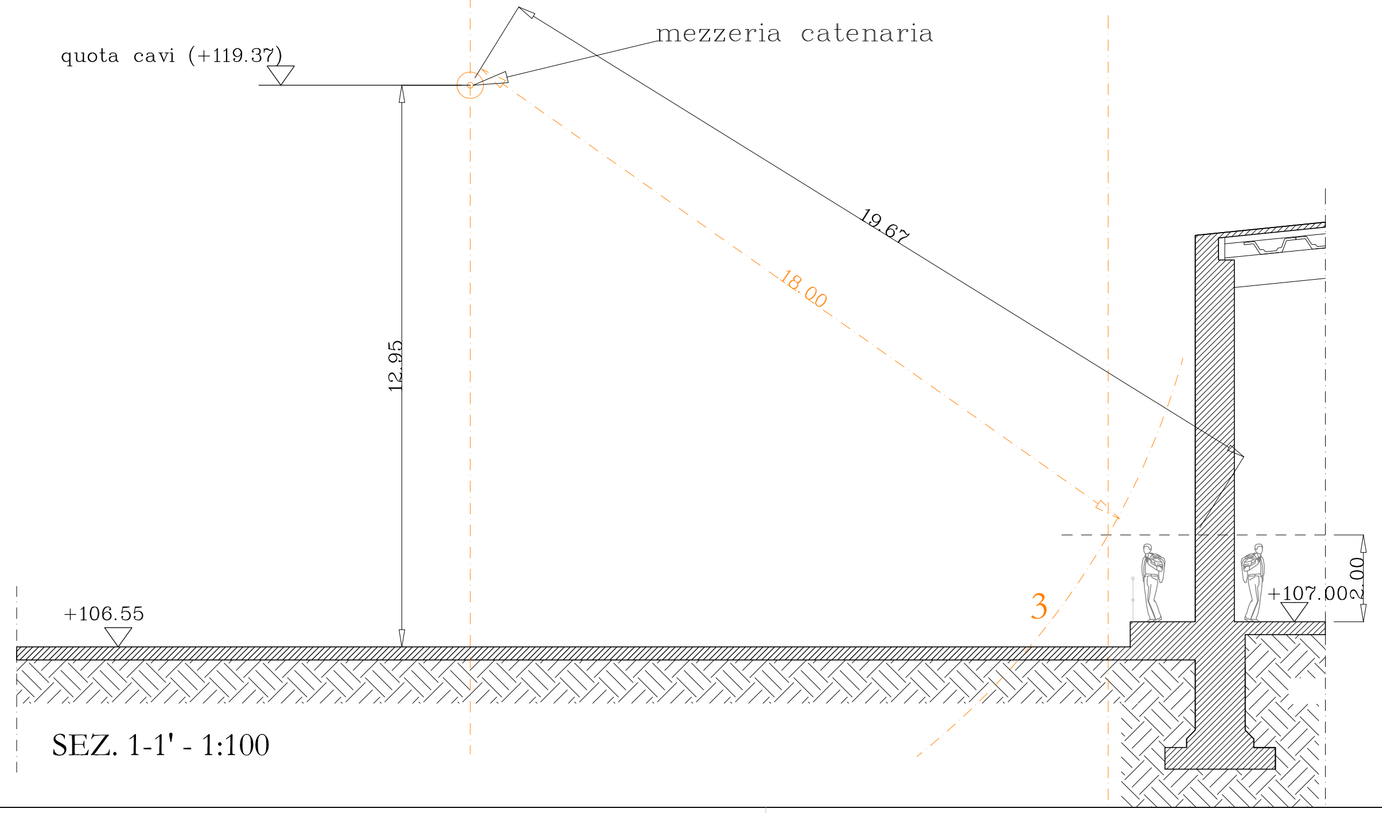


SEZ. 1-1' - 1:100

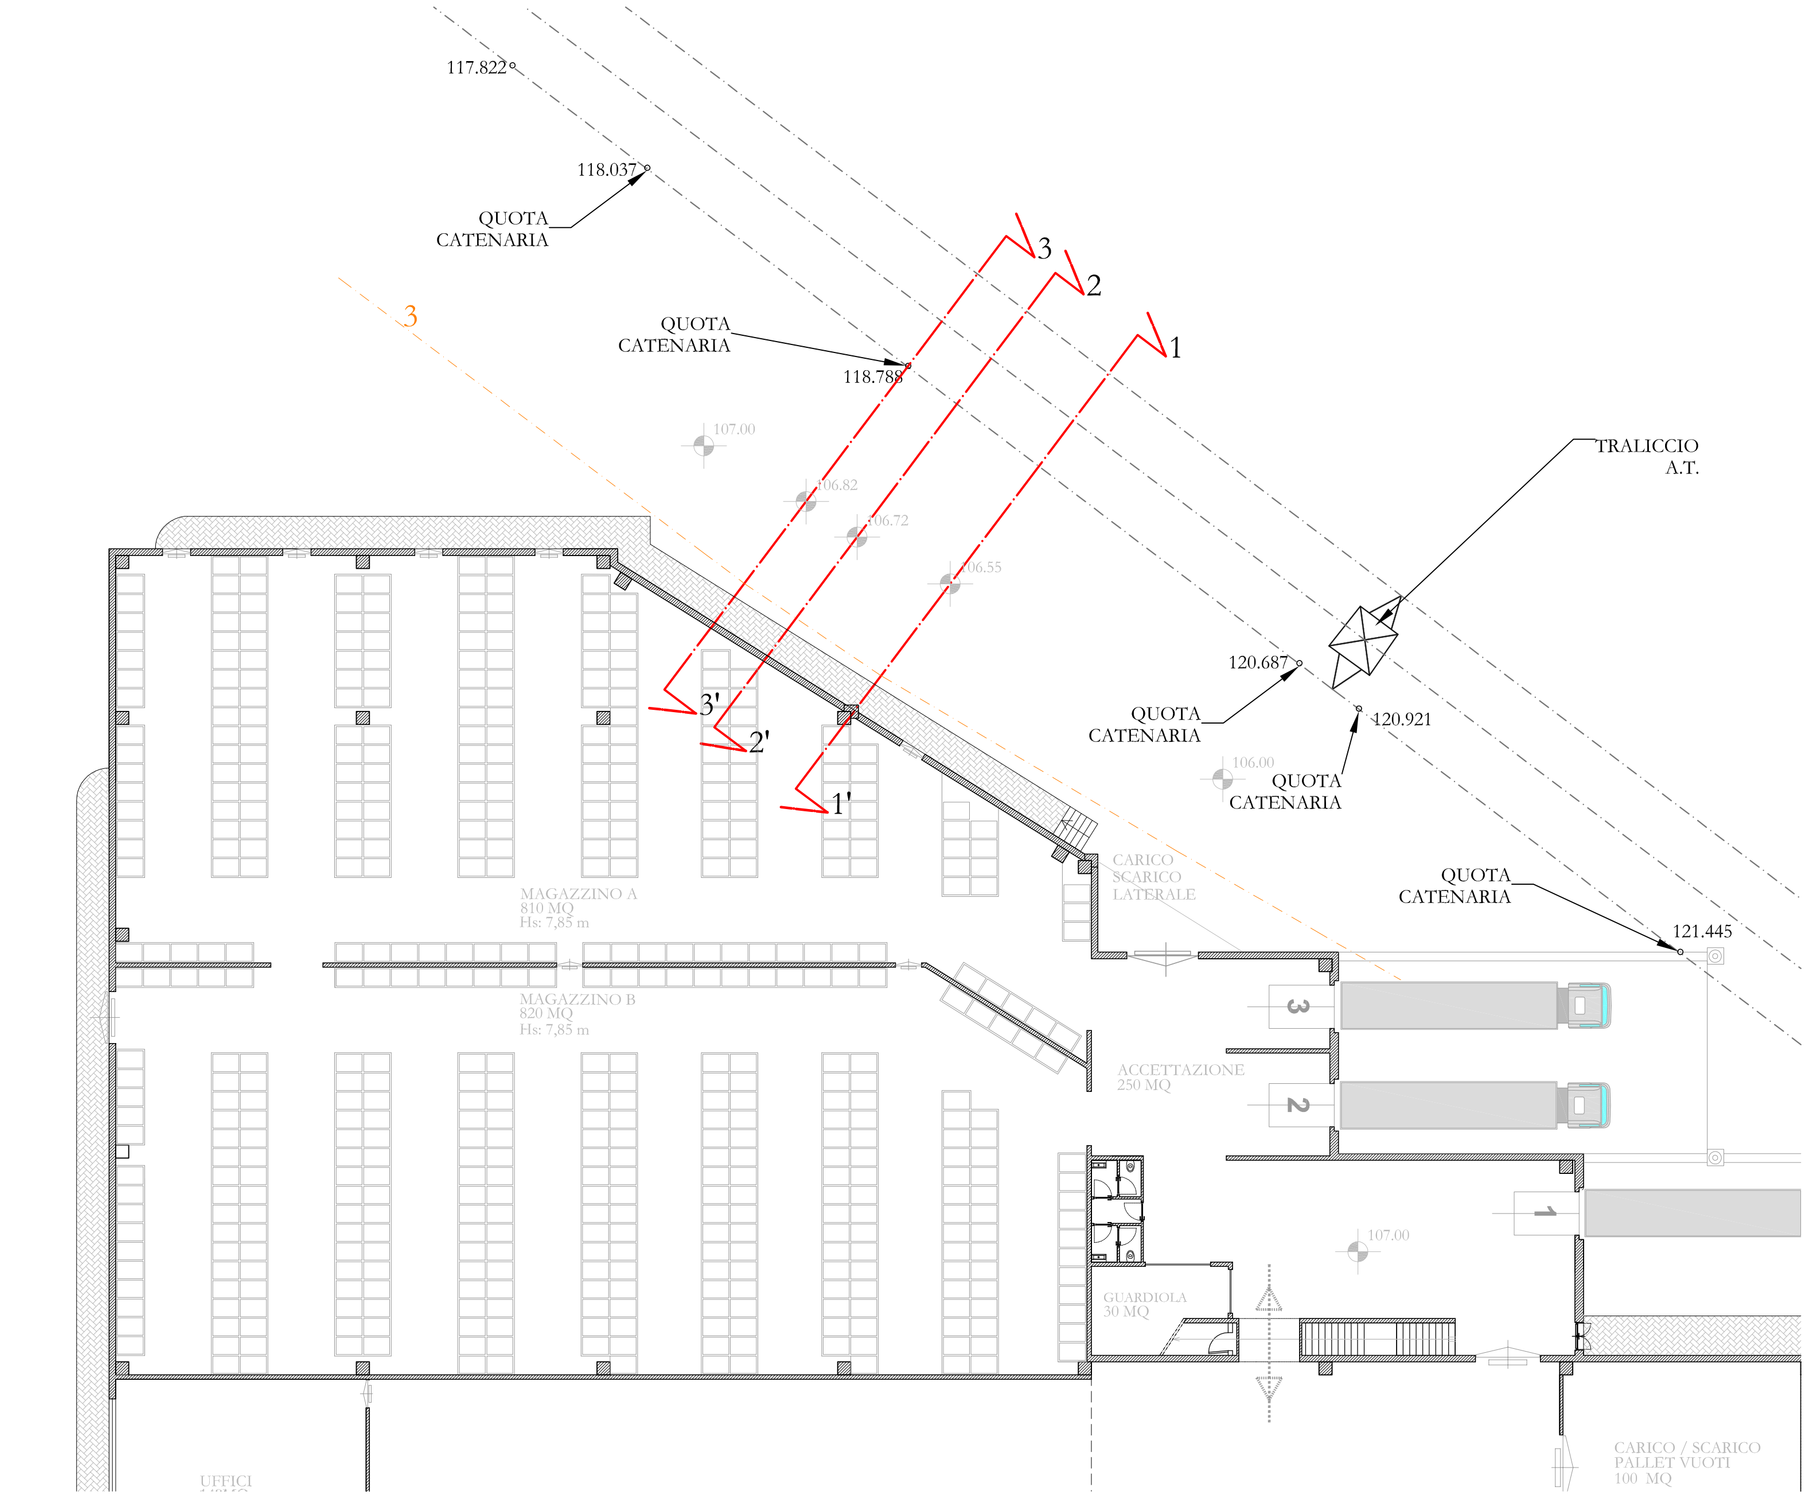

STRALCIO PLANIMETRIA

Schema Terna - Propagazione campo magnetico

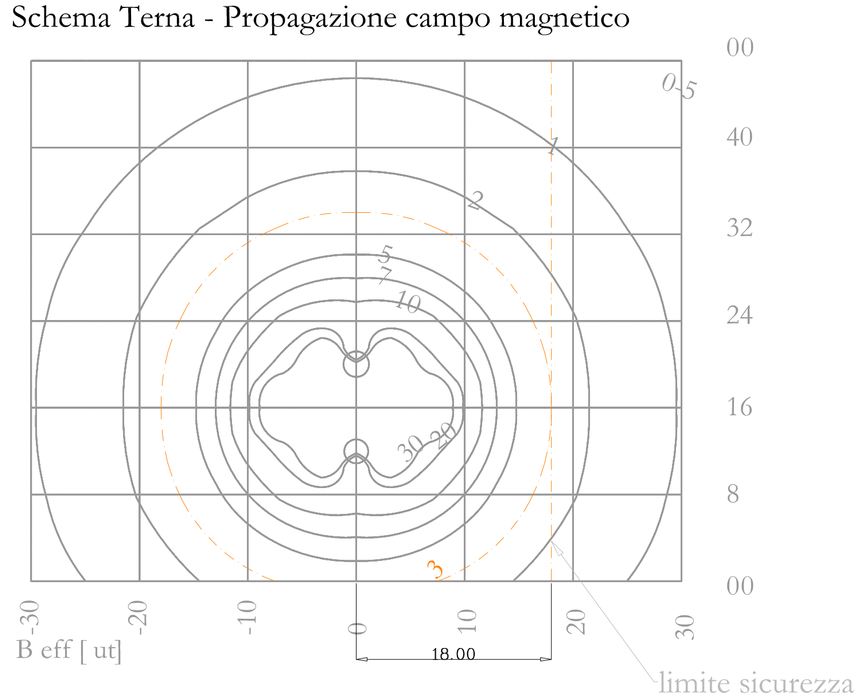

Permesso a costruire convenzionato in variante al P. di F.
per la realizzazione di un nuovo fabbricato ad uso produttivo

Località Quartaie - Cicagna (Ge)

Titolo Tavola	Stato di progetto-Distanze di rispetto Campo Elettromagnetico- Sezioni di dettaglio
Richiedente	LAMES S.p.a. Via S.Rufino, 29 Chiavari (GE) F.I.L.S.E. S.p.a. Piazza De Ferrari, 1 Genova (GE)
Progettista	Dott. Arch. Fabrizio Piccione COD. FISC. PCCFRZ60R14D969C P.I. 03848480103
scala	varie
Collaboratori :	Dott. Arch. Aurora Tornabene Dott. Arch. Chiara Strangio Dott. Arch. Marco Beretta
tavola N.	12
	Via Sottoripa 1A int.109 - 16124 - Genova Tel. +39 010 7981053 Mob.+39 335398516
data	5-03-2013