LEGENDA


- confine del territorio comunale
- ambiti di conservazione e di riqualificazione e distretti di trasformazione
- strumenti urbanistici attuativi vigenti
- cimiteri e vincoli cimiteriali
- CA — **Ambiti di Conservazione CA** centri e nuclei storici
- Aree di rispetto non edificabili degli ambiti di conservazione CA. E' ammesso il trasferimento dell'indice.
- RA — **Ambiti di Riqualificazione RA** centri e nuclei storici
- CB — **Ambiti di Conservazione CB** aree urbane sature o di completamento edificate dopo il 1940
- RB — **Ambiti di Riqualificazione RB** aree urbane sature o di completamento edificate dopo il 1940
- RT — **Ambiti di Riqualificazione RT** aree per attività turistiche
- CD — **Ambiti di Conservazione CD** aree produttive artigianali o industriali
- RD — **Ambiti di Riqualificazione RD** aree produttive artigianali o industriali
- CE — **Ambiti di Conservazione CE** aree di produzione agricola
- RE — **Ambiti di Riqualificazione RE** aree di produzione agricola
- RE — Parte dell'ambito RE 66 ove sono possibili solo interventi finalizzati alla produzione agricola (art.67.4 delle Norme di Attuazione)
- CP — **Ambiti di Conservazione CP** territorio di presidio ambientale
- RP — **Ambiti di Riqualificazione RP** territorio di presidio ambientale
- CF — **Ambiti di Conservazione CF** aree per attrezzature e impianti di interesse generale
- RF — **Ambiti di Riqualificazione RF** aree per attrezzature e impianti di interesse generale
- TD — **Distretti di trasformazione TD** aree produttive artigianali o industriali
- CTNI — **Ambito di conservazione del territorio non insediabile CTNI**
- 00/0/00 — aree percorse dal fuoco sulle quali vige il vincolo art. 46 della L.R. n.4/1999
- parco eolico
- parco eolico < 60kW

ATTREZZATURE PUBBLICHE

ESISTENTI / PREVISTE

- P / (P) — parcheggi in superficie
- P — area di sosta temporanea camper
- stazione ferroviaria
- attrezzature sportive
- edifici vincolati (D.Leg.vo n.490/99)
- ME — manufatti e sistemi emergenti (definiti dal P.T.C.P.)
- edifici di pregio
- chiese
- scuole e asili
- sede comunale
- caserma dei carabinieri
- bibliotec a
- ambulatori, consultori e sede Croce Rossa
- istituto per anziani (I.P.A.B.)
- centro commerciale
- cinema e sala polivalente
- PC — area per la protezione civile
- depuratore
- mercato ortofrutticolo d'interesse territoriale
- PT — poste e telecomunicazioni
- società agricola
- A — autogrill
- V / (V) — verde pubblico
- S — stazione di servizio per carburanti
- U — parchi urbani
- IS — attrezzature sociali (Società Cattoliche di Mutuo Soccorso)
- TP — ripetitore telefonico
- TV — ripetitore televisivo
- nuovi tratti di strada previsti dal P.U.C.
- tratti di strada da adeguare
- pista ciclabile
- metanodotto

SEZIONI STRADALI TIPO

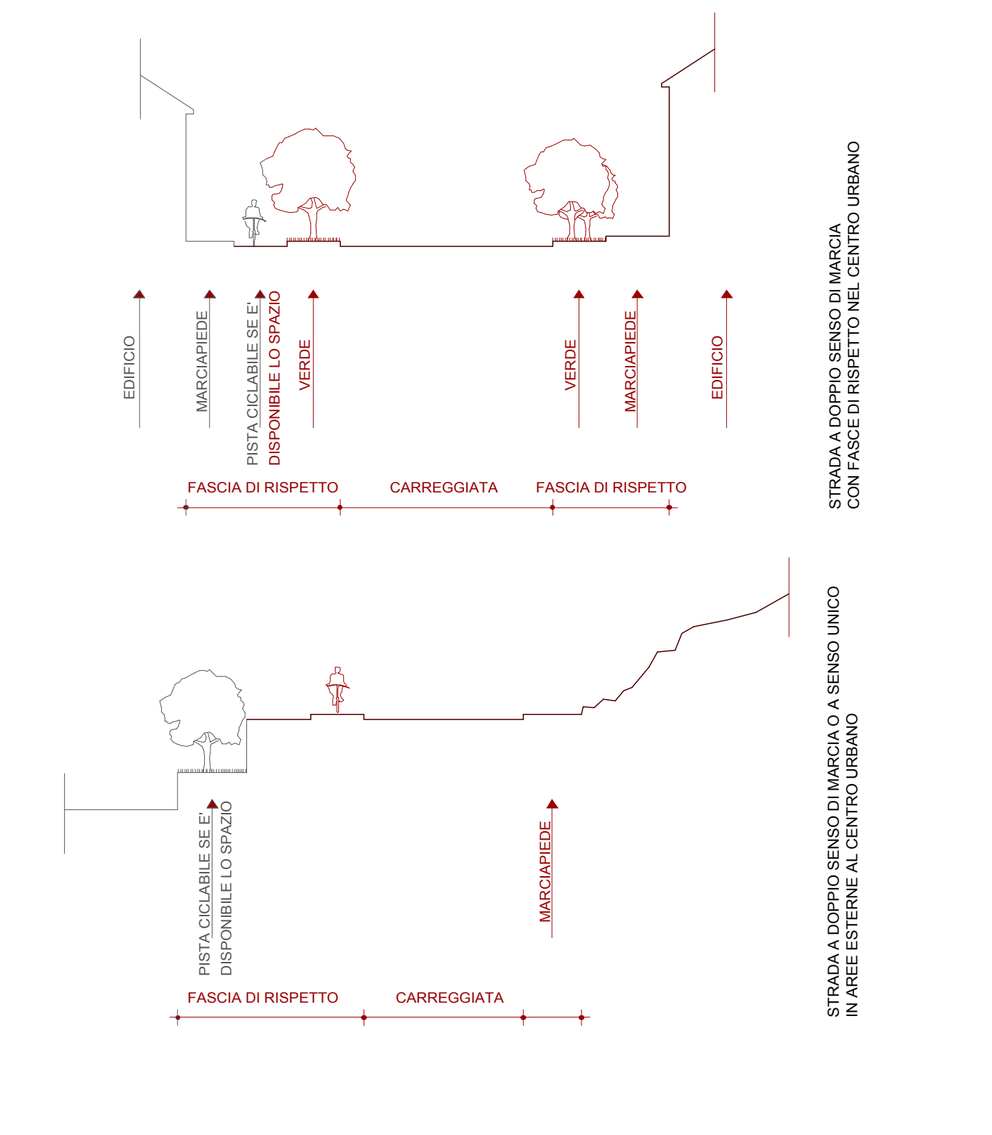

COMUNE DI QUILIANO
PROVINCIA DI SAVONA

PIANO URBANISTICO COMUNALE
PROGETTO PRELIMINARE STRUTTURA DEL PIANO

VARIANTE 2013

AGGIORNAMENTI — Luglio 2013

STRUTTURA DEL PIANO

Piano urbanistico comunale su C.T.R. - scala 1:5000
Individuazione degli ambiti di conservazione e di riqualificazione, dei distretti di trasformazione e della viabilità

tavola **24'SP.a/V**

elaborazione del piano — mva.studio architettura&urbanistica | marco vallarino architetto
via XXV Aprile 41/19 _ 17047 Vado Ligure (SV) tel. e fax 019. 885100
e-mail info@mva-studio.it www.mva-studio.it

collaboratori — arch. Valentina Baldizzone, arch. Francesca Rossi

Ufficio Urbanistica Responsabile del Servizio — geom. Alessandro Giaccardi

contributi specialistici — avv. Franco Aglietto - consulenza ed assistenza giuridico-amministrativa; dott.sa Maria Teresa Carbone - consulenza ed assistenza in materia di commercio