

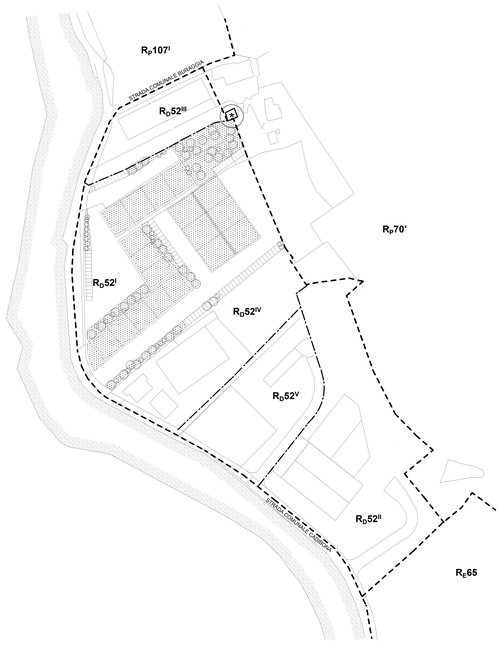



TECCI
SCALA 1:1000

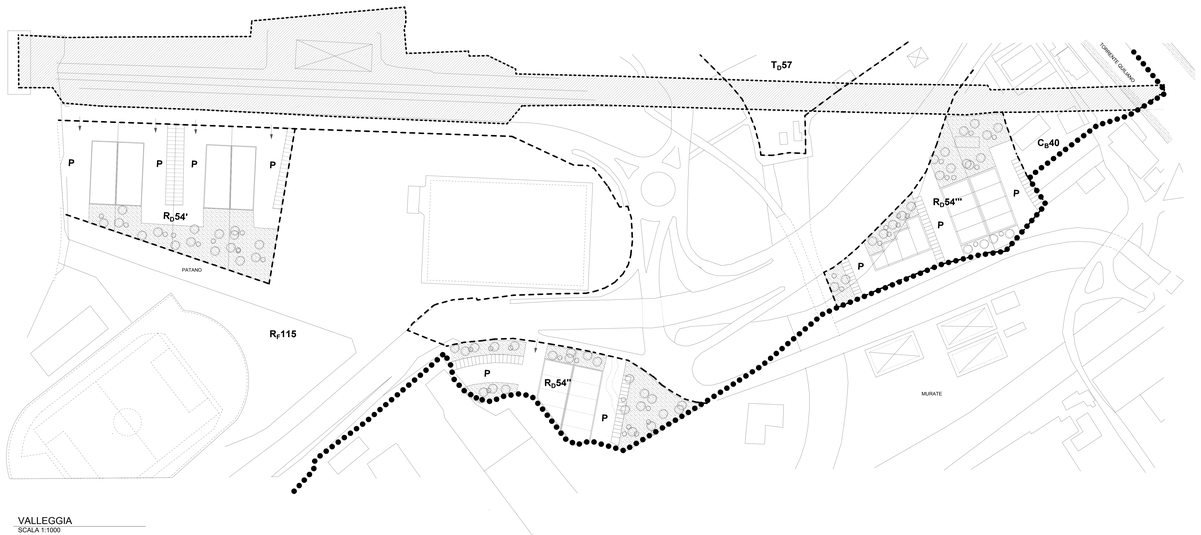

VALLEGGIA
SCALA 1:1000

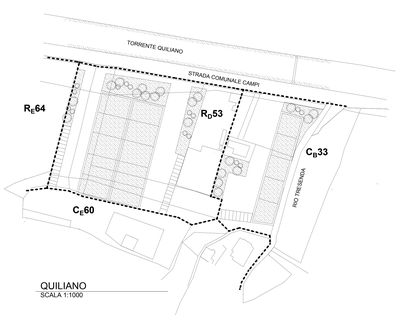

QUILIANO
SCALA 1:1000

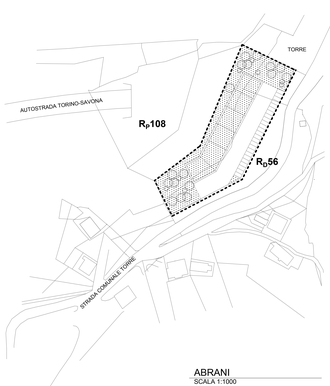

ABRANI
SCALA 1:1000

LEGENDA

- perimetro degli ambiti di conservazione, riqualificazione e distretti di trasformazione
- confine del territorio comunale
- perimetro dei subambiti
- numero di riferimento alle schede di indagine (Fascicolo B)
- edifici di interesse storico, artistico e ambientale (Fascicolo B e art. 34 Norme attuazione)
- annessi agricoli e box fuori terra
- annessi agricoli e box interrati o seminterrati
- serre
- tettoie e pergole
- lavatoi
- serbatoi e vasche
- aree di rispetto non edificabili degli ambiti di conservazione C_A (è ammesso il trasferimento dell'indice) ATTREZZATURE E FUNZIONI PUBBLICHE
- tratti di strada da adeguare
- fasce di rispetto stradali
- fasce di rispetto elettrodotti
- fasce ferroviarie
- pista ciclabile
- chiesa
- oratorio
- parcheggi pubblici
- attrezzature sportive, centri sociali e società ricreative
- parco urbano

INTERVENTI SUL PATRIMONIO ESISTENTE

- restauro di edifici di interesse storico, artistico ed ambientale (art. 14, comma 2 delle normedi attuazione)
- restauro e risanamento conservativo (art. 14)
- ristrutturazione edilizia (art. 16)
- edifici di recente costruzione edilizia (art. 59, comma 4)
- alterazioni volumetriche da adeguare
- alterazioni di superficie e/o finiture da adeguare

Note

Negli ambiti di riqualificazione R_D sono indicate le aree ad uso pubblico destinate a posteggio, verde e verde attrezzato.
La presente tavola è da intendersi quale "potesi guida" degli obiettivi che l'intervento dovrà conseguire. Essa è quindi suscettibile di modifiche, nel rispetto dei parametri urbanistici fissati nelle schede prescrittive di cui alle *Norme di attuazione di conformità e di congruenza* (FascicoloD).
Nella convenzione, prescritta ai sensi delle Norme (art.60 comma 5), dovrà essere posto a carico del soggetto attuatore l'onere economico per la progettazione e l'esecuzione dei tratti di strada necessari a collegare l'ambito alla viabilità esistente.
L'adempimento di tale onere è preliminare alla costruzione dei nuovi volumi.
Se la viabilità esistente consente di raggiungere l'ambito, dovrà comunque, sempre con oneri a carico del soggetto attuatore, essere allargata, adeguata, ripristinata e pavimentata, in conformità agli artt. 25, 26, 27, 28, 29, 30, 31 delle *Norme*.
I parametri urbanistici (prescrittivi) di ogni ambito sono indicati nelle rispettive schede di cui alle *Norme*.

COMUNE DI QUILIANO
PROVINCIA DI SAVONA

PIANO URBANISTICO COMUNALE
PROGETTO PRELIMINARE STRUTTURA DEL PIANO

VARIANTE 2013

AGGIORNAMENTI — Luglio 2013

STRUTTURA DEL PIANO

TIPOLOGIE D'INTERVENTO
Ambito di riqualificazione produttiva R_D52', R_D52'', R_D52''', R_D52^{IV}, R_D52^V per Tecci: R_D53 per Quiliano; R_D54', R_D54'', R_D54''' per Valleggia; R_D56 per Abrani
Scala 1:1000

tavola
34'SP/V

elaborazione del piano
mv.studio | marco vallarino architetto
via XXV Aprile 41/19 _ 17047 Vado Ligure (SV) tel. e fax 019. 885100
e-mail info@mva-studio.it www.mva-studio.it

collaboratori
arch. Valentina Baldizzone
arch. Francesca Rossi

Ufficio Urbanistica
Responsabile del Servizio
geom. Alessandro Giacoardi

contributi specialistici
avv. Franco Aglietto - consulenza ed assistenza giuridico-amministrativa
dott.ssa Maria Teresa Carbone - consulenza ed assistenza in materia di commercio