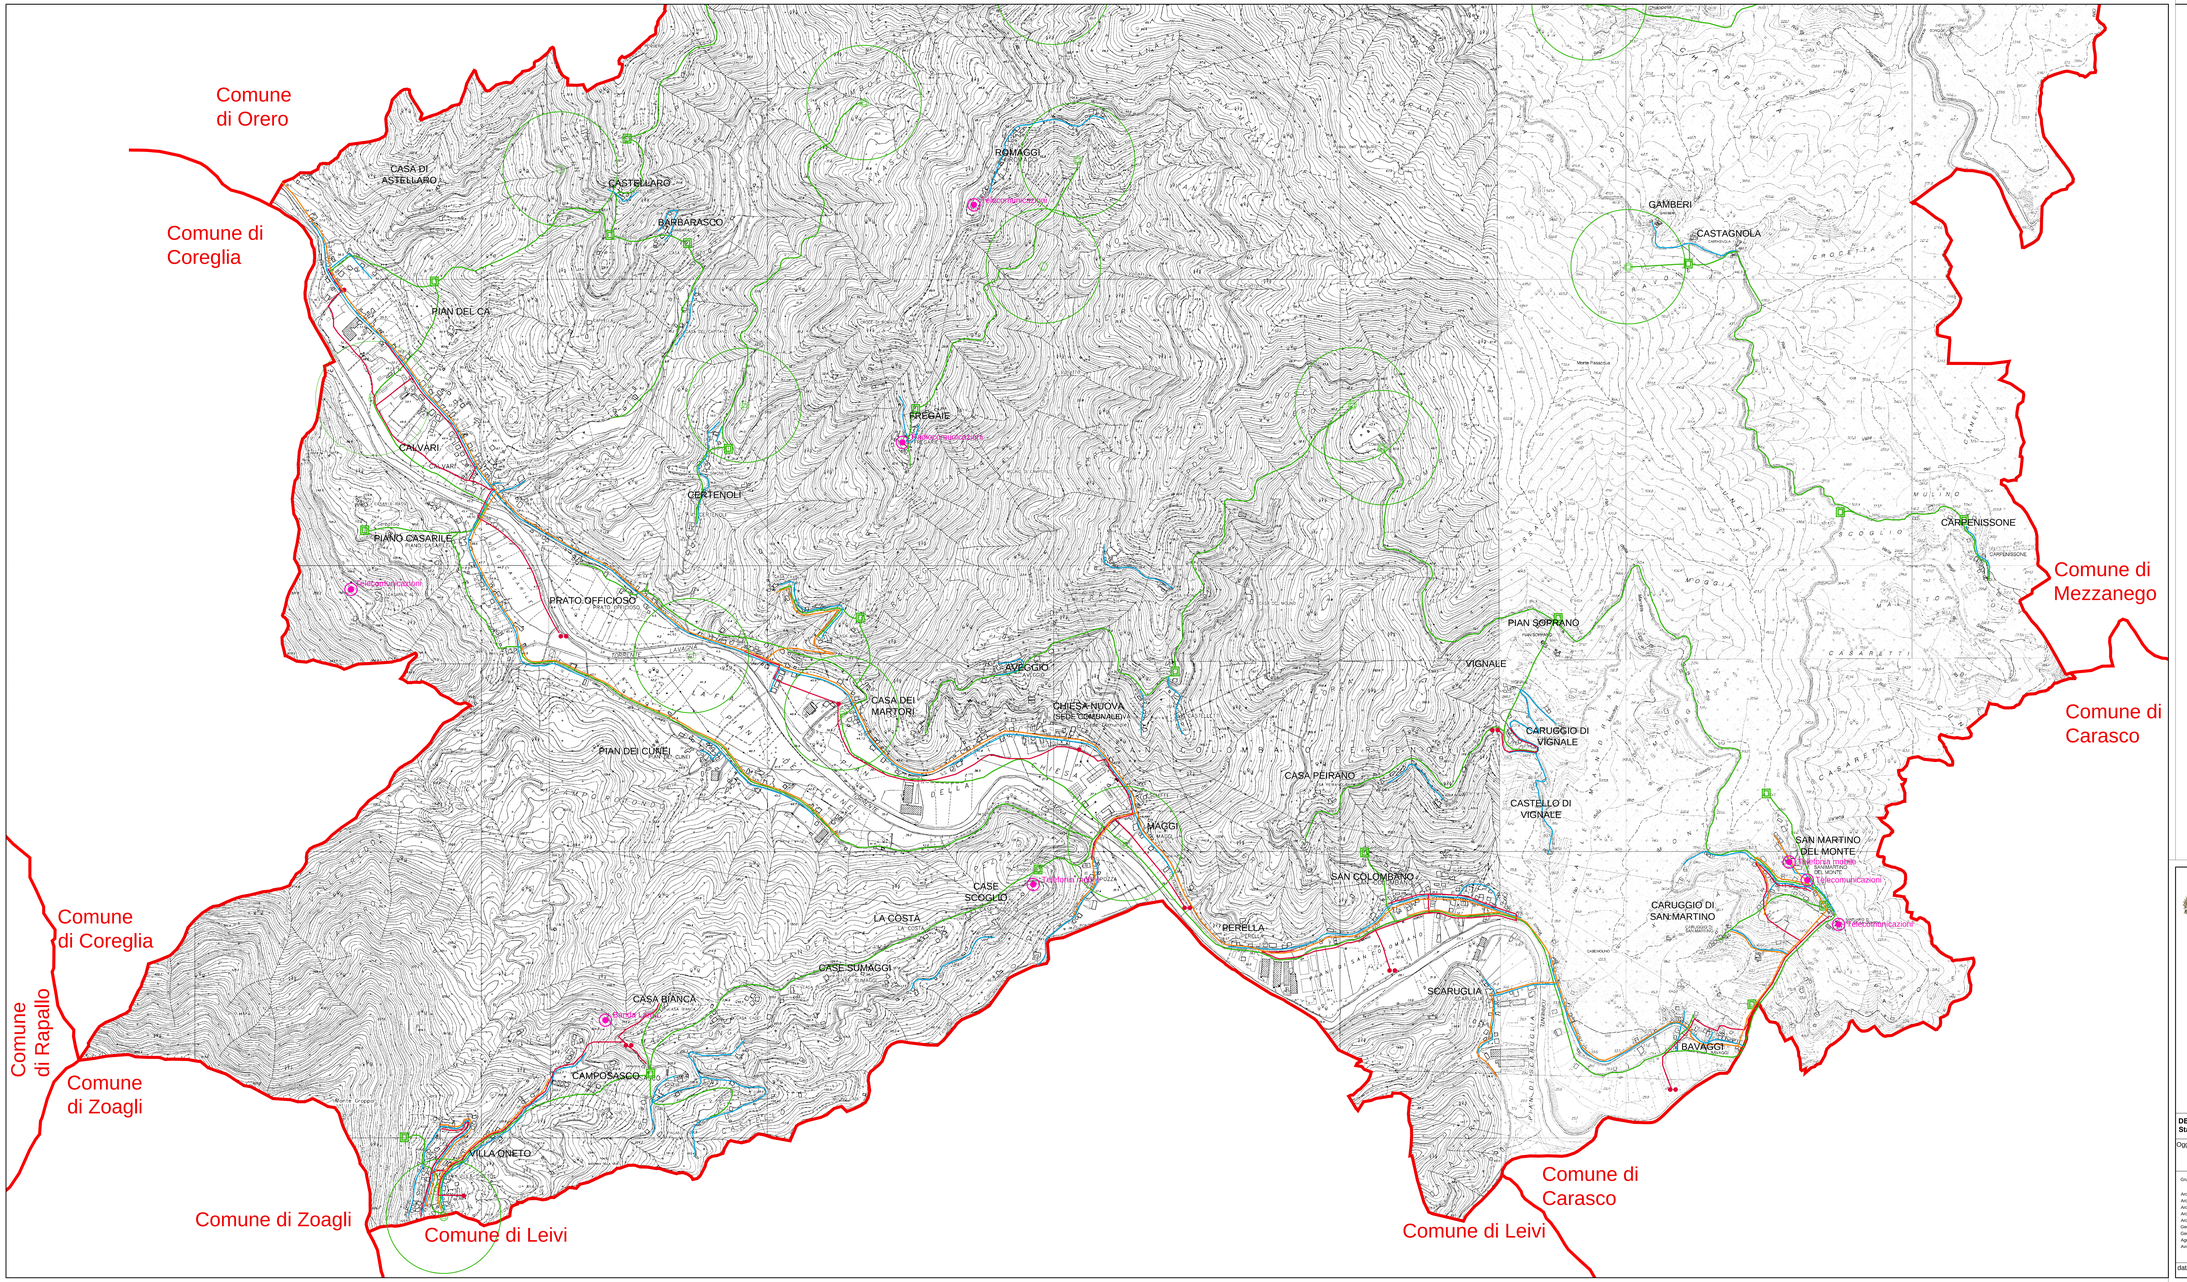


RETI E IMPIANTI TECNOLOGICI

LEGENDA

- Rete civico acquedotto
- Vasca di accumulo
- Sorgente
- Pozzo
- D.P.R. 24 /05/ 1988 N°236 ,Artt. 5 e 6
- zona tutela assoluta (raggio 10m)
- zona di rispetto (raggio 200m)
- zona tutela assoluta (raggio 10m)
- zona di rispetto (raggio 200m)
- Rete fognaria
- Stazione fognaria di sollevamento
- Impianto di depurazione fognario
- Rete illuminazione pubblica
- Rete gas metano
- Elettrodotto
- Linea elettrica FS
- Antenne Tele e radio comunicazioni

COMUNE DI
SAN COLOMBANO CERTENOLI
PROVINCIA DI GENOVA

P.U.C.
PIANO URBANISTICO COMUNALE
L.R. 36/97

DESCRIZIONE FONDATIVA
Stato delle urbanizzazioni comunali

Tav. n.
14
SUD
Scala 1:5.000

Oggetto della tavola:
URBANIZZAZIONI A RETE E IMPIANTI TECNOLOGICI SU CTR

Gruppo di lavoro:
Arch. Giuseppe Gennaro
Arch. Matteo Gardella
Arch. Nella Lagomarsino
Arch. Luciano Maggi
Arch. Stefania Pandolfo
Geol. Barbara Musante
Geol. Giovanni Rizzi
Ap. Fabio Falcone
Ava. Ardo Arzeni

Il Sig. Sindaco:
Giovanni Solari

Responsabile Unico del Procedimento:
Geom. Marco Romaggi

Il Segretario Comunale:
Dott. Pietro Lari

data:

Adozione con Delib. di C.C.: