

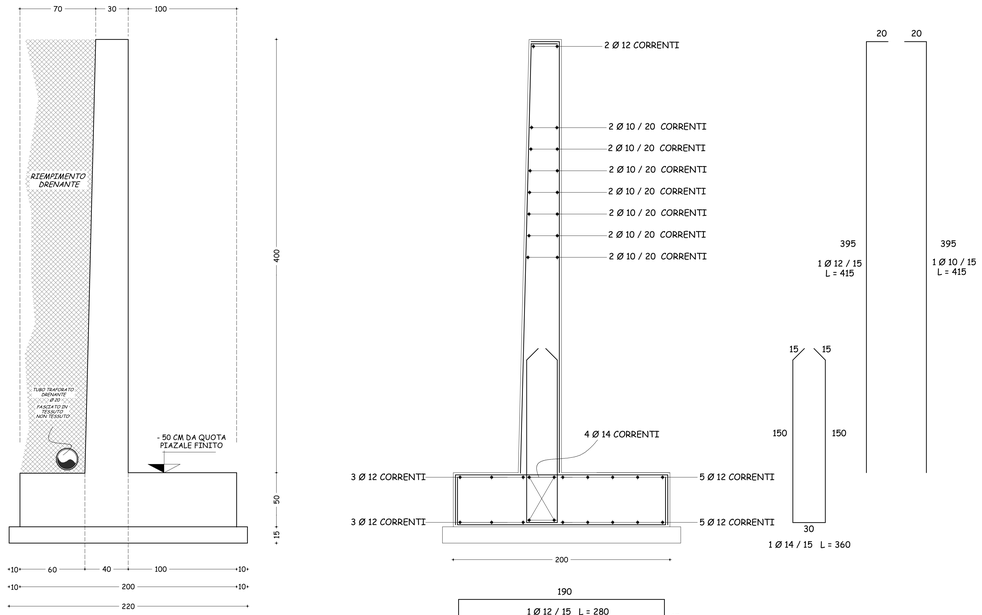



MURO C.A. ALTEZZA 400

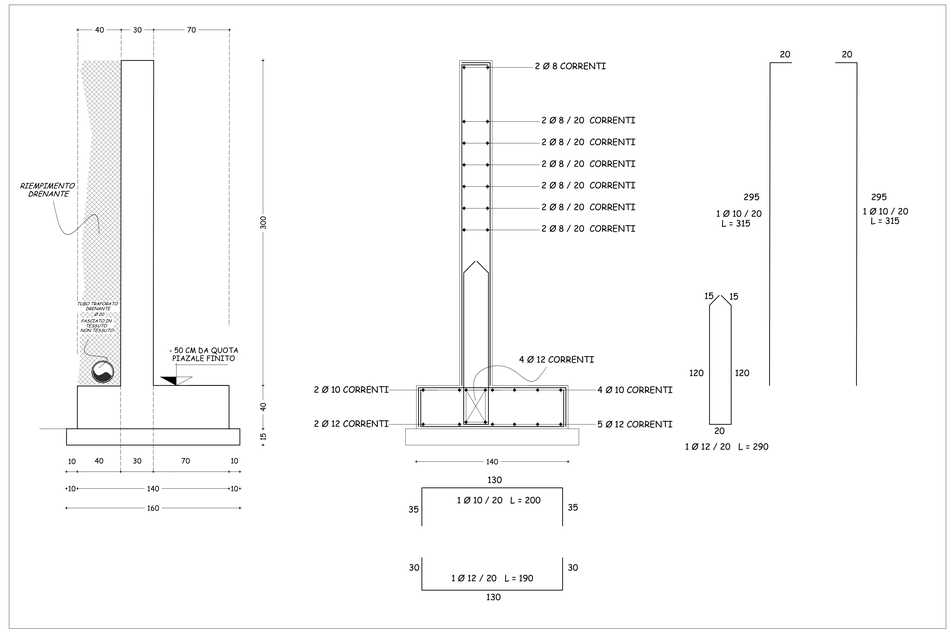


MURO C.A. ALTEZZA 300

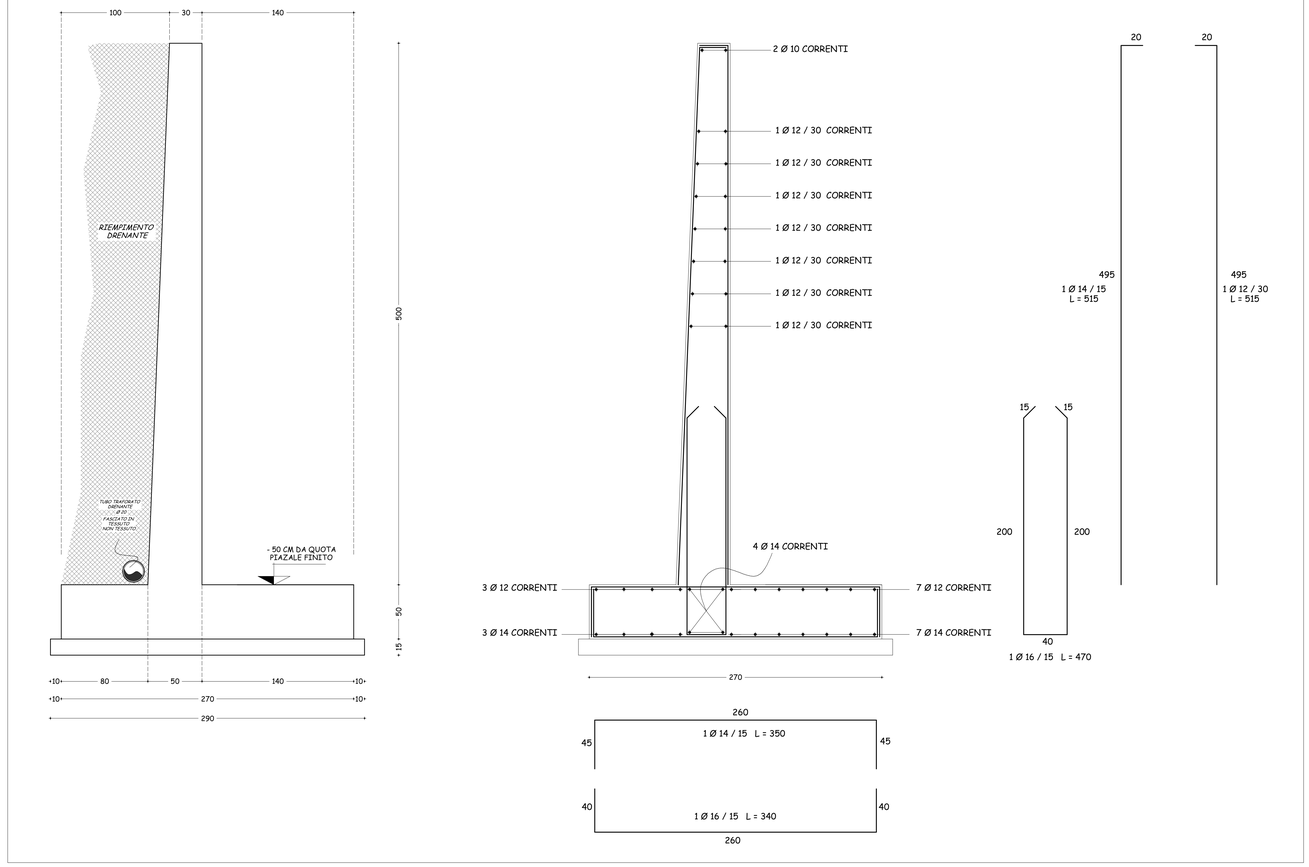


MURO C.A. ALTEZZA 500


Dott. Ing. Fabrizio Scarpiello
via Silvio Bonfante, 29 - 18100 IMPERIA
tel. 0183-299729 - cell. 333-4693404
e-mail: fabrizio.scarpiello@libero.it


Provincia di Imperia

## Comune di Pieve di Teco

# REALIZZAZIONE DI ISOLA ECOLOGICA PER LA RACCOLTA DIFFERENZIATA DI RIFIUTI SPECIALI ED INGOMBRANTI

(ex. DD.Lgs. 3-4-06, 8-4-08 e 13-5-09)

## TAV. n°9-B

# SEZIONI MURI IN C.A.

Scala 1:20

Pieve di Teco, 15 aprile 2012