
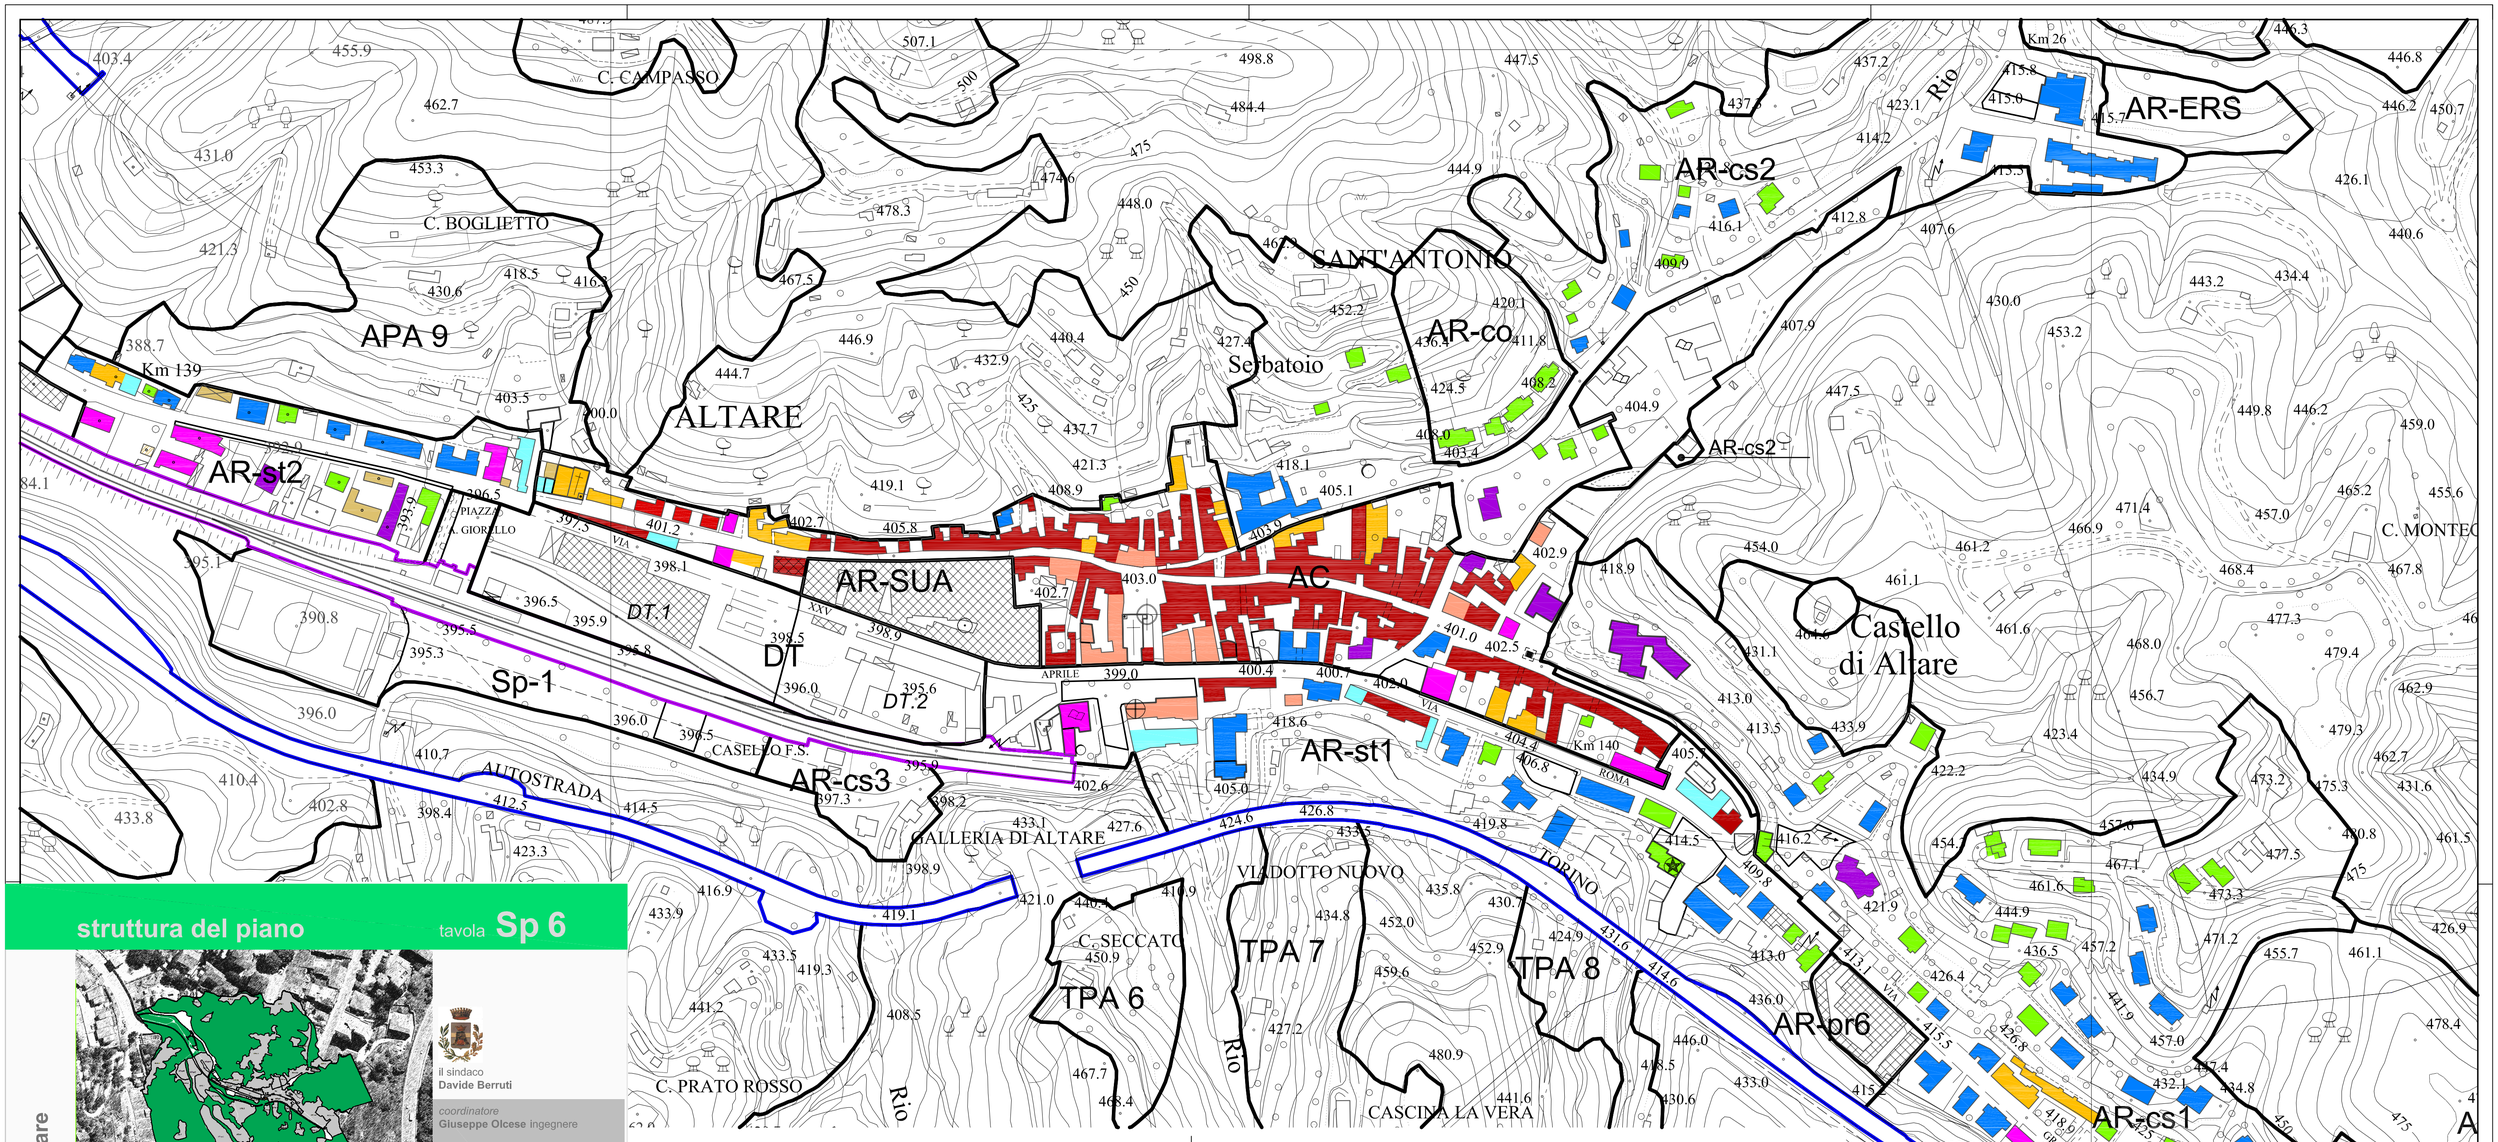


struttura del piano

tavola **Sp 6**

provincia di Savona **comune di Altare**
Piano Urbanistico Comunale

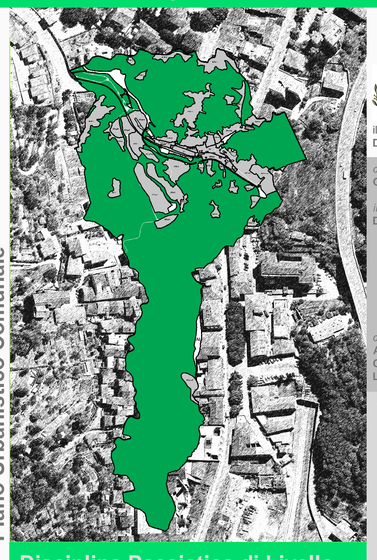

Il sindaco
Davide Berruti

coordinatore
Giuseppe Olcese ingegnere

incaricati
Dario Filippi geologo

collaboratori
Antonella Marino architetto
Cristina Meneghini architetto
Lorenzo Zaccarini

Disciplina Paesistica di Livello Puntuale.
Classificazione degli edifici.

luglio 2014

scala 1:2.000

progetto preliminare

LEGENDA

- categioria A1
- categoria A2
- categoria B
- categoria C
- categoria D
- categoria E
- categoria F
- categoria G
- categoria H

categoria edificio	descrizione
a1	Edifici di impianto storico, con evidente trama lottizzativa seriale, contraddistinti da linguaggio architettonico compiuto
a2	Edifici di impianto storico, caratterizzati da apparato cromatico-decorativo di facciata e/o tipologia riconducibile al palazzo borghese
b	Edifici di impianto storico, con evidente trama lottizzativa seriale, con presenza di elementi dal linguaggio architettonico incongruo
c	Ville, palazzi nobiliari o edifici specialistici di impianto storico, caratterizzati da linguaggio architettonico compiuto
d	Edifici di impianto storico a blocco o pseudo-blocco, intestati sul percorso matrice, caratterizzati da linguaggio architettonico compiuto
e	Edifici moderni, successivi al secondo dopoguerra (multipiano a blocco o pseudo blocco) caratterizzanti l'espansione edilizia di tipo intensivo e/o semintensivo, con linguaggio architettonico occasionale incoerente
f	Edifici moderni (multipiano), di intasamento delle aree libere del tessuto antico, caratterizzati da linguaggio architettonico occasionale incoerente
g	Edifici isolati di epoca recente a villa/palazzina mono o plurifamiliare – Nuove costruzioni
h	Manufatti minori o incongrui

LEGENDA struttura di piano

Ambiti di Conservazione

AC	centro storico
AC-sme	sistemi manufatti emergenti

Ambiti di Riqualificazione

AR-st	saturi
AR-cs	consolidamento
AR-co	completamento
AR-pr	produttivi
AR-pr-c	produttivo da consolidare
AR-vr	verde di rispetto
AR-SUA	SUA vigente
AR-ERS	Edilizia Residenziale Sociale
APA	Aree di Produzione Agricola
TPA	Territori di Presidio Ambientale
TNI	Territori Non Insediabili
IT	Impianti Tecnologici

Distretti di Trasformazione

DT	Distretto di Trasformazione