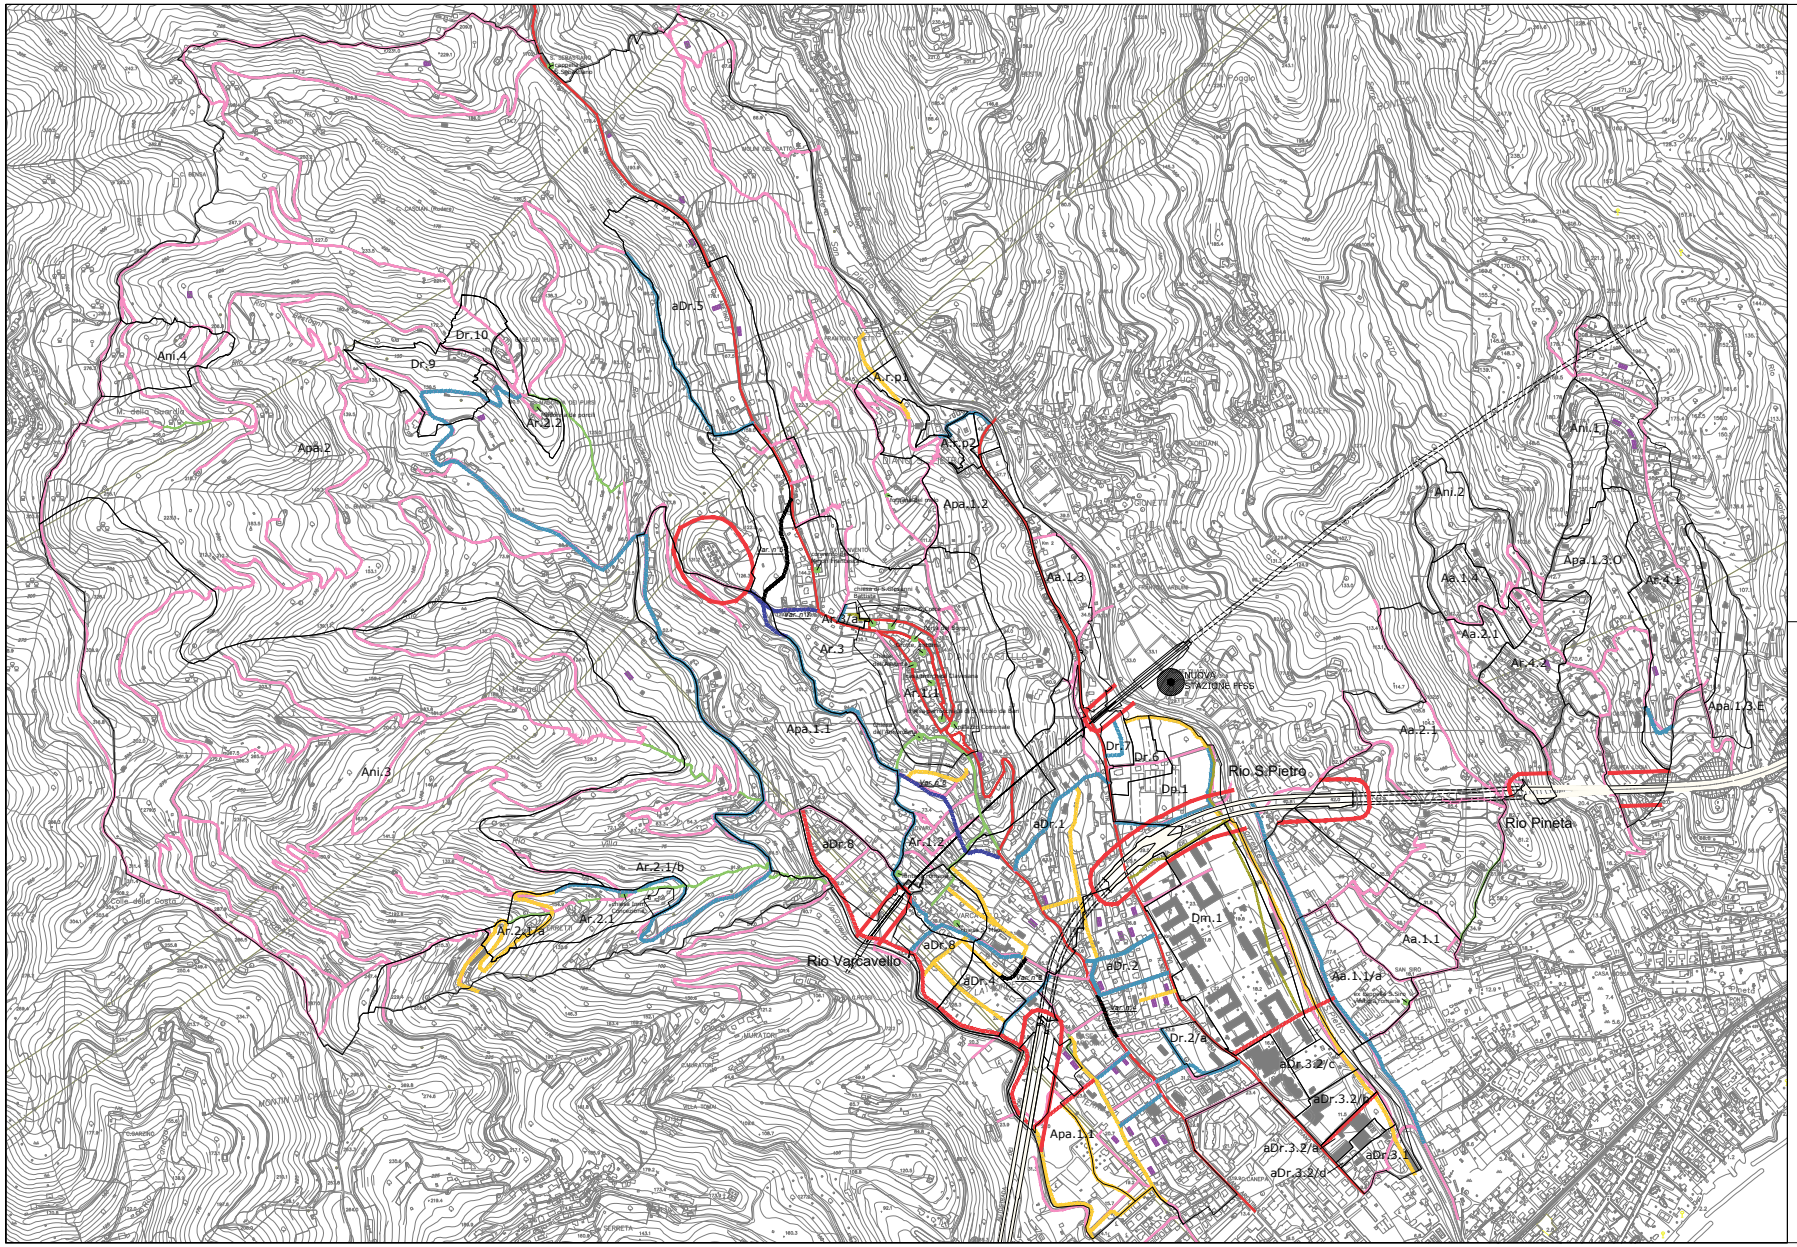


LEGENDA

Infrastrutture del P.U.C. previste

- viabilità prevista di primaria importanza
- viabilità prevista di secondaria importanza
- viabilità prevista ciclo/pedonale
- viabilità esistente da potenziare
- variante di viabilità già approvata
- viabilità pedonale da potenziare

Infrastrutture del P.U.C. esistenti

- linea elettrica
- viabilità principale carrabile
- viabilità secondaria carrabile
- viabilità pedonale
- variante di viabilità già realizzata Var. n°5;n°6;n°7
- vincolo architettonico archeologico puntuale ai sensi del D.Lgs. 42 del 2004
- rispetti
- edifici estratti da carta di aggiornamento catastale 2007 e non presenti su Ctrl. del 1999 anche se esistenti
- localizzazione indicativa costruzioni in progetto posteriori a catasto 2007
- crescita indicativa relativa al costruito dal P.U.C. 2002 accatastato al 2016

COMUNE di DIANO CASTELLO
Provincia di Imperia

P.U.C.

VARIANTE
PROGETTO DEFINITIVO

Struttura del Piano

VIABILITA' IN PROGETTO ED ESISTENTE
più vincoli architettonici archeologici

su mappa C.T.R.L.

Progettista

M. Carmen LANTERI Architetto
Tomaso LANTERI MINET Architetto
Studio di Architettura e Urbanistica Lanteri
Via Privata Grossi 2, Sanremo
Tel/fax 0184.500421
e-mail mail@architettilanteri.it
Web: www.architettilanteri.it

Susanna IVALDO Architetto

Collaboratori

DATA	AGG.	SCALA	N° TAV
Dicembre 2017		1:5000	V2/b

C.T.R.L. base 1999