Committente:

PROVINCIA DI SAVONA

Settore Gestione della Viabilità, Edilizia ed ambiente

Oggetto:

Evento alluvionale del 26 dicembre 2013
S.P.31 "Urbe - Pianpaludo - La Carta"
Lavori di consolidamento strutturale del ponte con risanamento e ricostruzione delle parti ammalorate nonchè delle fondazioni al km 5+834

PROGETTO DEFINITIVO

VARIANTE DI INTERESSE LOCALE ALLA VIABILITÀ
AI SENSI DELL'ART. 47 BIS DELLA L.R.36/97 e s.m. e i.

PLANIMETRIA DI CONFRONTO TRA P.R.G.C. VIGENTE E SITUAZIONE POST OPERAM

SCALA: 1:1.000

Identificazione elaborato	Ambito		Tipologia		Commessa	n° elaborato	
E1vPD144719B01	E	1	vP	D	1447/19	B	01

Dati Progettisti / Consulenti

Ing. Geol. Luigi MARENCO
GEO engineering S.r.l.
Iscritto all'Ordine degli Ingegneri della Provincia di Alessandria n° 1242
Ordine Geologi Piemonte n° 435

Rev.	Redatto	Verificato	Validato	Data	Timbri e Firme
1	Ing. W.Romanetto	Ing. M. Tuberga	Ing. L. Marenco	03/2019	

Il Responsabile del procedimento: FIRMA


Sede e Uffici: Corso Unione Sovietica n. 560 - 10135 Torino
tel. 0113913194 Fax 0113470903 e-mail: info@geoengineering.torino.it
Iscrizione Tribunale Torino: 2080/87 C.C.I.A.A. di Torino: n.698052
Cod. Fisc. n. P. IVA: 05271990011

N° 948

ESTRATTO P.R.G.C. VIGENTE
Comune di Sassello (SV) - Variante 2006
Scala 1:1.000



SOVRAPPOSIZIONE DEL PROGETTO SU ESTRATTO P.R.G.C. VIGENTE
Comune di Sassello (SV) - Variante 2006
Scala 1:1.000

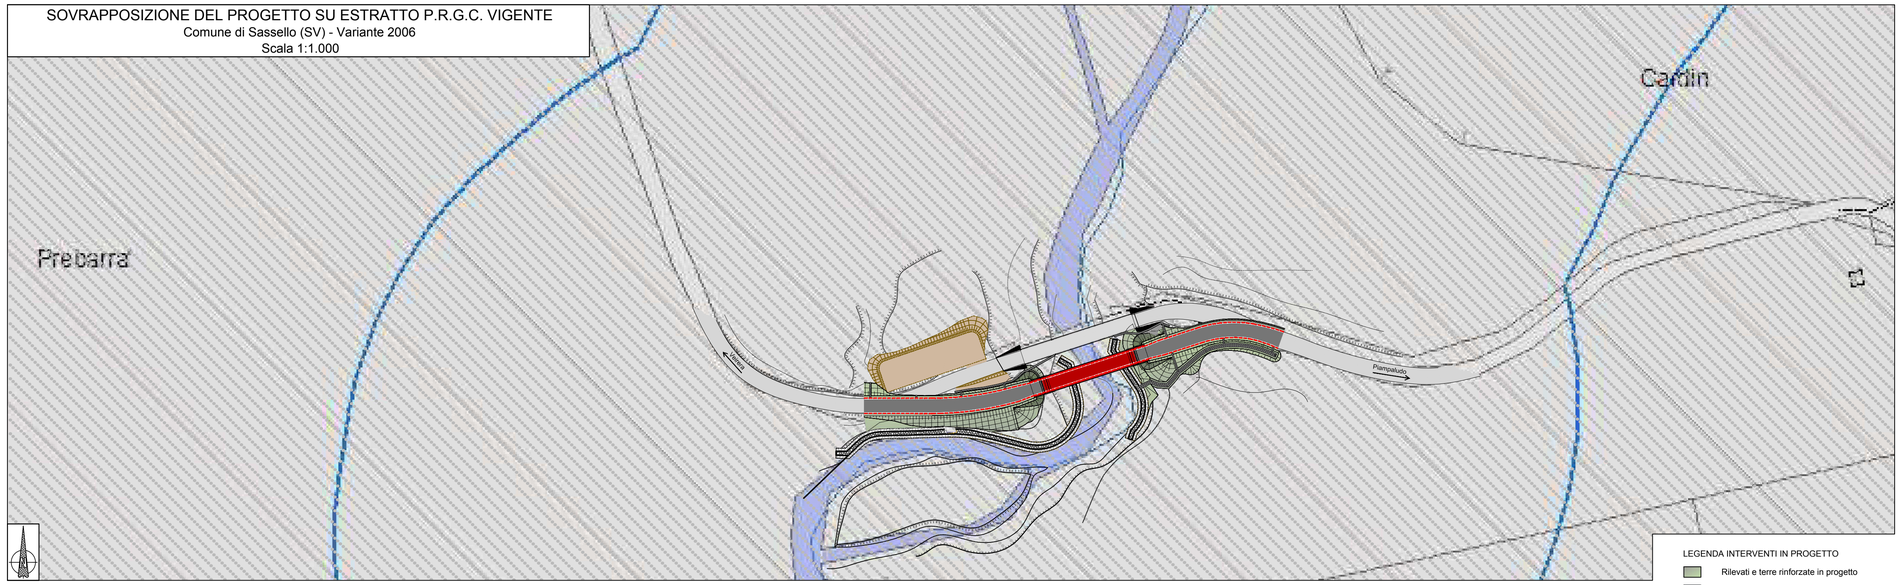


LEGENDA INTERVENTI IN PROGETTO
- Rilevati e terre rinforzate in progetto
- Piazzola di cantiere (temporanea)
- Ponte in progetto
- Nuova viabilità in progetto
- sede stradale in progetto

LEGENDA
- E1 - Zone agricole per agricoltura tradizionale
- E2 - Zone agricole per attività agro-silvo-pastorali e salvaguardi abientale

Ambiti di conservazione
- PBA Parco Beigua Zona A Riserve Integrali (*)
- PBB Parco Beigua Zona B Riserve generali orientate (*)
- PBD Parco Beigua Zona D Aree di sviluppo (*)
- (*) Perimetrazione aree protette

Altri vincoli
LEGENDA
- Corsi d'acqua
- Vincolo galasso
- Vincolo idrogeologico
- Sito di Importanza Comunitaria

BASE CARTOGRAFICA CTR
Regione Liguria - Sezione n. 212110
Scala 1:10.000

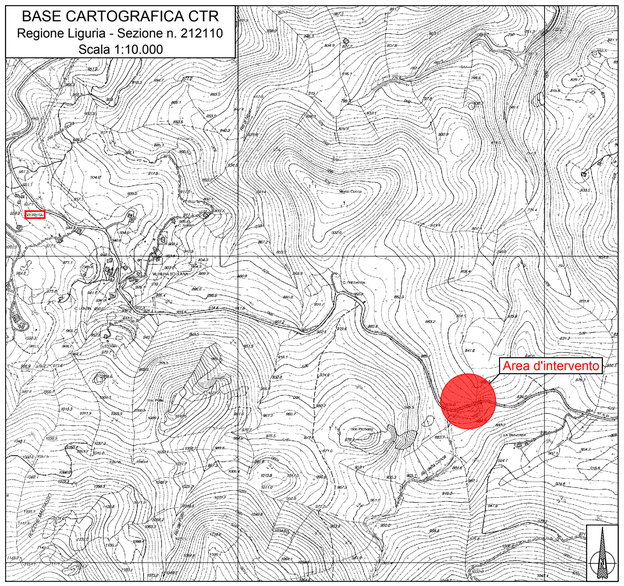

SOVRAPPOSIZIONE DELLA VIABILITÀ IN PROGETTO SU ESTRATTO P.R.G.C. VIGENTE
Comune di Sassello (SV) - Variante 2006
Scala 1:1.000

