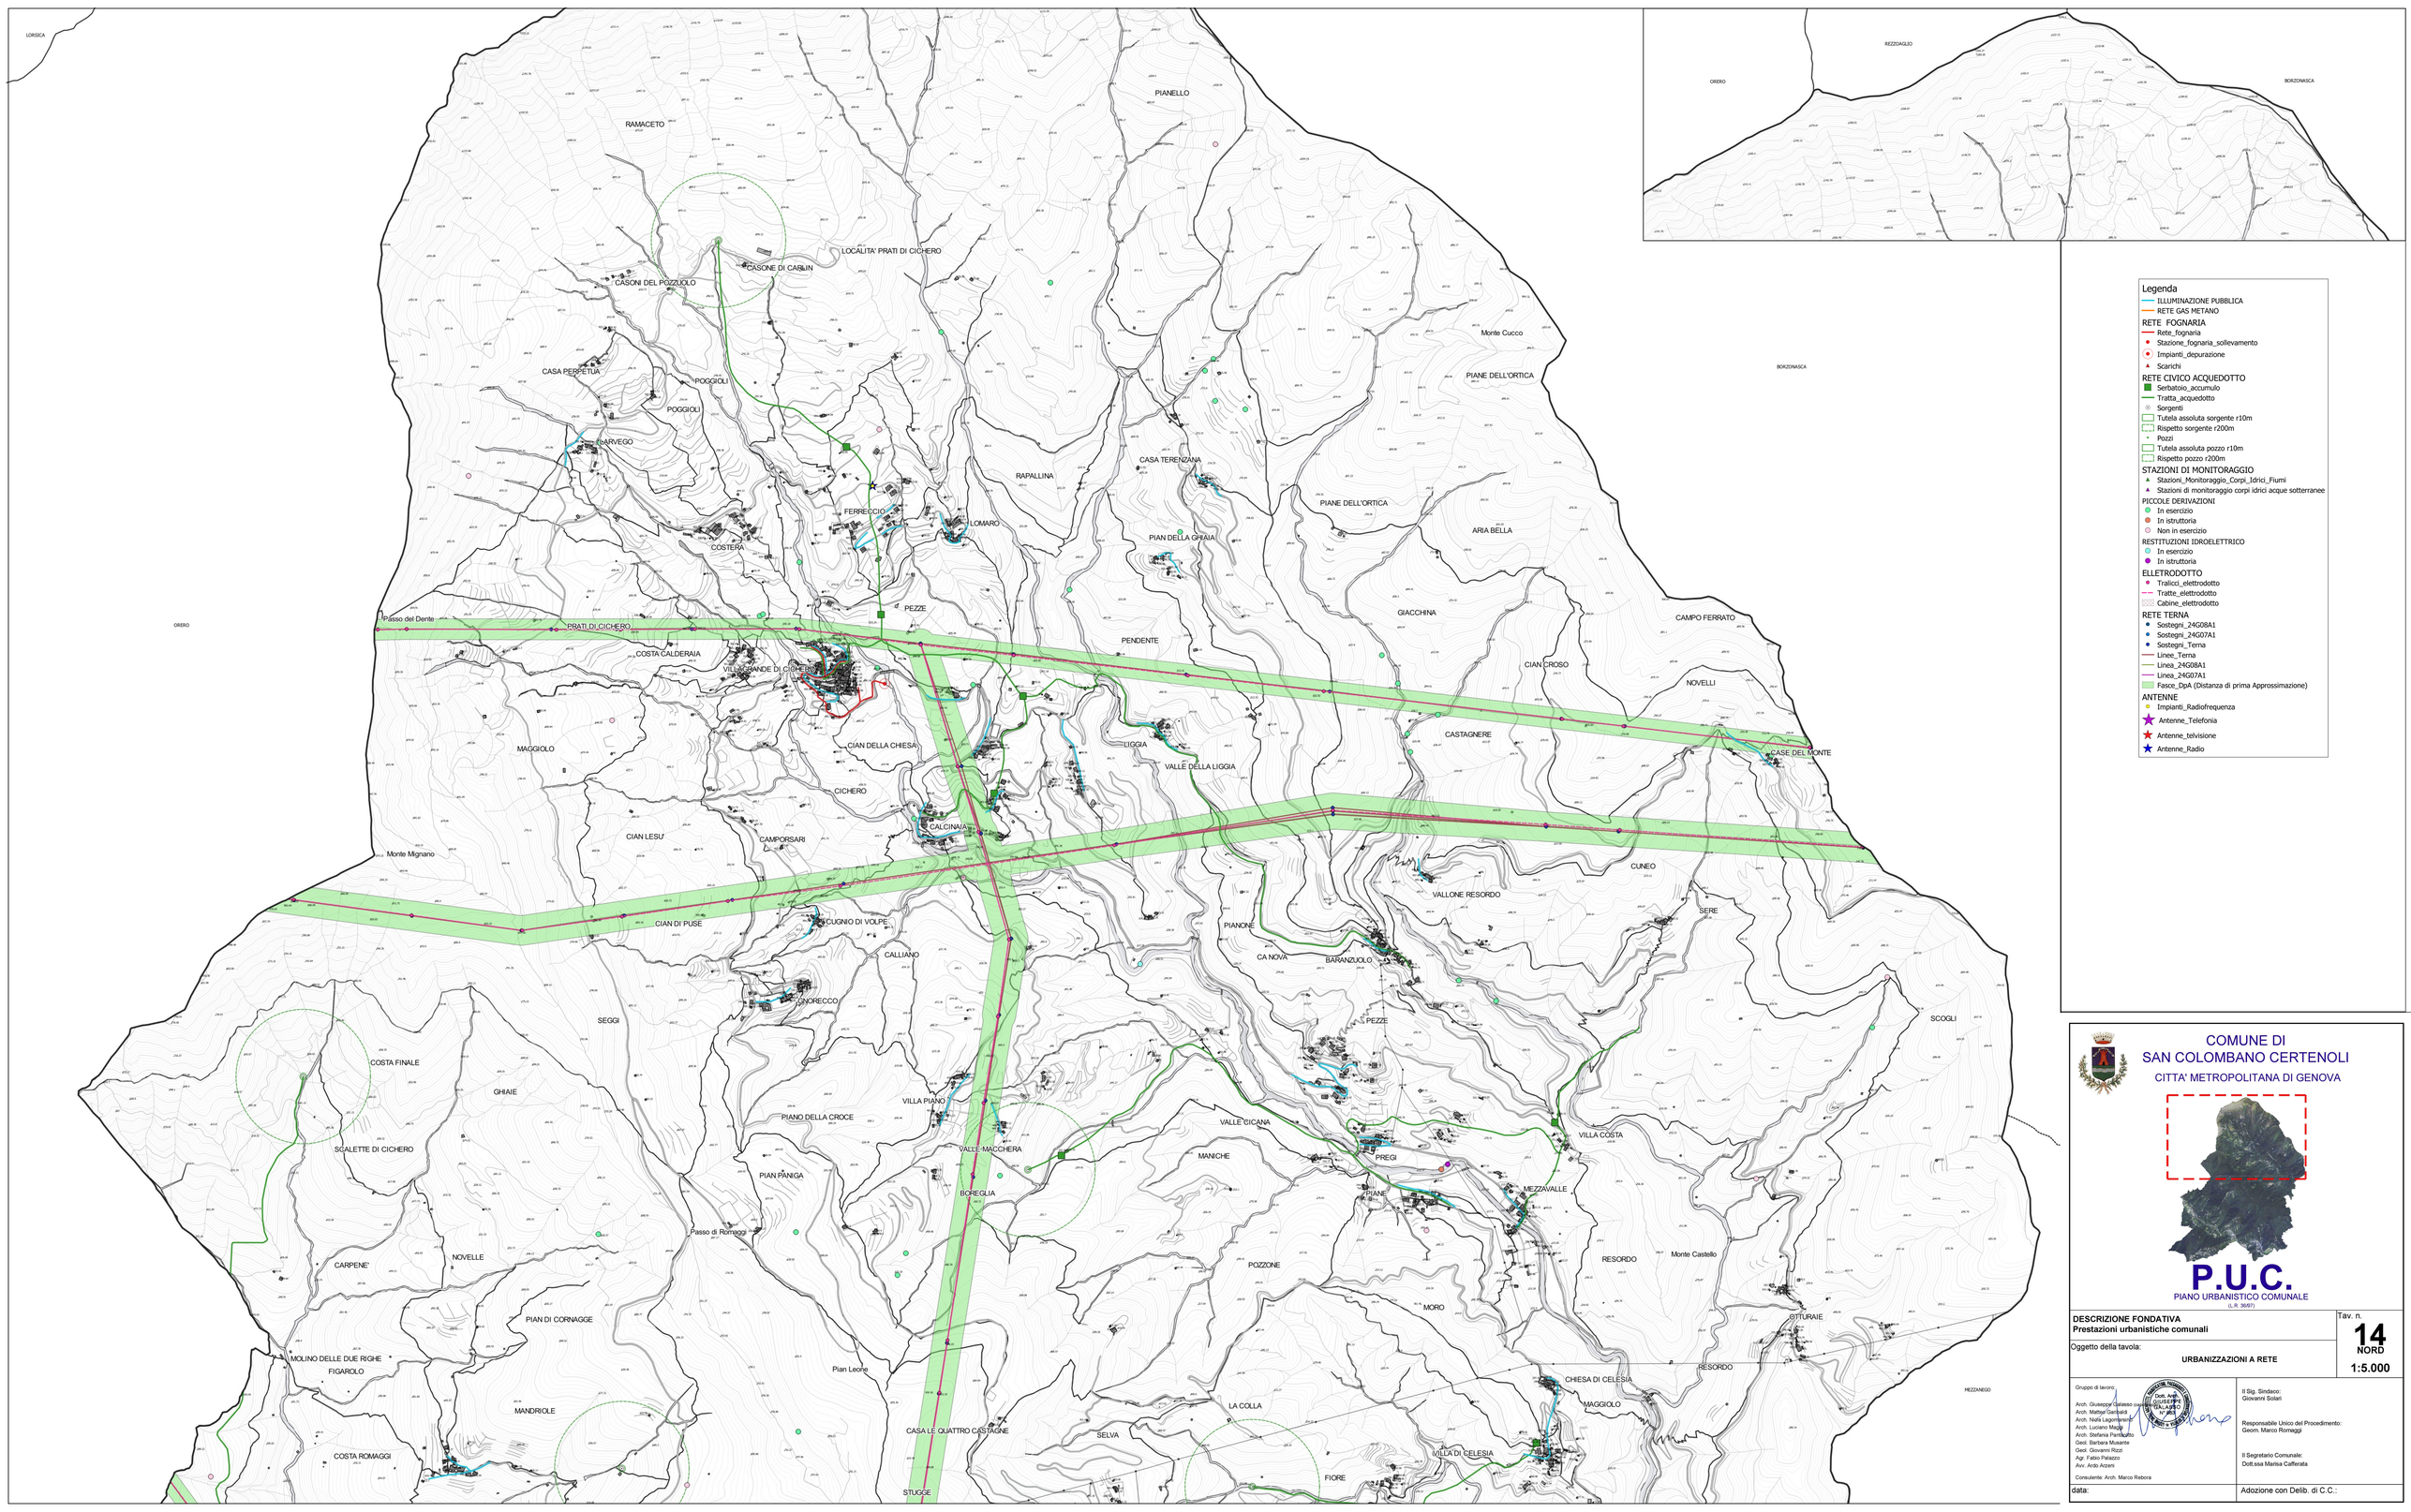


Legenda

- ILLUMINAZIONE PUBBLICA
- RETE GAS METANO

RETE FOGNARIA
- Rete_fognaria
- Stazione_fognaria_sollevamento
- Impianti_depurazione
- Scarichi

RETE CIVICO ACQUEDOTTO
- Serbatoio_accumulo
- Tratta_acquedotto
- Sorgenti
- Tutela assoluta sorgente r10m
- Rispetto sorgente r200m
- Pozzi
- Tutela assoluta pozzo r10m
- Rispetto pozzo r200m

STAZIONI DI MONITORAGGIO
- Stazioni_Monitoraggio_Corpi_Idrici_Fiumi
- Stazioni di monitoraggio corpi idrici acque sotterranee

PICCOLE DERIVAZIONI
- In esercizio
- In istruttoria
- Non in esercizio

RESTITUZIONI IDROELETTRICO
- In esercizio
- In istruttoria

ELLETRODOTTO
- Tralicci_elettrodotto
- Tratte_elettrodotto
- Cabine_elettrodotto

RETE TERNA
- Sostegni_24G08A1
- Sostegni_24G07A1
- Sostegni_Terna
- Linee_Terna
- Linea_24G08A1
- Linea_24G07A1
- Fasce_DpA (Distanza di prima Approssimazione)

ANTENNE
- Impianti_Radiofrequenza
- Antenne_Telefonia
- Antenne_telvisione
- Antenne_Radio

COMUNE DI SAN COLOMBANO CERTENOLI

CITTA' METROPOLITANA DI GENOVA

P.U.C.

PIANO URBANISTICO COMUNALE

(L.R. 36/97)

DESCRIZIONE FONDATIVA
Prestazioni urbanistiche comunali

Tav. n. **14** **NORD**

Oggetto della tavola:

URBANIZZAZIONI A RETE

1:5.000

Gruppo di lavoro:

Arch. Giuseppe Calasso (coordinatore)
Arch. Matteo Garibaldi
Arch. Nalà Lagomarsini
Arch. Luciano Maga
Arch. Stefania Pantarotto
Geol. Barbara Musante
Geol. Giovanni Rizzi
Agr. Fabio Palazzo
Avv. Ardo Arzeni

Consulente: Arch. Marco Rebora

Il Sig. Sindaco:
Giovanni Solari

Responsabile Unico del Procedimento:
Geom. Marco Romaggi

Il Segretario Comunale:
Dott.ssa Marisa Cafferata

data:

Adozione con Delib. di C.C.: