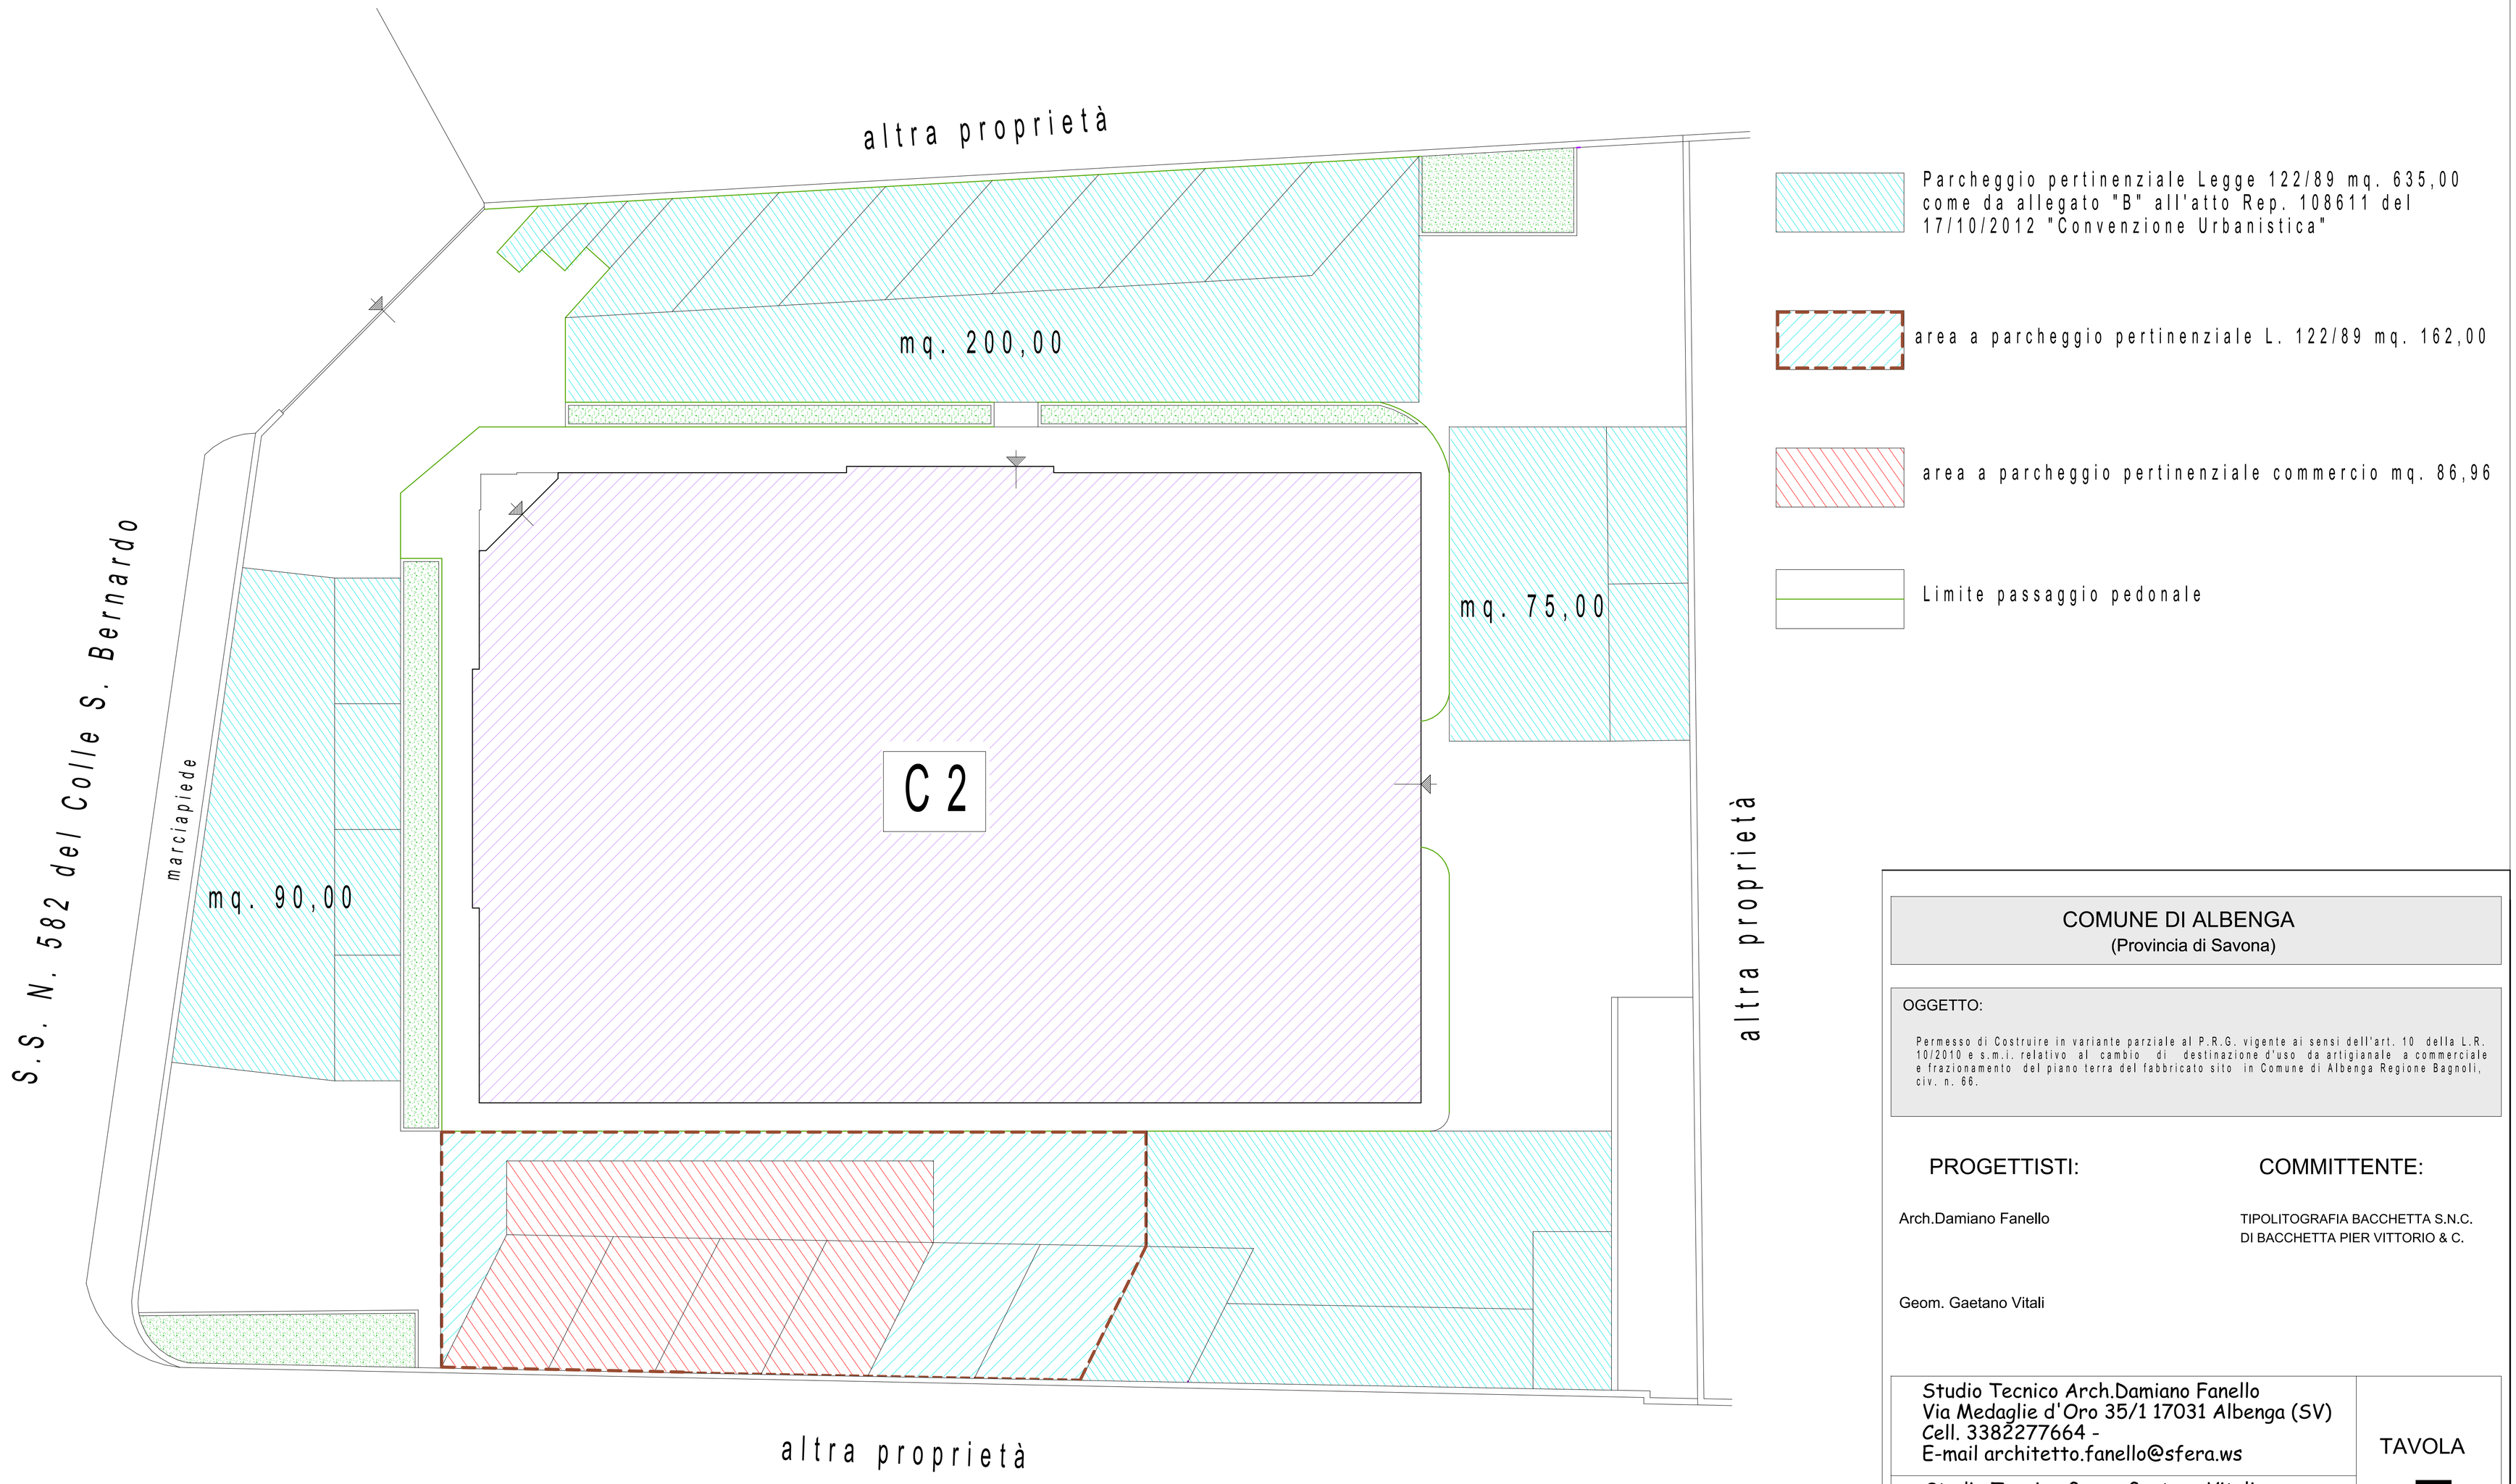


Parcheggio pertinenziale Legge 122/89 mq. 635,00 come da allegato "B" all'atto Rep. 108611 del 17/10/2012 "Convenzione Urbanistica"

area a parcheggio pertinenziale L. 122/89 mq. 162,00

area a parcheggio pertinenziale commercio mq. 86,96

Limite passaggio pedonale

COMUNE DI ALBENGA
(Provincia di Savona)

OGGETTO:

Permesso di Costruire in variante parziale al P.R.G. vigente ai sensi dell'art. 10 della L.R. 10/2010 e s.m.i. relativo al cambio di destinazione d'uso da artigianale a commerciale e frazionamento del piano terra del fabbricato sito in Comune di Albenga Regione Bagnoli, civ. n. 66.

PROGETTISTI:

Arch.Damiano Fanello

Geom. Gaetano Vitali

COMMITTENTE:

TIPOLITOGRAFIA BACCHETTA S.N.C.
DI BACCHETTA PIER VITTORIO & C.

Studio Tecnico Arch.Damiano Fanello
Via Medaglie d'Oro 35/1 17031 Albenga (SV)
Cell. 3382277664 -
E-mail architetto.fanello@sfera.ws

Studio Tecnico Geom. Gaetano Vitali
Via Esperanto n. 13 - 17031 Albenga (SV)
Cell. 3920504139
E-mail gaetano.vitali@gmail.com

TAVOLA
E

DESCRIZIONE:
Parcheggi Pertinenziali L. 122/89
Parcheggi Pertinenziali D.G.R. 21/2014

FOGLIO:	MAPPALE:	SCALA	DATA
ALB/18	785	1:100	Apr. 2022

Ai termini di Legge si riserva la proprietà di questo disegno con divieto di riprodurlo o renderlo noto a terzi senza autorizzazione scritta