

- dislivello tra la quota di partenza e quella di arrivo: 200,53 m
- distanza tra le stazioni: 1273,11 m

LEGENDA


- Configurazione di fune portante scarica alla posa
- Configurazione di fune portante carica alla T max +40°C
- Ingombro utente
- Fune segnaletica alla temperatura di posa (T=10°C)

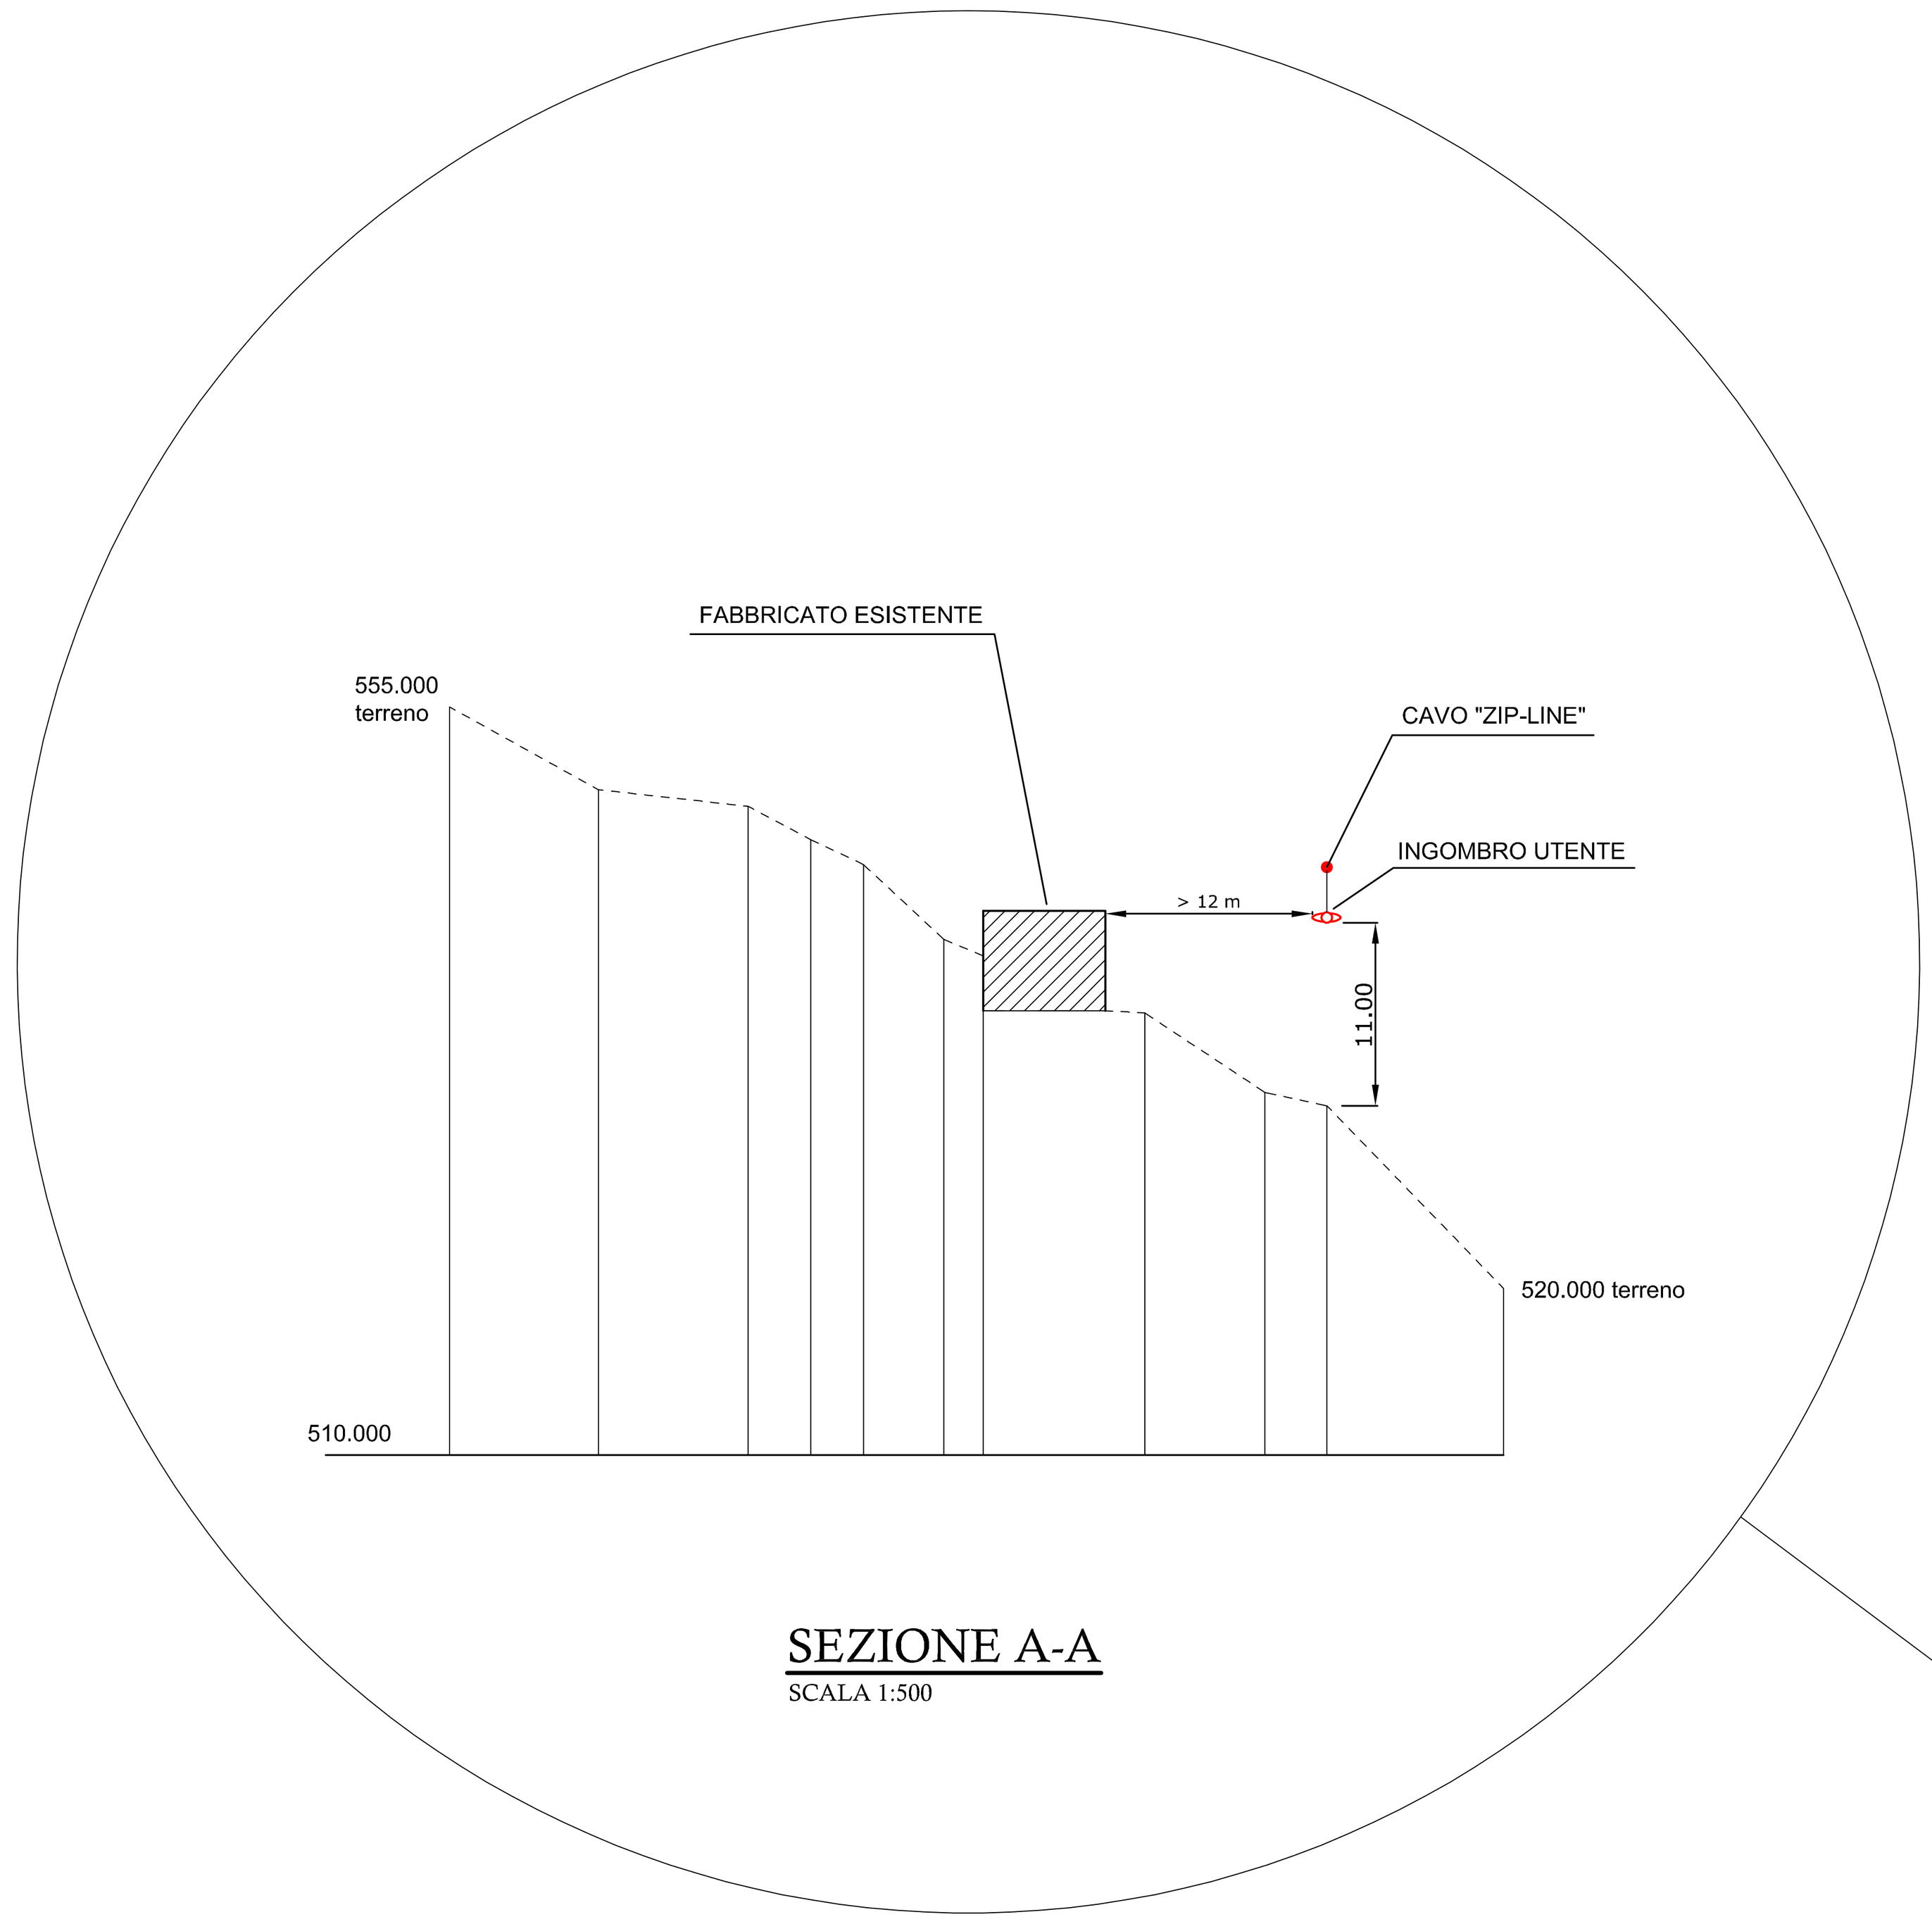


SEZIONE A-A
SCALA 1:500

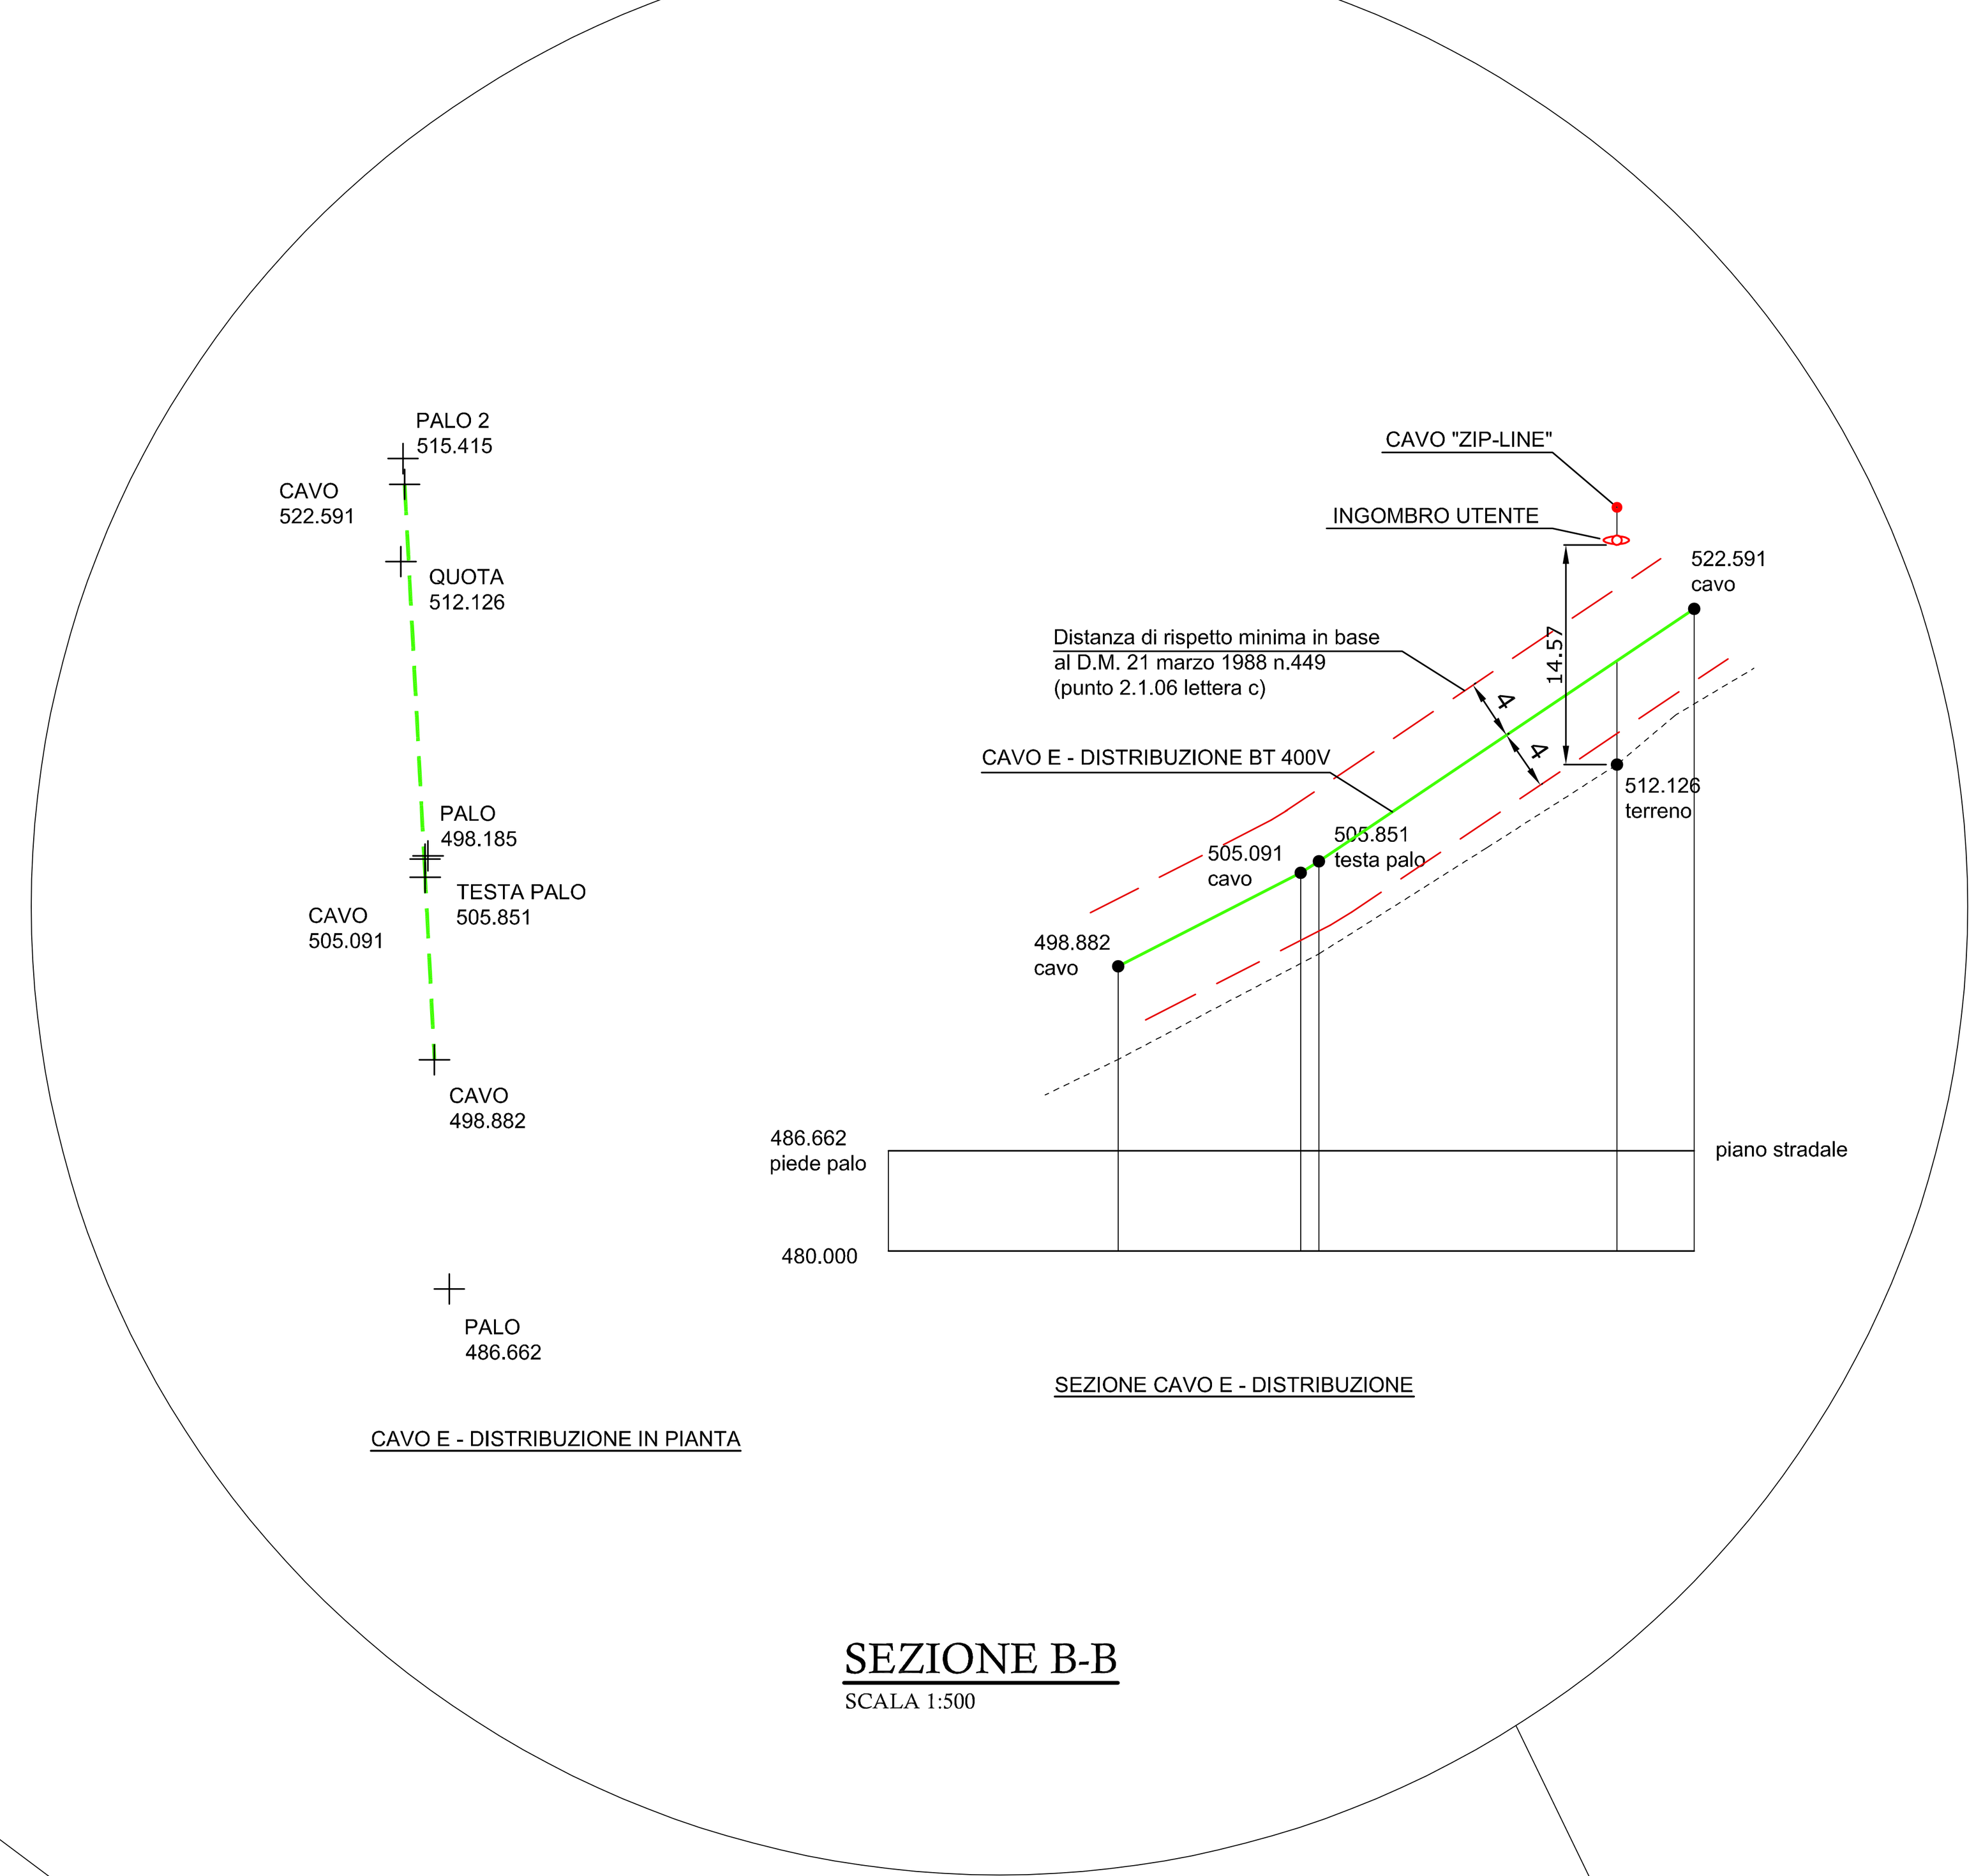

SEZIONE B-B
SCALA 1:500

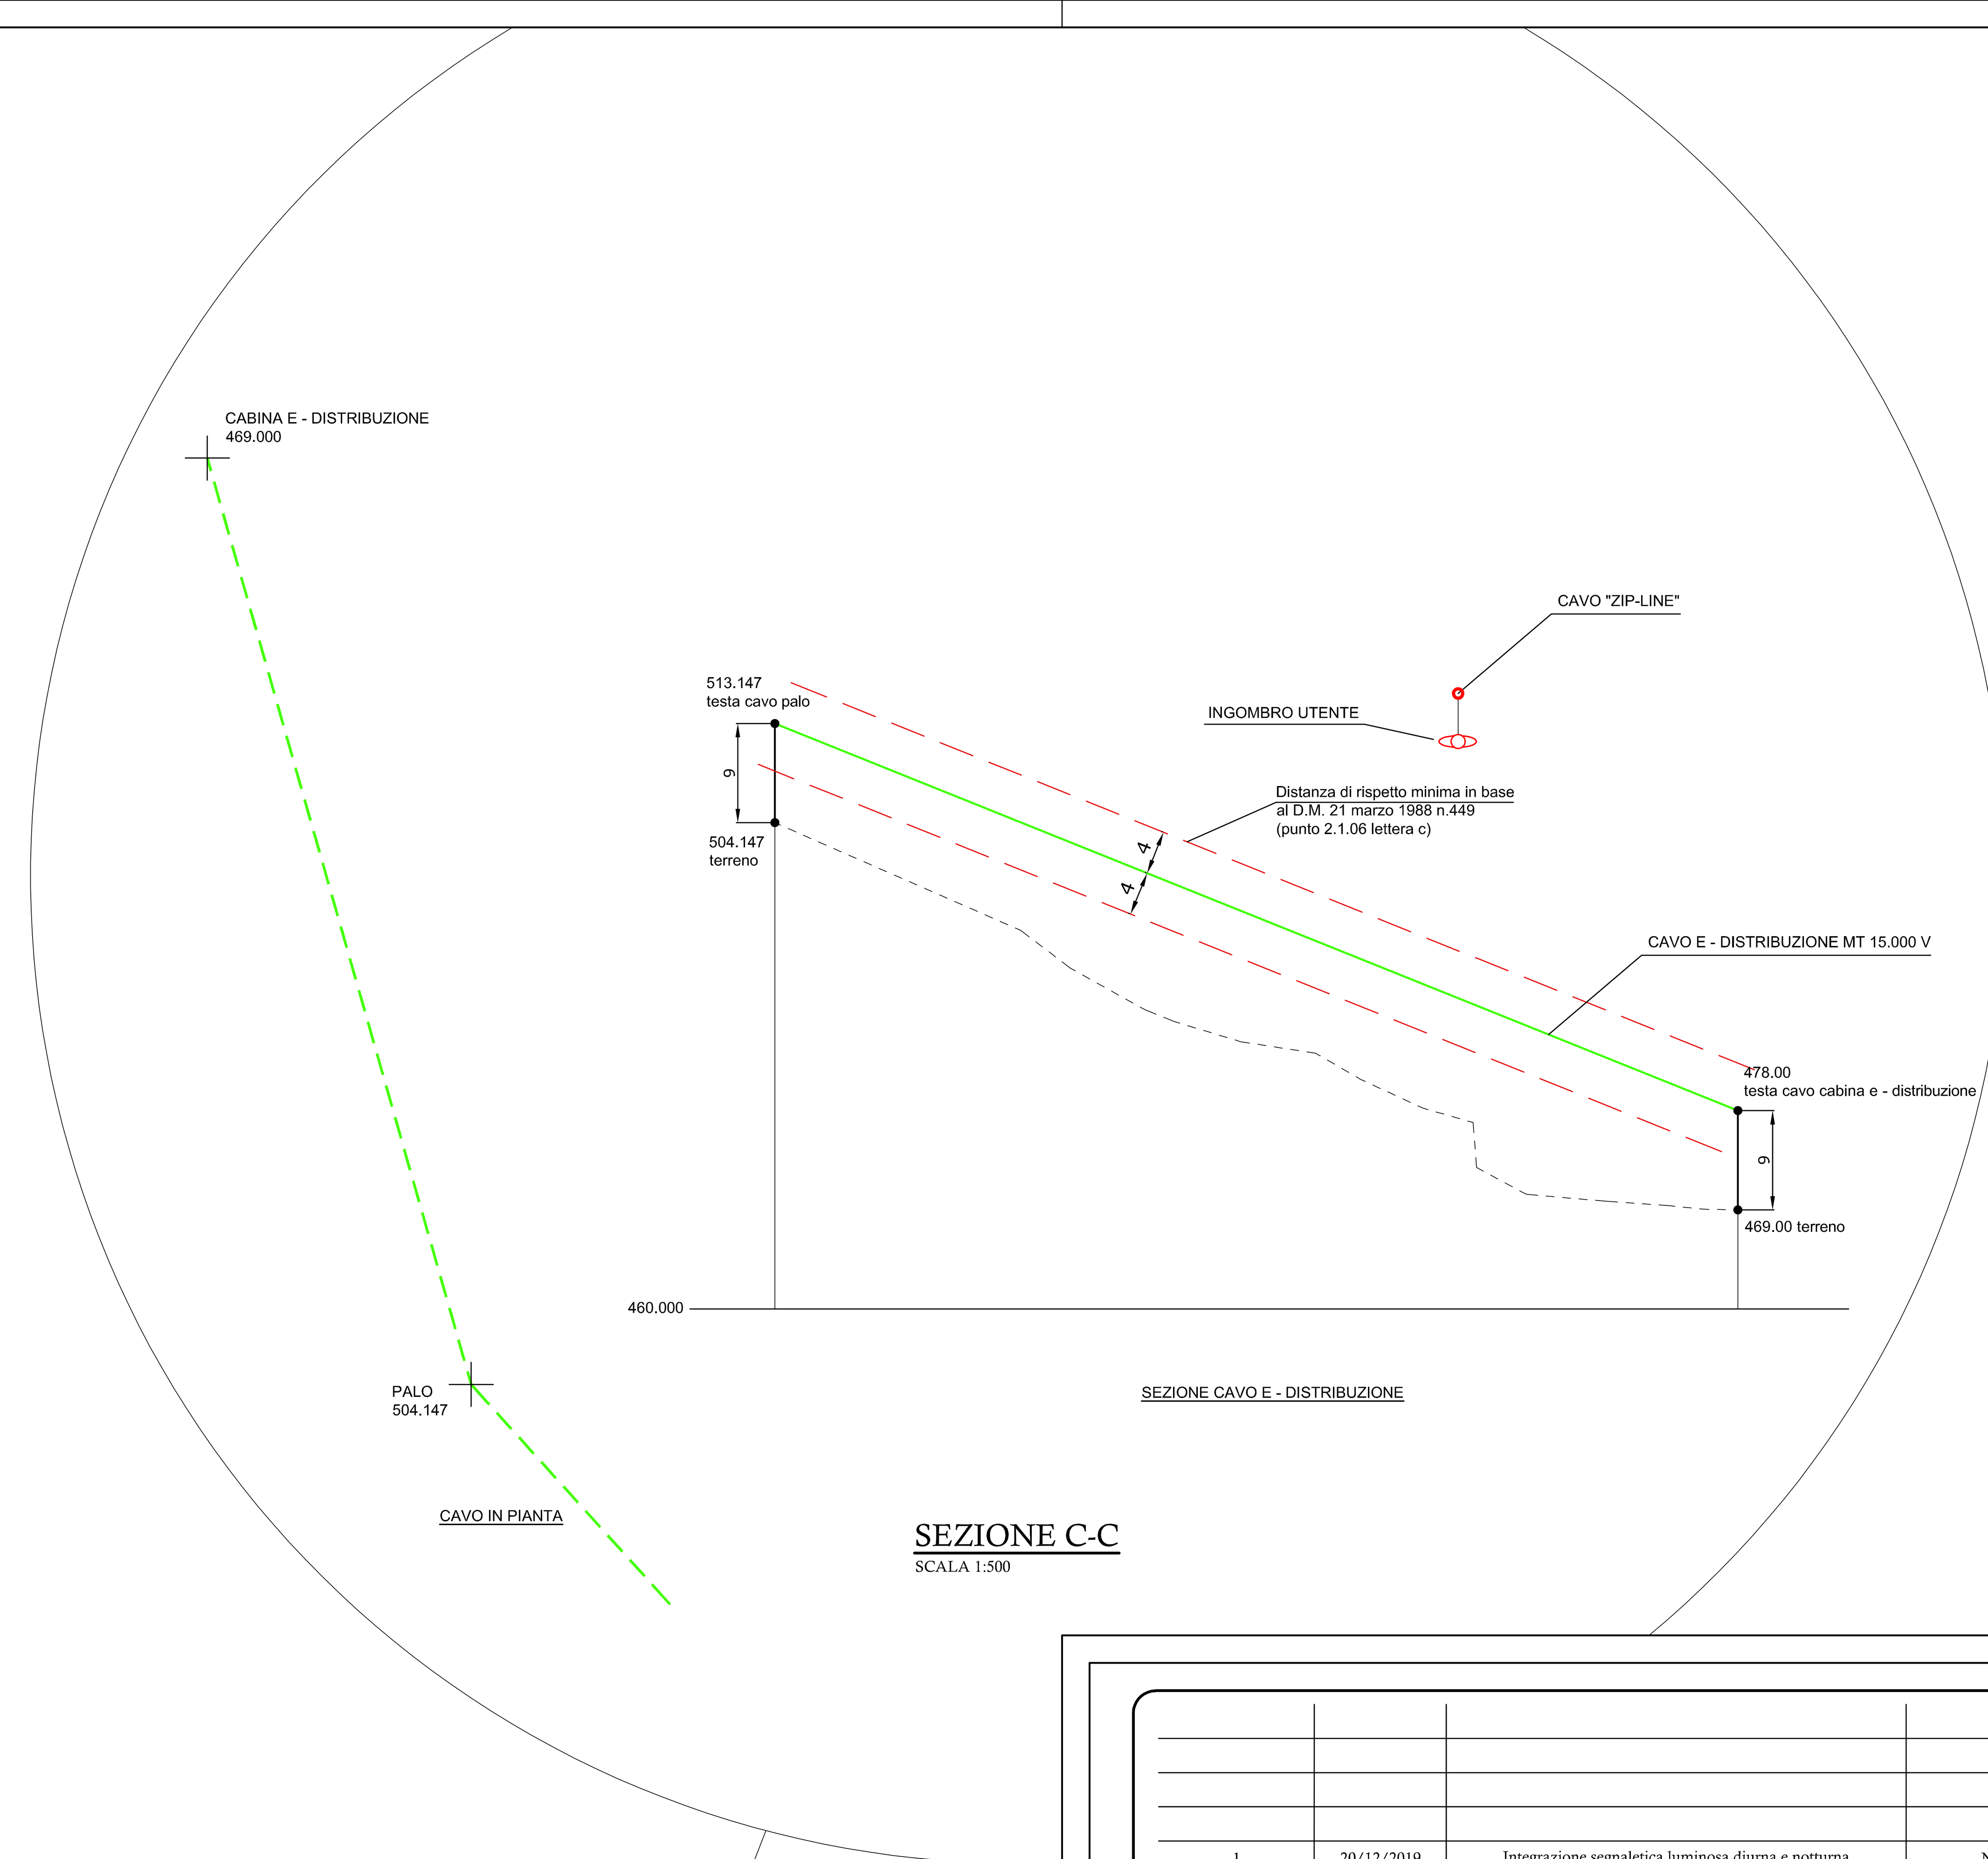

SEZIONE C-C
SCALA 1:500

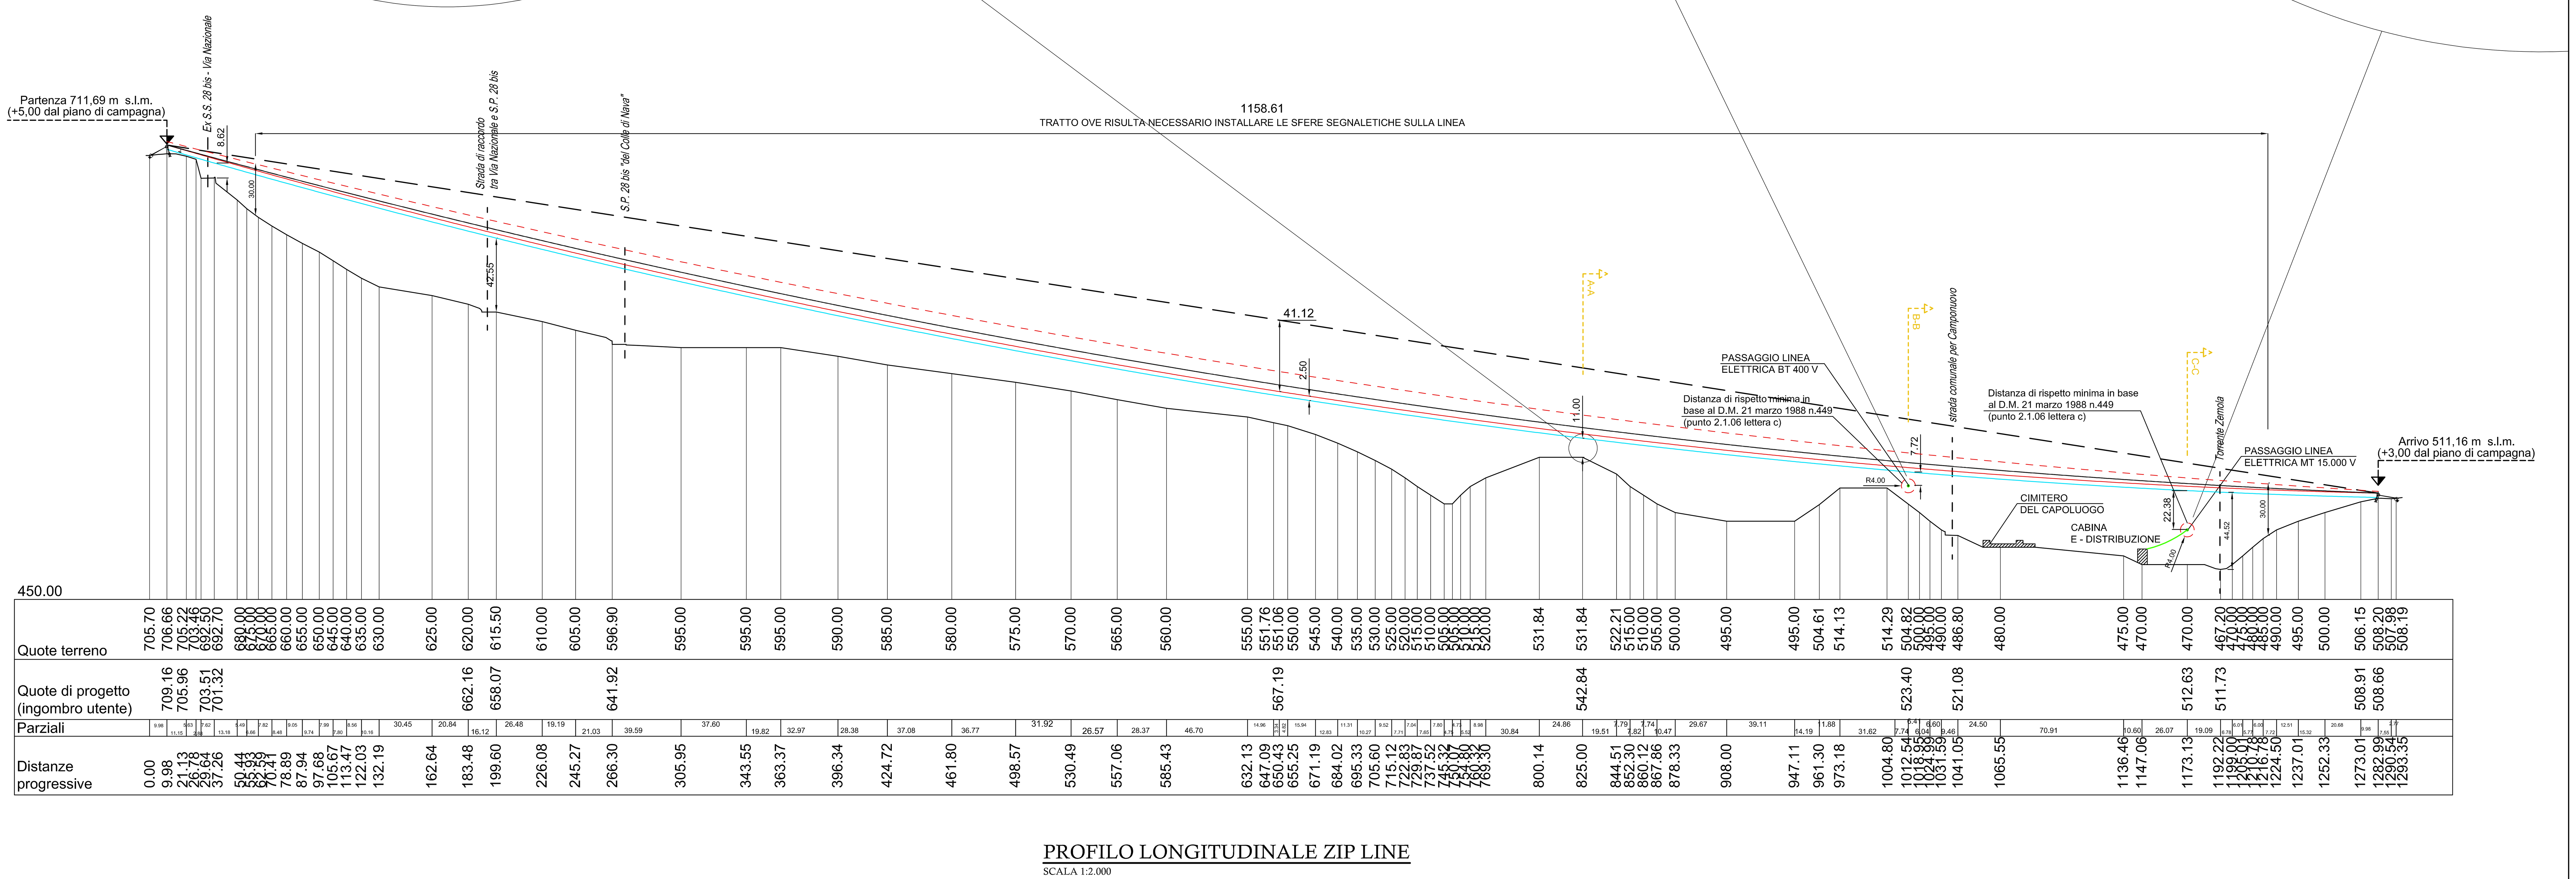

PROFILO LONGITUDINALE ZIP LINE
SCALA 1:2.000

REVISIONE	DATA	SPECIFICHE TECNICHE / MODIFICHE	REDATTO
1	20/12/2019	Integrazione segnaletica luminosa diurna e notturna	N.Caracciolo
0	02/04/2019	Emissione	N.Caracciolo - D. Marenco

Realizzazione di un impianto per fini ludico/sportivi (tipo Zip Line) in Comune di Roccavignale tra le località Poggio e Gere

- Progetto Definitivo -

PROGEOS
STUDIO TECNICO ASSOCIATO
Via Trento e Trieste n. 35A, 17017 - Millesimo (SV) – C.F./P.IVA 01556880092
Telefono/Fax +39.019.56.59.14 web: www.studioprogeos.eu
e-mail: progeos.studio@gmail.com PEC: progeos@pec.studioprogeos.eu

IL TECNICO

IL COMMITTENTE

Ing. Macciò Marcello
Tecnico

Comune di Roccavignale
Committente

Savona
Provincia

Roccavignale
Comune

Profilo longitudinale
Titolo Elaborato

Comm. n.:	Elaborato n.	REV.:	Tavola:
P037 - 2017	7 di 17	1	3 di 6

- RILIEVO ☐
- TRACCIAMENTO ☐
- FATTIBILITA' ☐
- PRELIMINARE ☐
- DEFINITIVO ☑
- ESECUTIVO ☐

Scala : 1:2.000
Scala part. : 1:500
Data dis. : 20/12/2019

A termine di legge ci riserviamo la proprieta' di questo disegno con divieto di riprodurlo o comunque renderlo noto a terzi senza la nostra approvazione scritta.