LEGENDA

- PERIMETRO AZIENDA AGRICOLA (circa 8150 mq)
- AREA DA DESTINARSI AD AGRICAMPEGGIO
- OLIVETO
- COLONNINE SERVIZI PIAZZOLE
- POZZETTO DI SCARICO ATTREZZATO
- CASSONETTO RACCOLTA DIFFERENZIATA


ZONA URBANISTICA DI P.R.G.
ET agricoltura di tipo tradizionale


PIANO DI BACINO:
suscettività al dissesto PG1

VINCOLI SOVRAORDINATO:
Dlgs 42/2004 art. 142 lett. c: Fascia di rispetto per corso d'acqua vincolato

PIANO TERRITORIALE DI COORDINAMENTO PAESISTICO:
vegetazionale COL-ISS MA geomorfologico MO-B insediativo IS MA



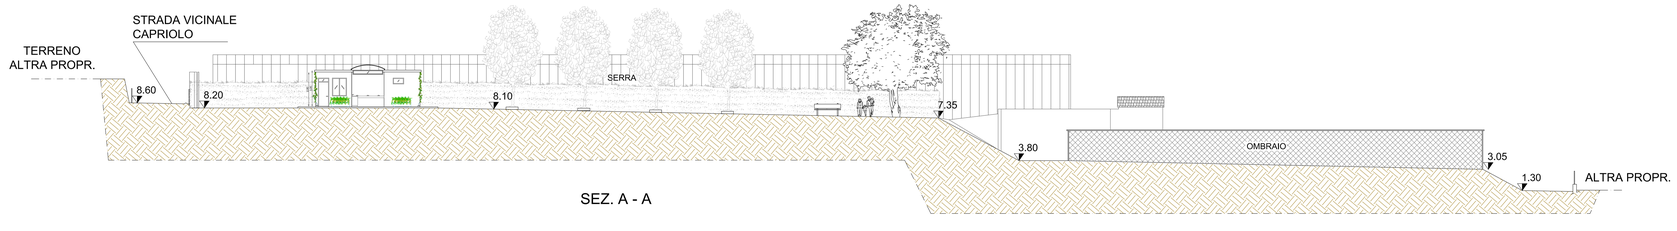

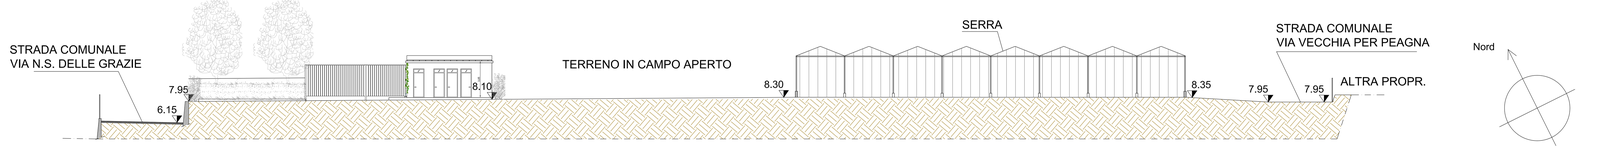

COMUNE DI CERIALE
PROVINCIA DI SAVONA

INTERVENTO DI AMPLIAMENTO E POTENZIAMENTO DELL'ATTIVITA' AGRICOLA ESISTENTE MEDIANTE LA REALIZZAZIONE DI UN'AREA AGRITURISTICA ATTREZZATA PER CARAVAN E AUTOCARAVAN CON ANNESSO BLOCCO SERVIZI ALL'INTERNO DEL PERIMETRO AZIENDALE, AI SENSI DELL'ART. 12 COMMA 1 DELLA L.R. 05/04/2012 N. 10 E S.M.I.
su terreno aziendale sito in Via Nostra Signora delle Grazie
identificato al N.C.T. al Foglio n. 5 mappali n. 396 e 585

IL PROGETTISTA

TAV. N.	SCALA:	DATA:	DATA REVISIONE:
3	1:200	20-08-2021	

OGGETTO: PLANIMETRIA GENERALE E SEZIONI
STATO DI PROGETTO

COMMITTENTE: Azienda FOSSATI Pierangelo
con sede in via Nuova di Peagna n. 221
P. Iva 01025430099 Codice REA SV 119456
Cod. fiscale titolare FSS PNG68H11 A145M

Dott. Ing. Andrea ALESSANDRI
Via Genova n.123/2-17031 Albenga (SV) - Cod. Fisc. LSS NDR 76C14 E632G P.I. 01404630095
Cell. 3294366195 andrea.alessandri@inwind.it Pec andrea.alessandri1@ingpec.eu

L'elaborato è protetto ai sensi di legge: tutti i diritti sono riservati e ne è vietata la riproduzione.