

PLANIMETRIA DEL BORGO INTERESSATO AL PROGETTO

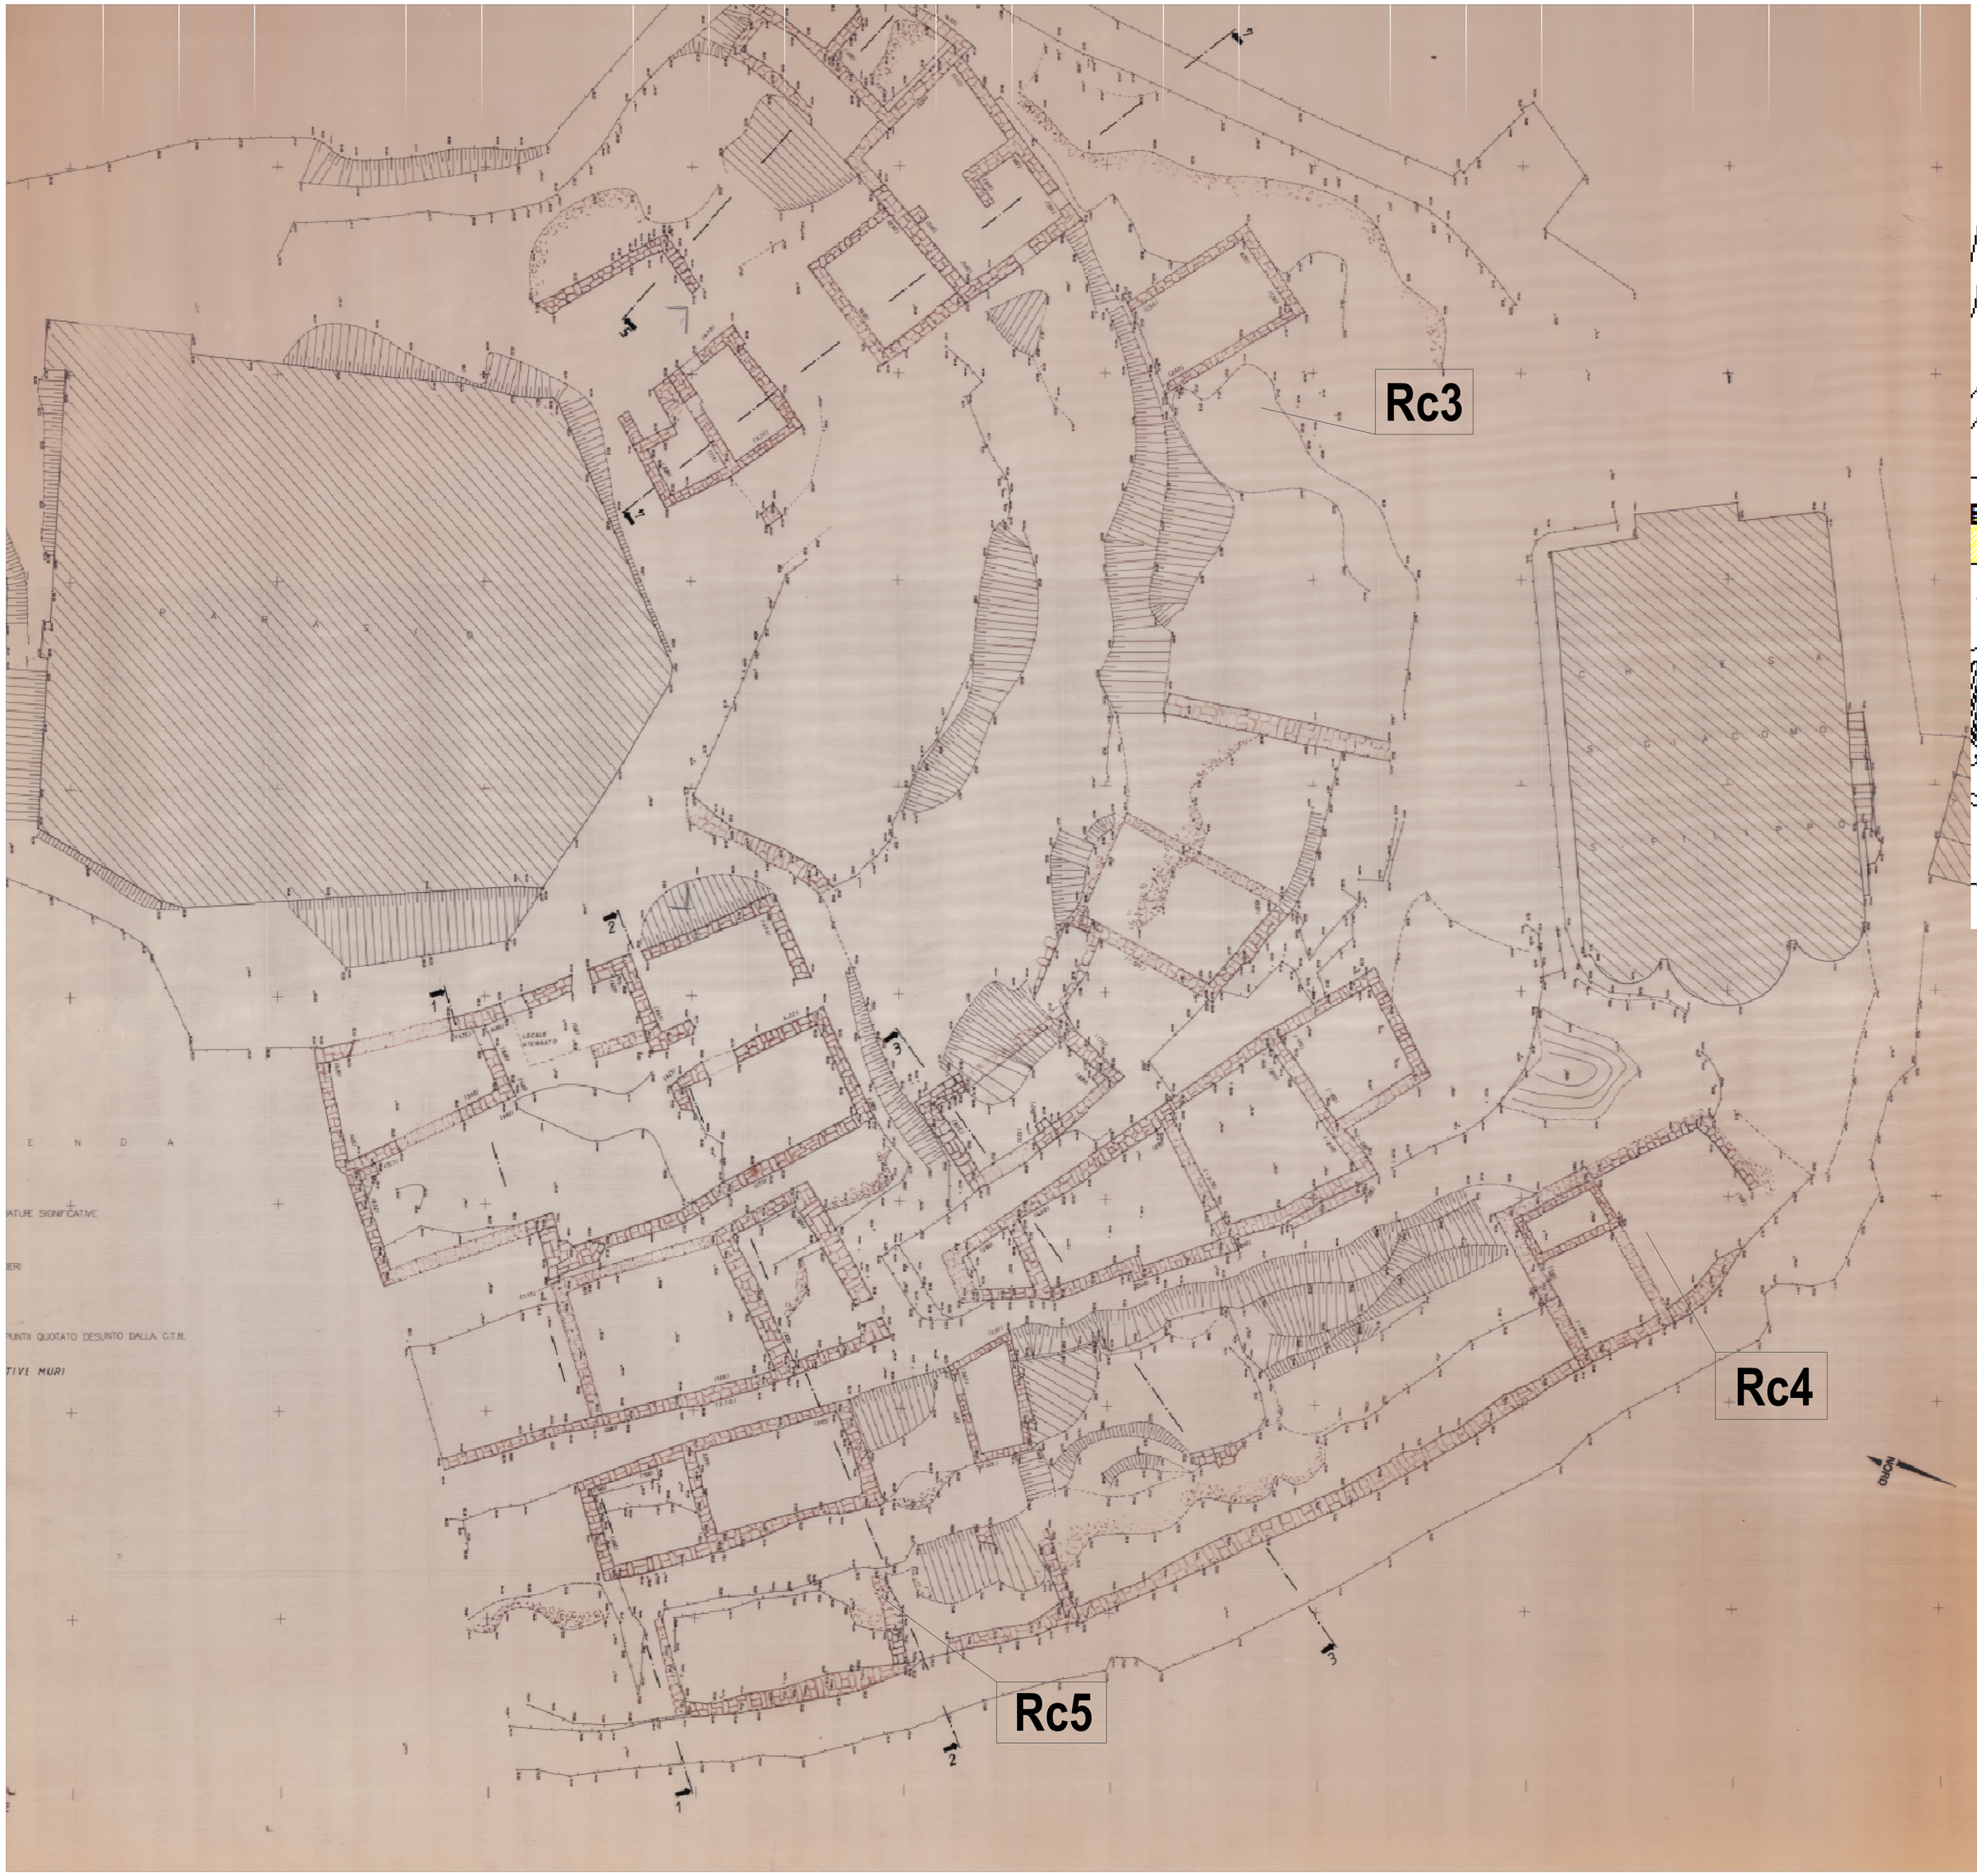

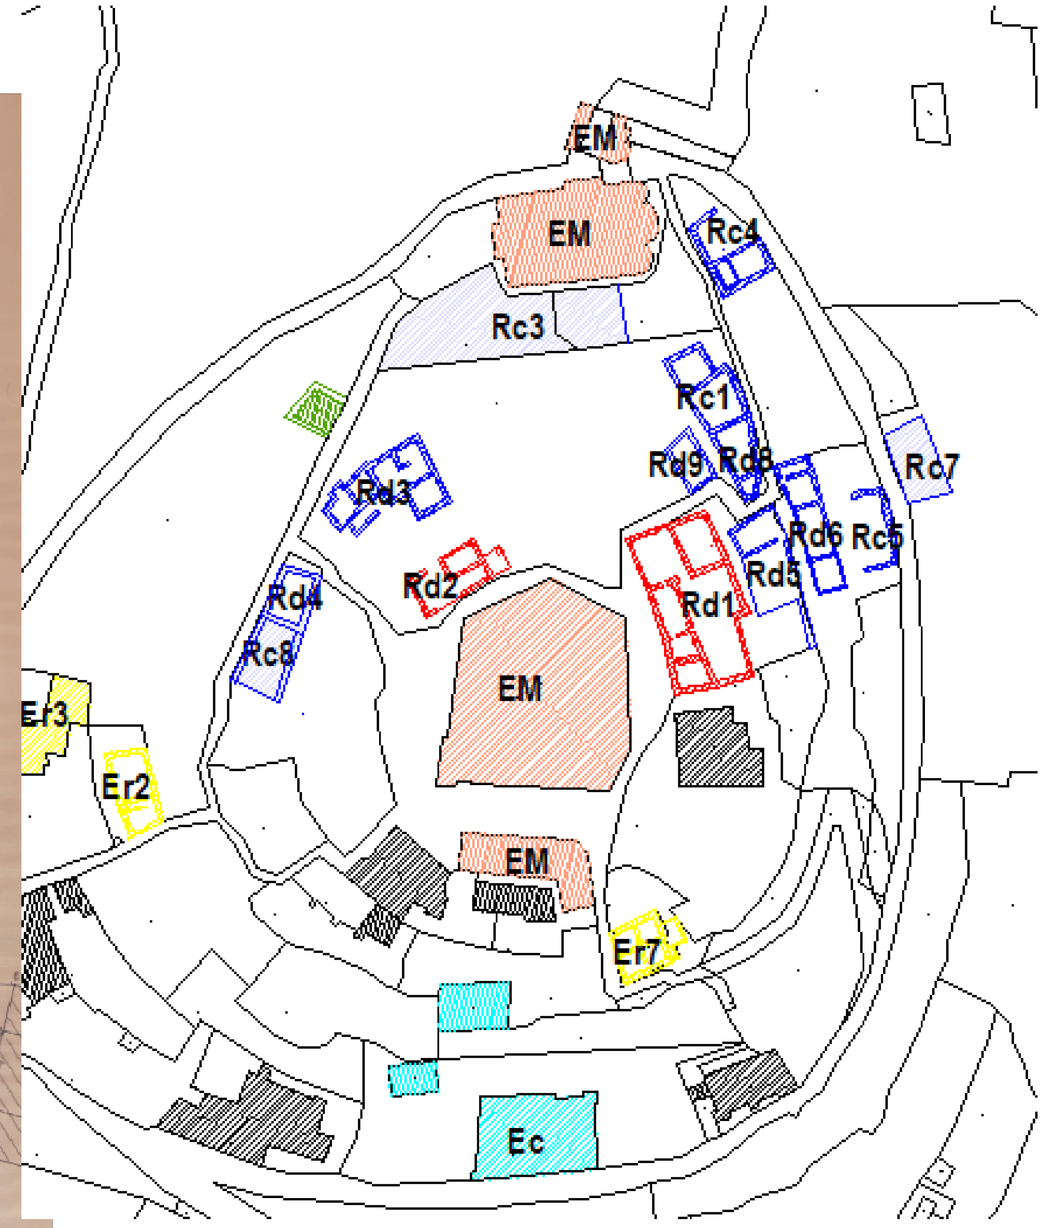

LEGENDA

Rcn Ruderi oggetto di rigenerazione

Finanziato dall'Unione europea NextGenerationEU

MINISTERO DELLA CULTURA

PNRR, MISSIONE 1 - DIGITALIZZAZIONE, INNOVAZIONE, COMPETITIVITÀ E CULTURA, COMPONENT 3 - CULTURA 4.0 (M1C3), MISURA 2 "RIGENERAZIONE DI PICCOLI SITI CULTURALI, PATRIMONIO CULTURALE, RELIGIOSO E RURALE", INVESTIMENTO 2.1: "ATTRATTIVITÀ DEI BORGHI" FINANZIATO DALL'UNIONE EUROPEA - NEXTGENERATIONEU - LINEA DI AZIONE A - PROGETTI PILOTA PER LA RIGENERAZIONE CULTURALE, SOCIALE ED ECONOMICA DEI BORGHI A RISCHIO ABBANDONO E ABBANDONATI - PROGETTO COMUNE DI ANDORA CUP F94F22000110006 "BORGO CASTELLO - RICORDARE IL PASSATO PER COSTRUIRE IL FUTURO (REMEMBER THE PAST TO BUILD THE FUTURE)"

BORGO CASTELLO

ricordare il passato per costruire il futuro

SOGGETTO ATTUATORE

Comune di ANDORA
Via Cavour, 94 - 17051 Marina di Andora SV

PUO ambito di rigenerazione Ns-Ar1 "Borgo Castello"

OGGETTO
STATO ATTUALE
Rilievo altri ruderi Rc

SCALA 1:200
DATA REV.01 - APRILE 2023
PROGETTISTI: arch. Paolo Ghione
arch. Roberta Posanzini
ing. Alice Zanetti

TAV.11