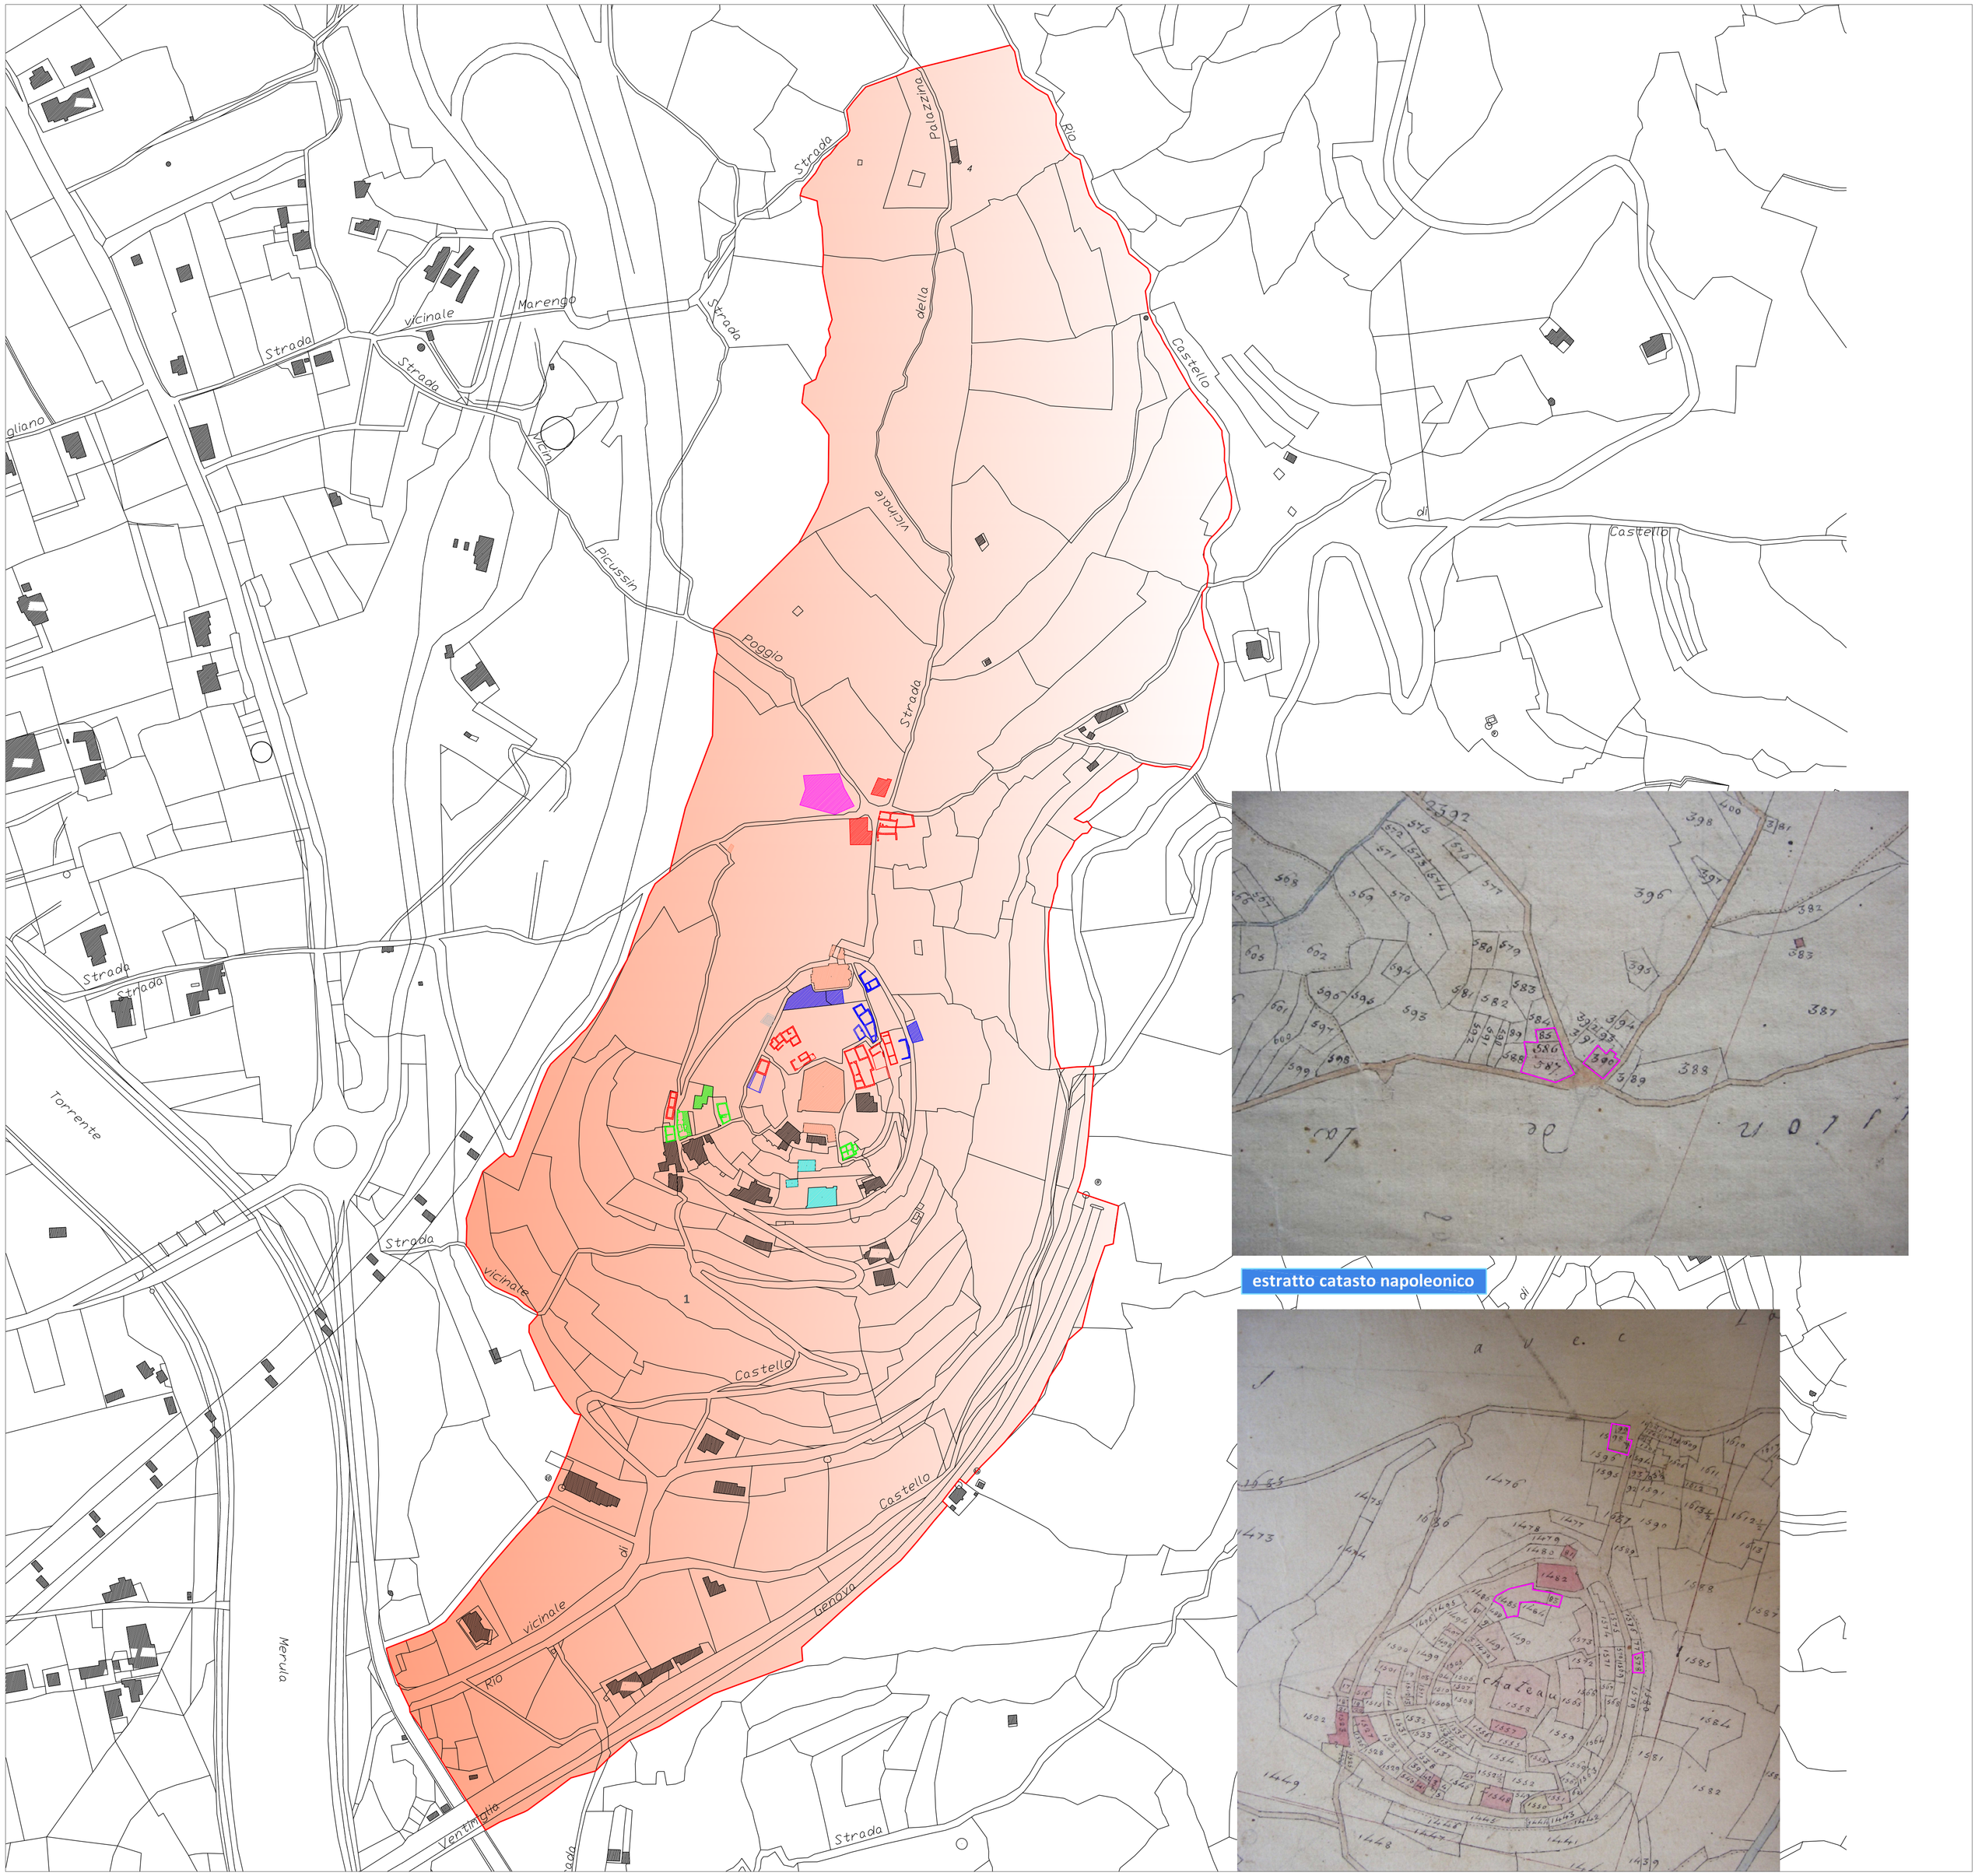


estratto catasto napoleonico

LEGENDA

- Perimetrazione area oggetto di **PUO**
- Ruderi con presenza di più consistenti parti di scatole murarie, di intere pareti o ample porzioni di setti murari
- Ruderi ridotti a poche tracce murarie di poco emergenti al di sopra del piano di campagna e in parte sepolti nel terreno, il cui livello si è alzato nel corso dei secoli
- Ruderi da catasto Napoleonico
- Edifici residenziali
- Edificio commerciale
- Edifici Monumentali

Catasto Napoleonico	anno: 1811	Archivio di Stato di Torino		
cantons triages	***numeros de la section***	***nature des propriétés***	***contenance par parcelle de propriété - imposable***	
Castello	1483	maison rovineé	94	Rc3
Castello	1485	maison rovineé	300	Rc3
Castello	1573	maison rovineé	260	Rd8-Rc1
Tolla	1578	maison rovineé	72	Rc7
Borgo di Castello	1598	maison rovineé		Ed2
Borgo di Castello	1599	maison rovineé (l'Ospedale)		Ed1
Borgo di Castello	586	maison rovineé	148	Ed5
Borgo di Castello	587	maison rovineé	240	Ed5

Finanziato dall'Unione europea NextGenerationEU

MINISTERO DELLA CULTURA

PNRR, MISSIONE 1 - DIGITALIZZAZIONE, INNOVAZIONE, COMPETITIVITÀ E CULTURA, COMPONENT 3 - CULTURA 4.0 (M1C3), MISURA 2 "RIGENERAZIONE DI PICCOLI SITI CULTURALI, PATRIMONIO CULTURALE, RELIGIOSO E RURALE", INVESTIMENTO 2.1: "ATTRATTIVITÀ DEI BORGHI" FINANZIATO DALL'UNIONE EUROPEA - NEXTGENERATIONEU - LINEA DI AZIONE A - PROGETTI PILOTA PER LA RIGENERAZIONE CULTURALE, SOCIALE ED ECONOMICA DEI BORGHI A RISCHIO ABBANDONO E ABBANDONATI - PROGETTO COMUNE DI ANDORA CUP F94F22000110006 "BORGO CASTELLO - RICORDARE IL PASSATO PER COSTRUIRE IL FUTURO (REMEMBER THE PAST TO BUILD THE FUTURE)"

BORGO CASTELLO

ricordare il passato
per costruire il futuro

SOGGETTO ATTUATORE

Comune di ANDORA
Via Cavour, 94 - 17051 Marina di Andora SV

PUO ambito di rigenerazione Ns-Ar1 "Borgo Castello"

OGGETTO

STATO ATTUALE
PLANIMETRIA GENERALE

SCALA 1:2000
DATA REV.01 - APRILE 2023

PROGETTISTI: arch. Paolo Ghione
arch. Roberta Possanzini
ing. Alice Zanetti

TAV.05