
PLANIMETRIA GENERALE

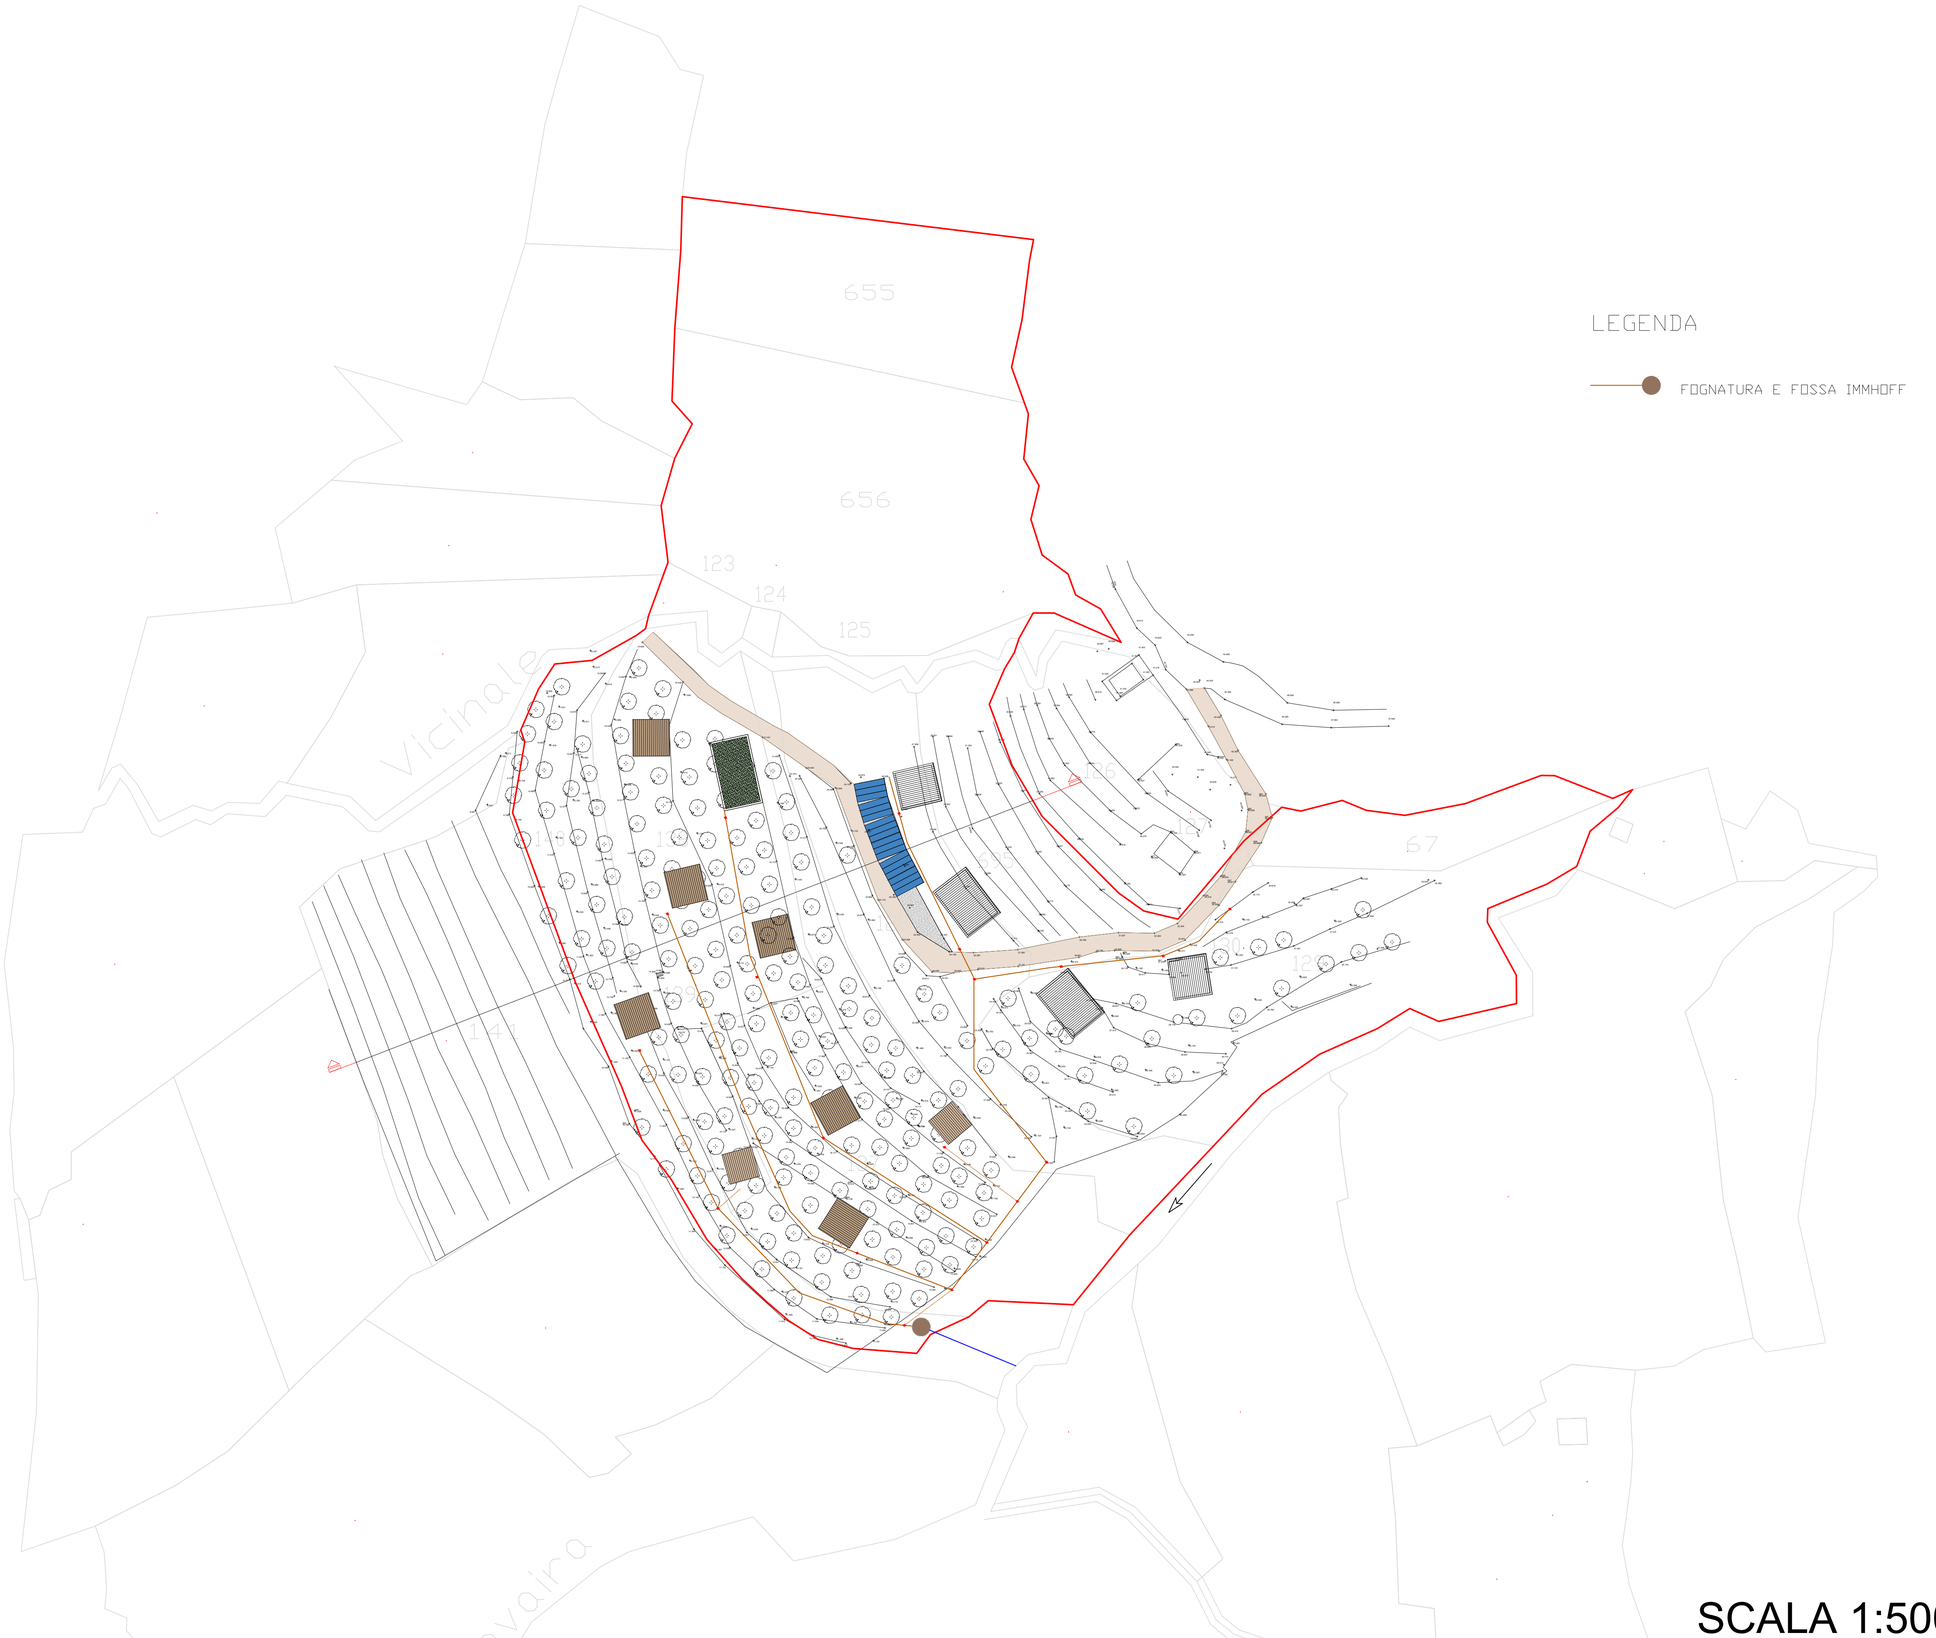

SCALA 1:500

PROVINCIA
DI IMPERIA

COMUNE DI
S BIAGIO
DELLA CIMA



Lovaira Forest

PROGETTO DI REALIZZAZIONE DI UN VILLAGGIO TURISTICO DI UN AGRICAMPEGGIO

OGGETTO :

PLANIMETRIA GENERALE PROGETTO OPERE DI URBANIZZ.NE

SCALA 1:500

IL PROPRIETARIO

ARCH
MASSIMO SALSI

TAVOLA: 08