

MODULO 2 POSTI

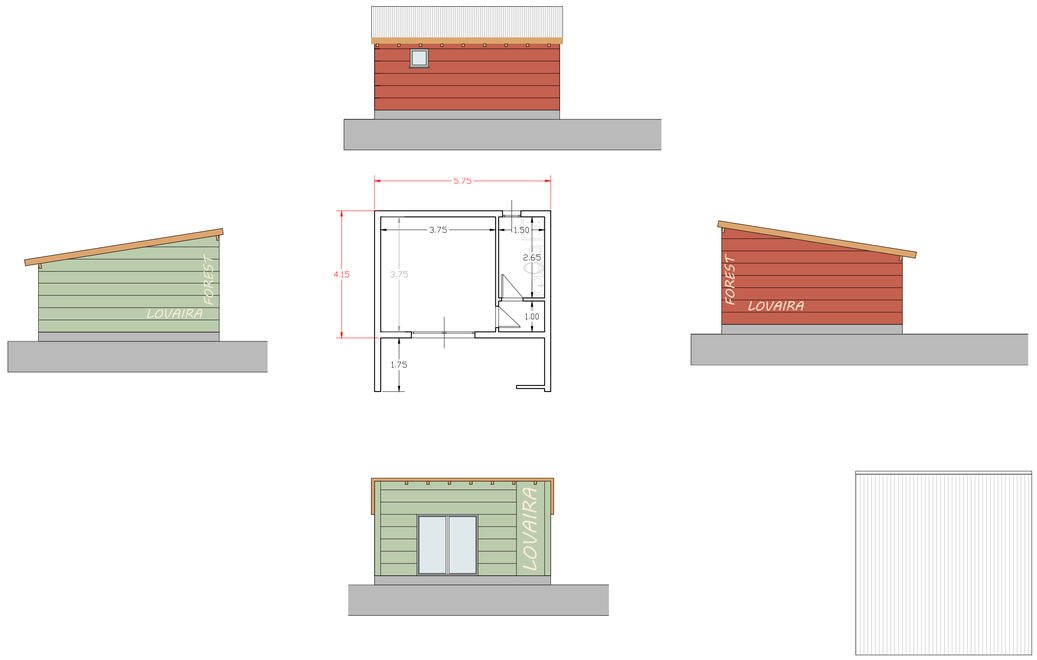

MODULO 4 POSTI

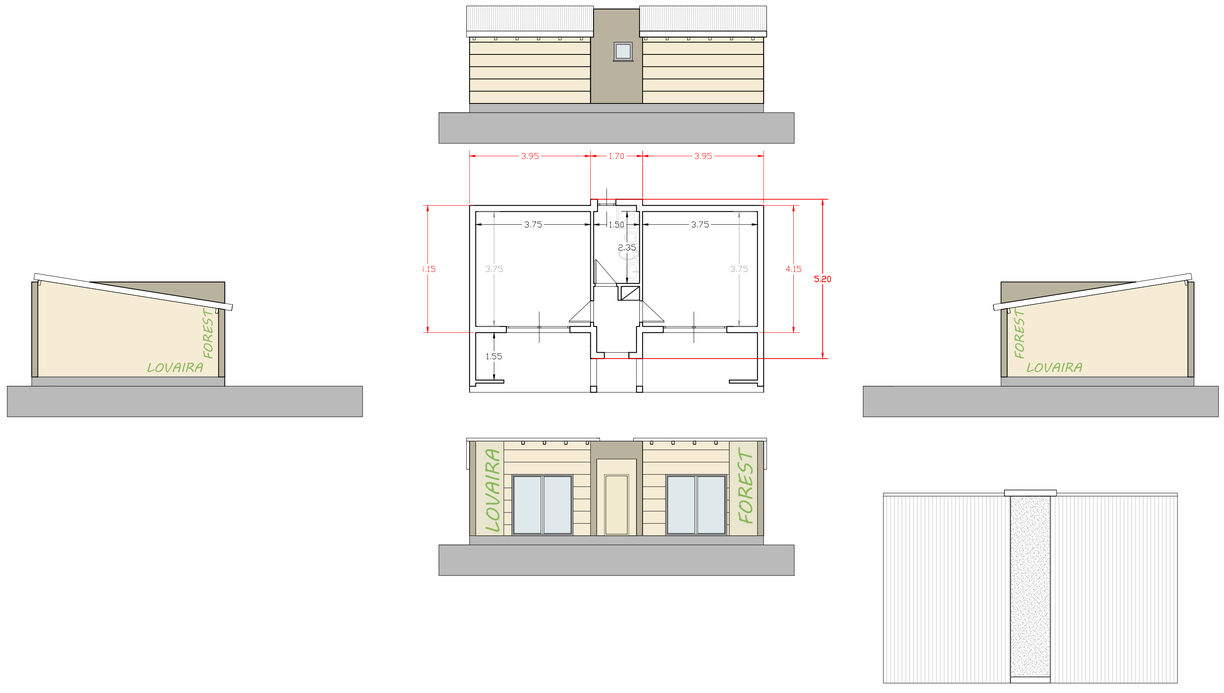

PROVINCIA
DI IMPERIA

COMUNE DI
S BIAGIO
DELLA CIMA



Lovaira Forest

PROGETTO DI REALIZZAZIONE DI UN VILLAGGIO TURISTICO DI UN AGRICAMPEGGIO

OGGETTO :

I MODULI 2 E 4 POSTI

SCALA 1:100

IL PROPRIETARIO

ARCH
MASSIMO SALSI

TAVOLA: 11