particella 1568

particella 91
altra proprietà

particella 105
altra proprietà

particella 1568

particella 106
altra proprietà

particella 1567
altra proprietà

Strada Vicinale

S-01


S-02

confini catastali


N

Planimetria Stato Attuale _ Scala 1:200

Sezione 01 _ Scala 1:200

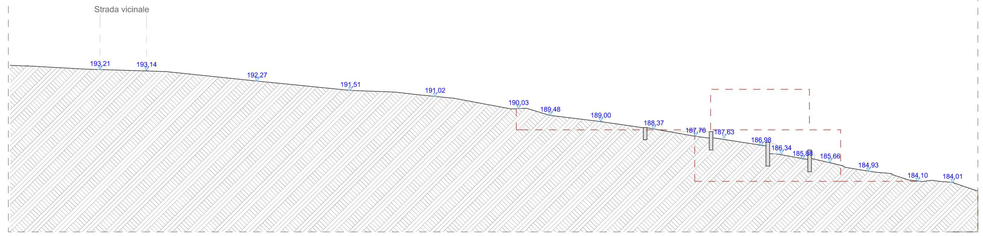

Sezione 02 _ Scala 1:200

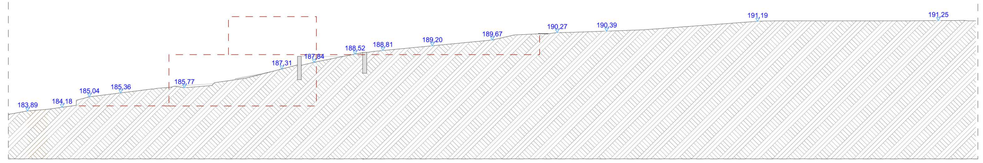

Richiedente
"Azienda Olivicola **Gocce d'Olio**"
Via Lepanto n. 2, Fraz Riva Faraldi
Villa Faraldi (IM), 18016
P.IVA: 01311620080

Arch. Giacomo **De Maestri**

Viale G.Matteotti 17/G
Diano Marina (IM) - 18013
DMSGCM84H27D969I
+393403321760
giacomo.demaestri@archiworldpec.it
Ordine degli Architetti di Genova - n°4099

S.U.A.P. art 10 L.R. 10/12. e ss.mm.ii. per la realizzazione di una struttura ad indirizzo olivicolo eco-sostenibile

Luogo
San Bartolomeo al Mare

tavola **02**

Stato Attuale
planimetria e Sezioni

1:200