
ALLEGATO 1

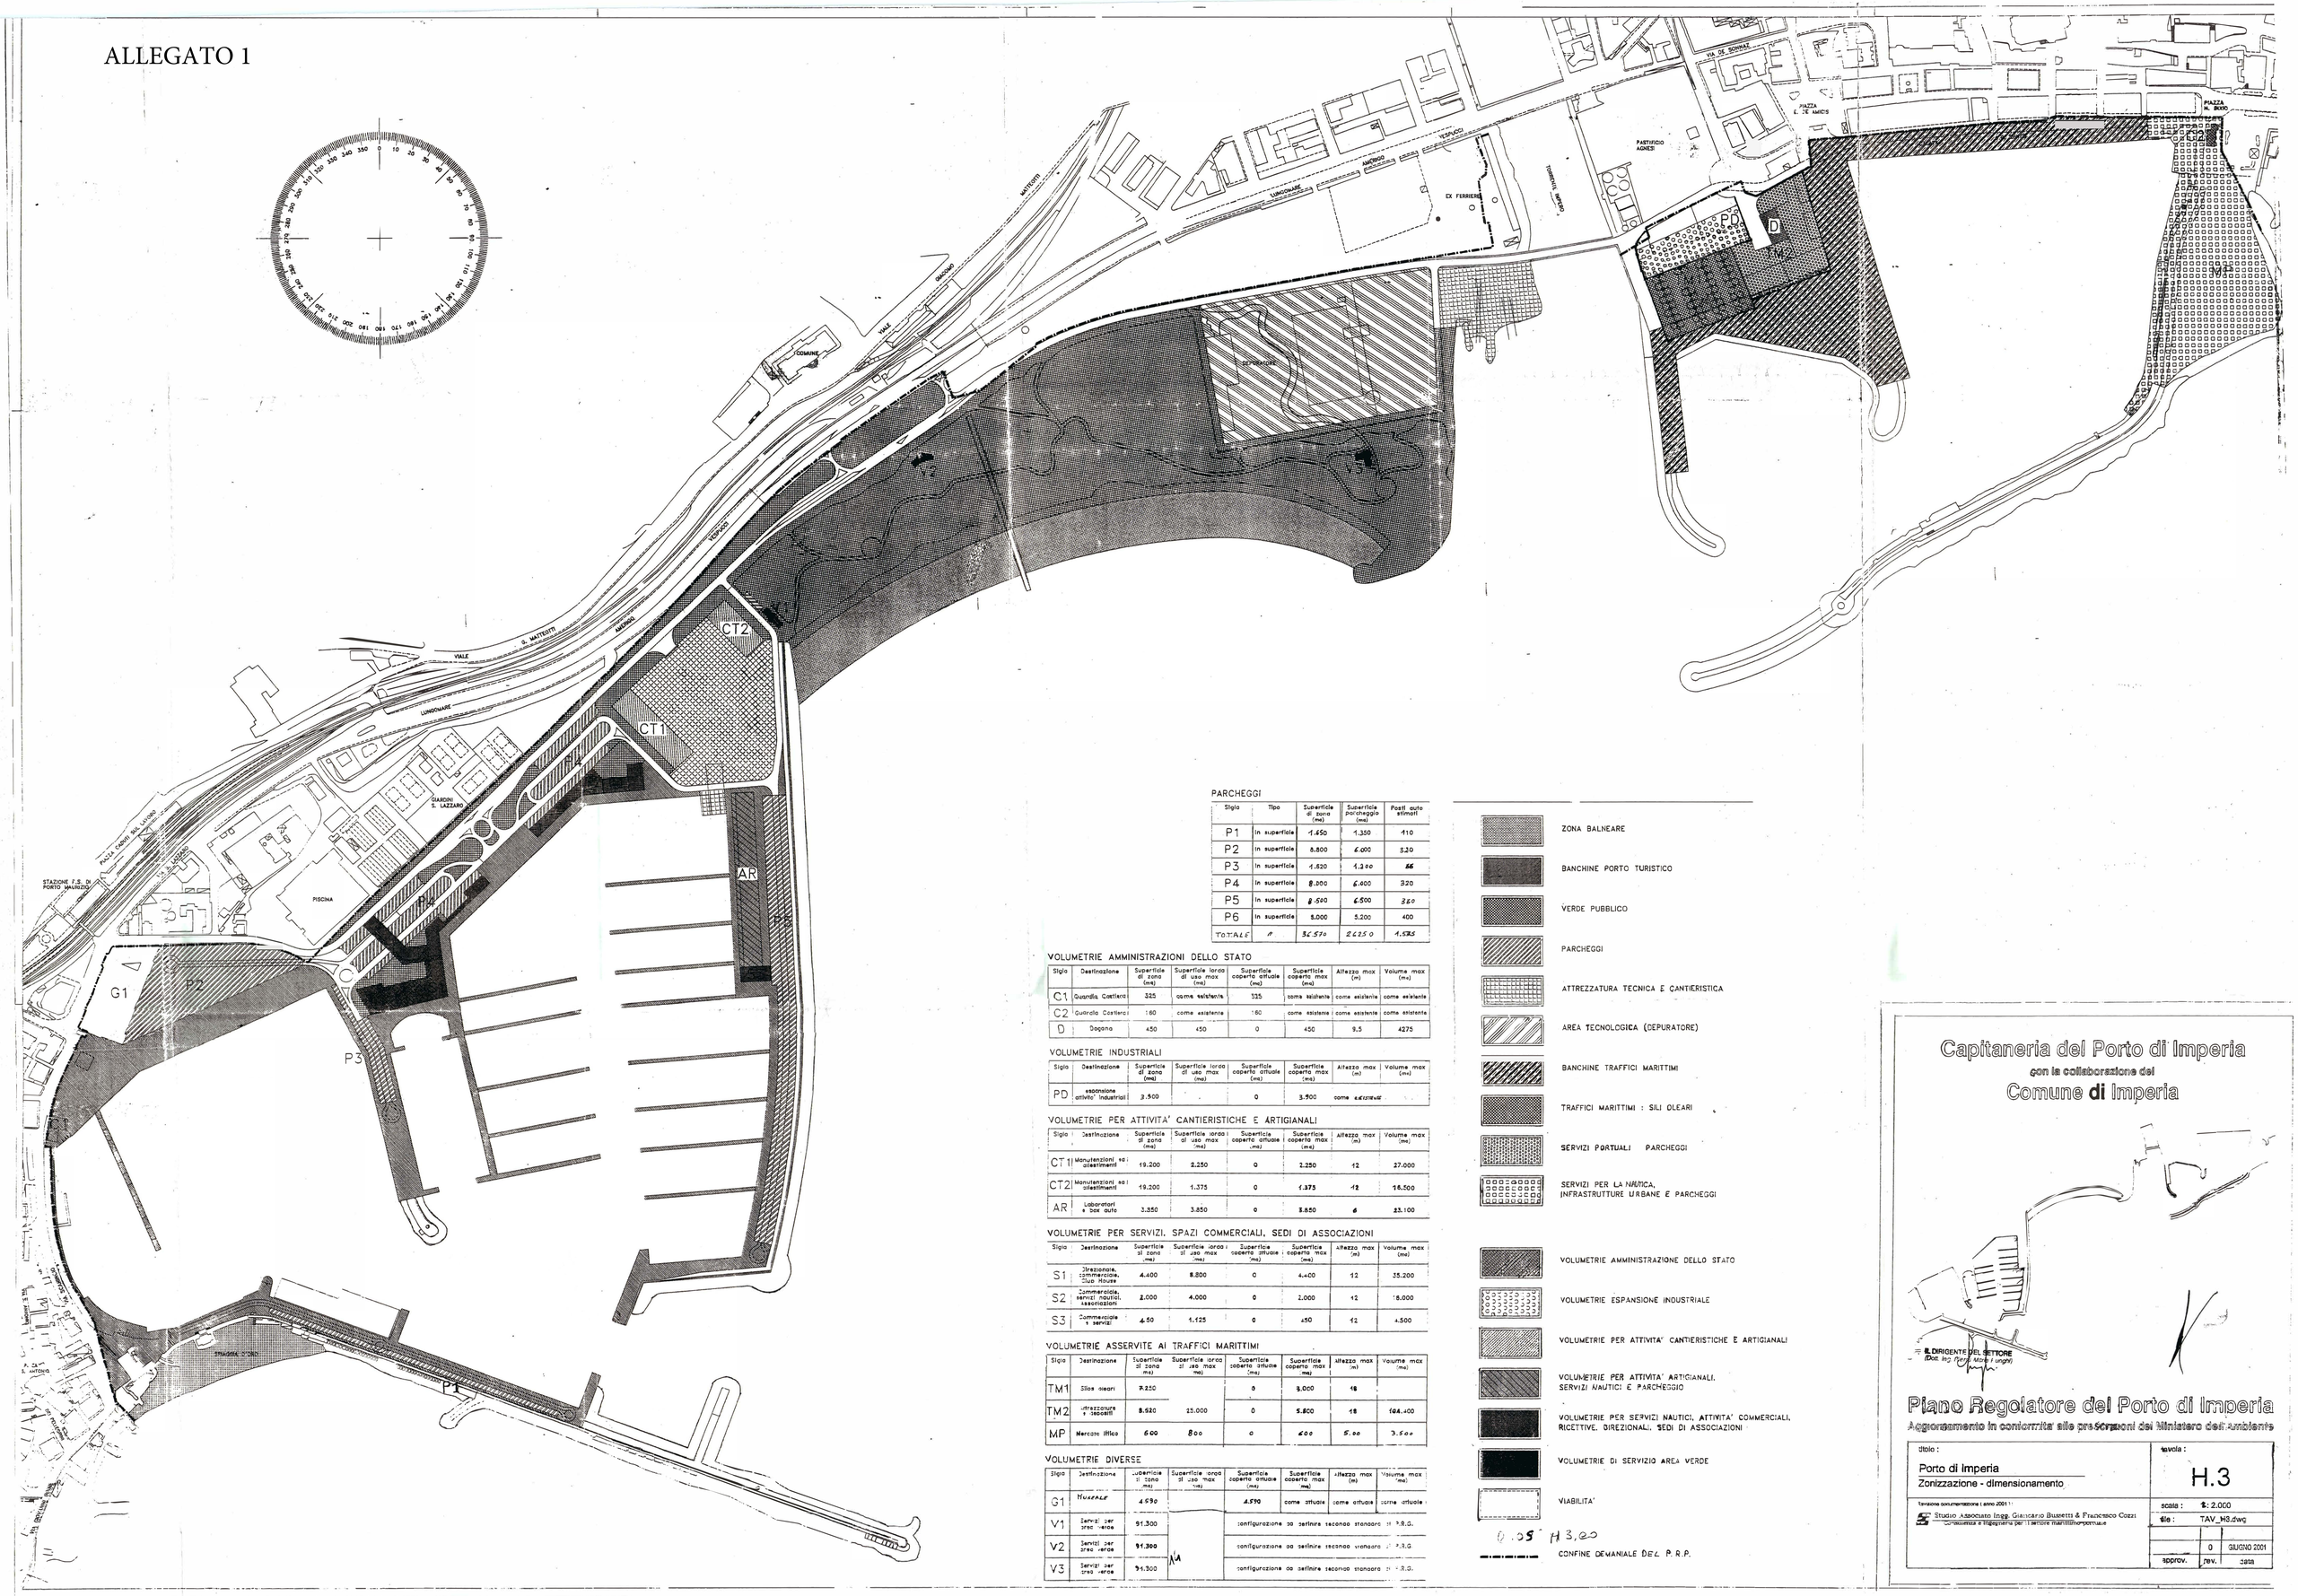

PARCHEGGI

Sigla	Tipo	Superficie di zona (mq)	Superficie parcheggio (mq)	Posti auto stimati
P1	in superficie	1.450	1.350	110
P2	in superficie	8.800	6.000	320
P3	in superficie	1.820	1.200	66
P4	in superficie	8.000	6.400	320
P5	in superficie	8.590	6.500	360
P6	in superficie	8.000	5.200	400
TOTALE	#	36.570	26250	1.576

VOLUMETRIE AMMINISTRAZIONI DELLO STATO

Sigla	Destinazione	Superficie di zona (mq)	Superficie lorda di uso max (mq)	Superficie coperta attuale (mq)	Superficie coperta max (mq)	Altezza max (m)	Volume max (mc)
C1	Guardia Costiera	325	come esistente	335	come esistente	come esistente	come esistente
C2	Guardia Costiera	160	come esistente	160	come esistente	come esistente	come esistente
D	Dogana	450	450	0	450	9,5	4275

VOLUMETRIE INDUSTRIALI

Sigla	Destinazione	Superficie di zona (mq)	Superficie lorda di uso max (mq)	Superficie coperta attuale (mq)	Superficie coperta max (mq)	Altezza max (m)	Volume max (mc)
PD	espansione attività industriali	3.500	-	0	3.500	come esistente	-

VOLUMETRIE PER ATTIVITA' CANTIERISTICHE E ARTIGIANALI

Sigla	Destinazione	Superficie di zona (mq)	Superficie lorda di uso max (mq)	Superficie coperta attuale (mq)	Superficie coperta max (mq)	Altezza max (m)	Volume max (mc)
CT1	Manutenzioni ed allestimenti	19.200	2.250	0	2.250	12	27.000
CT2	Manutenzioni ed allestimenti	19.200	1.375	0	1.375	12	16.500
AR	Laboratori e box auto	3.850	3.850	0	3.850	6	23.100

VOLUMETRIE PER SERVIZI, SPAZI COMMERCIALI, SEDI DI ASSOCIAZIONI

Sigla	Destinazione	Superficie di zona (mq)	Superficie lorda di uso max (mq)	Superficie coperta attuale (mq)	Superficie coperta max (mq)	Altezza max (m)	Volume max (mc)
S1	Direzionale, commerciale, Club House	4.400	8.800	0	4.400	12	35.200
S2	Commerciali, servizi nautici, associazioni	2.000	4.000	0	2.000	12	16.000
S3	Commerciale e servizi	450	1.125	0	450	12	4.500

VOLUMETRIE ASSERVITE AI TRAFFICI MARITTIMI

Sigla	Destinazione	Superficie di zona (mq)	Superficie lorda di uso max (mq)	Superficie coperta attuale (mq)	Superficie coperta max (mq)	Altezza max (m)	Volume max (mc)
TM1	Silos oleari	9.250		0	8.000	18	
TM2	Attrezzature e depositi	8.620	25.000	0	5.800	18	104.400
MP	Mercato ittico	600	800	0	600	5,00	3.500

VOLUMETRIE DIVERSE

Sigla	Destinazione	Superficie di zona (mq)	Superficie lorda di uso max (mq)	Superficie coperta attuale (mq)	Superficie coperta max (mq)	Altezza max (m)	Volume max (mc)
G1	Mussale	4.590		4.590	come attuale	come attuale	come attuale
V1	Servizi per area verde	91.300		configurazione da definire secondo standard di P.R.G.			
V2	Servizi per area verde	91.300		configurazione da definire secondo standard di P.R.G.			
V3	Servizi per area verde	94.300		configurazione da definire secondo standard di P.R.G.			

ZONA BALNEARE

BANCHINE PORTO TURISTICO

VERDE PUBBLICO

PARCHEGGI

ATTREZZATURA TECNICA E CANTIERISTICA

AREA TECNOLOGICA (DEPURATORE)

BANCHINE TRAFFICI MARITTIMI

TRAFFICI MARITTIMI : SILI OLEARI

SERVIZI PORTUALI PARCHEGGI

SERVIZI PER LA NAUTICA, INFRASTRUTTURE URBANE E PARCHEGGI

VOLUMETRIE AMMINISTRAZIONE DELLO STATO

VOLUMETRIE ESPANSIONE INDUSTRIALE

VOLUMETRIE PER ATTIVITA' CANTIERISTICHE E ARTIGIANALI

VOLUMETRIE PER ATTIVITA' ARTIGIANALI, SERVIZI NAUTICI E PARCHEGGIO

VOLUMETRIE PER SERVIZI NAUTICI, ATTIVITA' COMMERCIALI, RICETTIVE, DIREZIONALI, SEDI DI ASSOCIAZIONI

VOLUMETRIE DI SERVIZIO AREA VERDE

VIABILITA'

0.05 H3,20

CONFINE DEMANIALE DEL P.R.P.

Capitaneria del Porto di Imperia

con la collaborazione del

Comune di Imperia

IL DIRIGENTE DEL SETTORE
(Dott. Ing. Piero Maria Lingeri)

Piano Regolatore del Porto di Imperia

Aggiornamento in conformità alle prescrizioni del Ministero dell'Ambiente

titolo :
Porto di Imperia
Zonizzazione - dimensionamento

tavola :
H.3

redazione documentazione : anno 2001 :
Studio Associato Ingg. Giancarlo Bussetti & Francesco Cozzi
Consulenza e Ingegneria per il settore marittimo-portuale

scala : 1: 2.000
file : TAV_H3.dwg

approv.	0 rev.	GIUGNO 2001 data