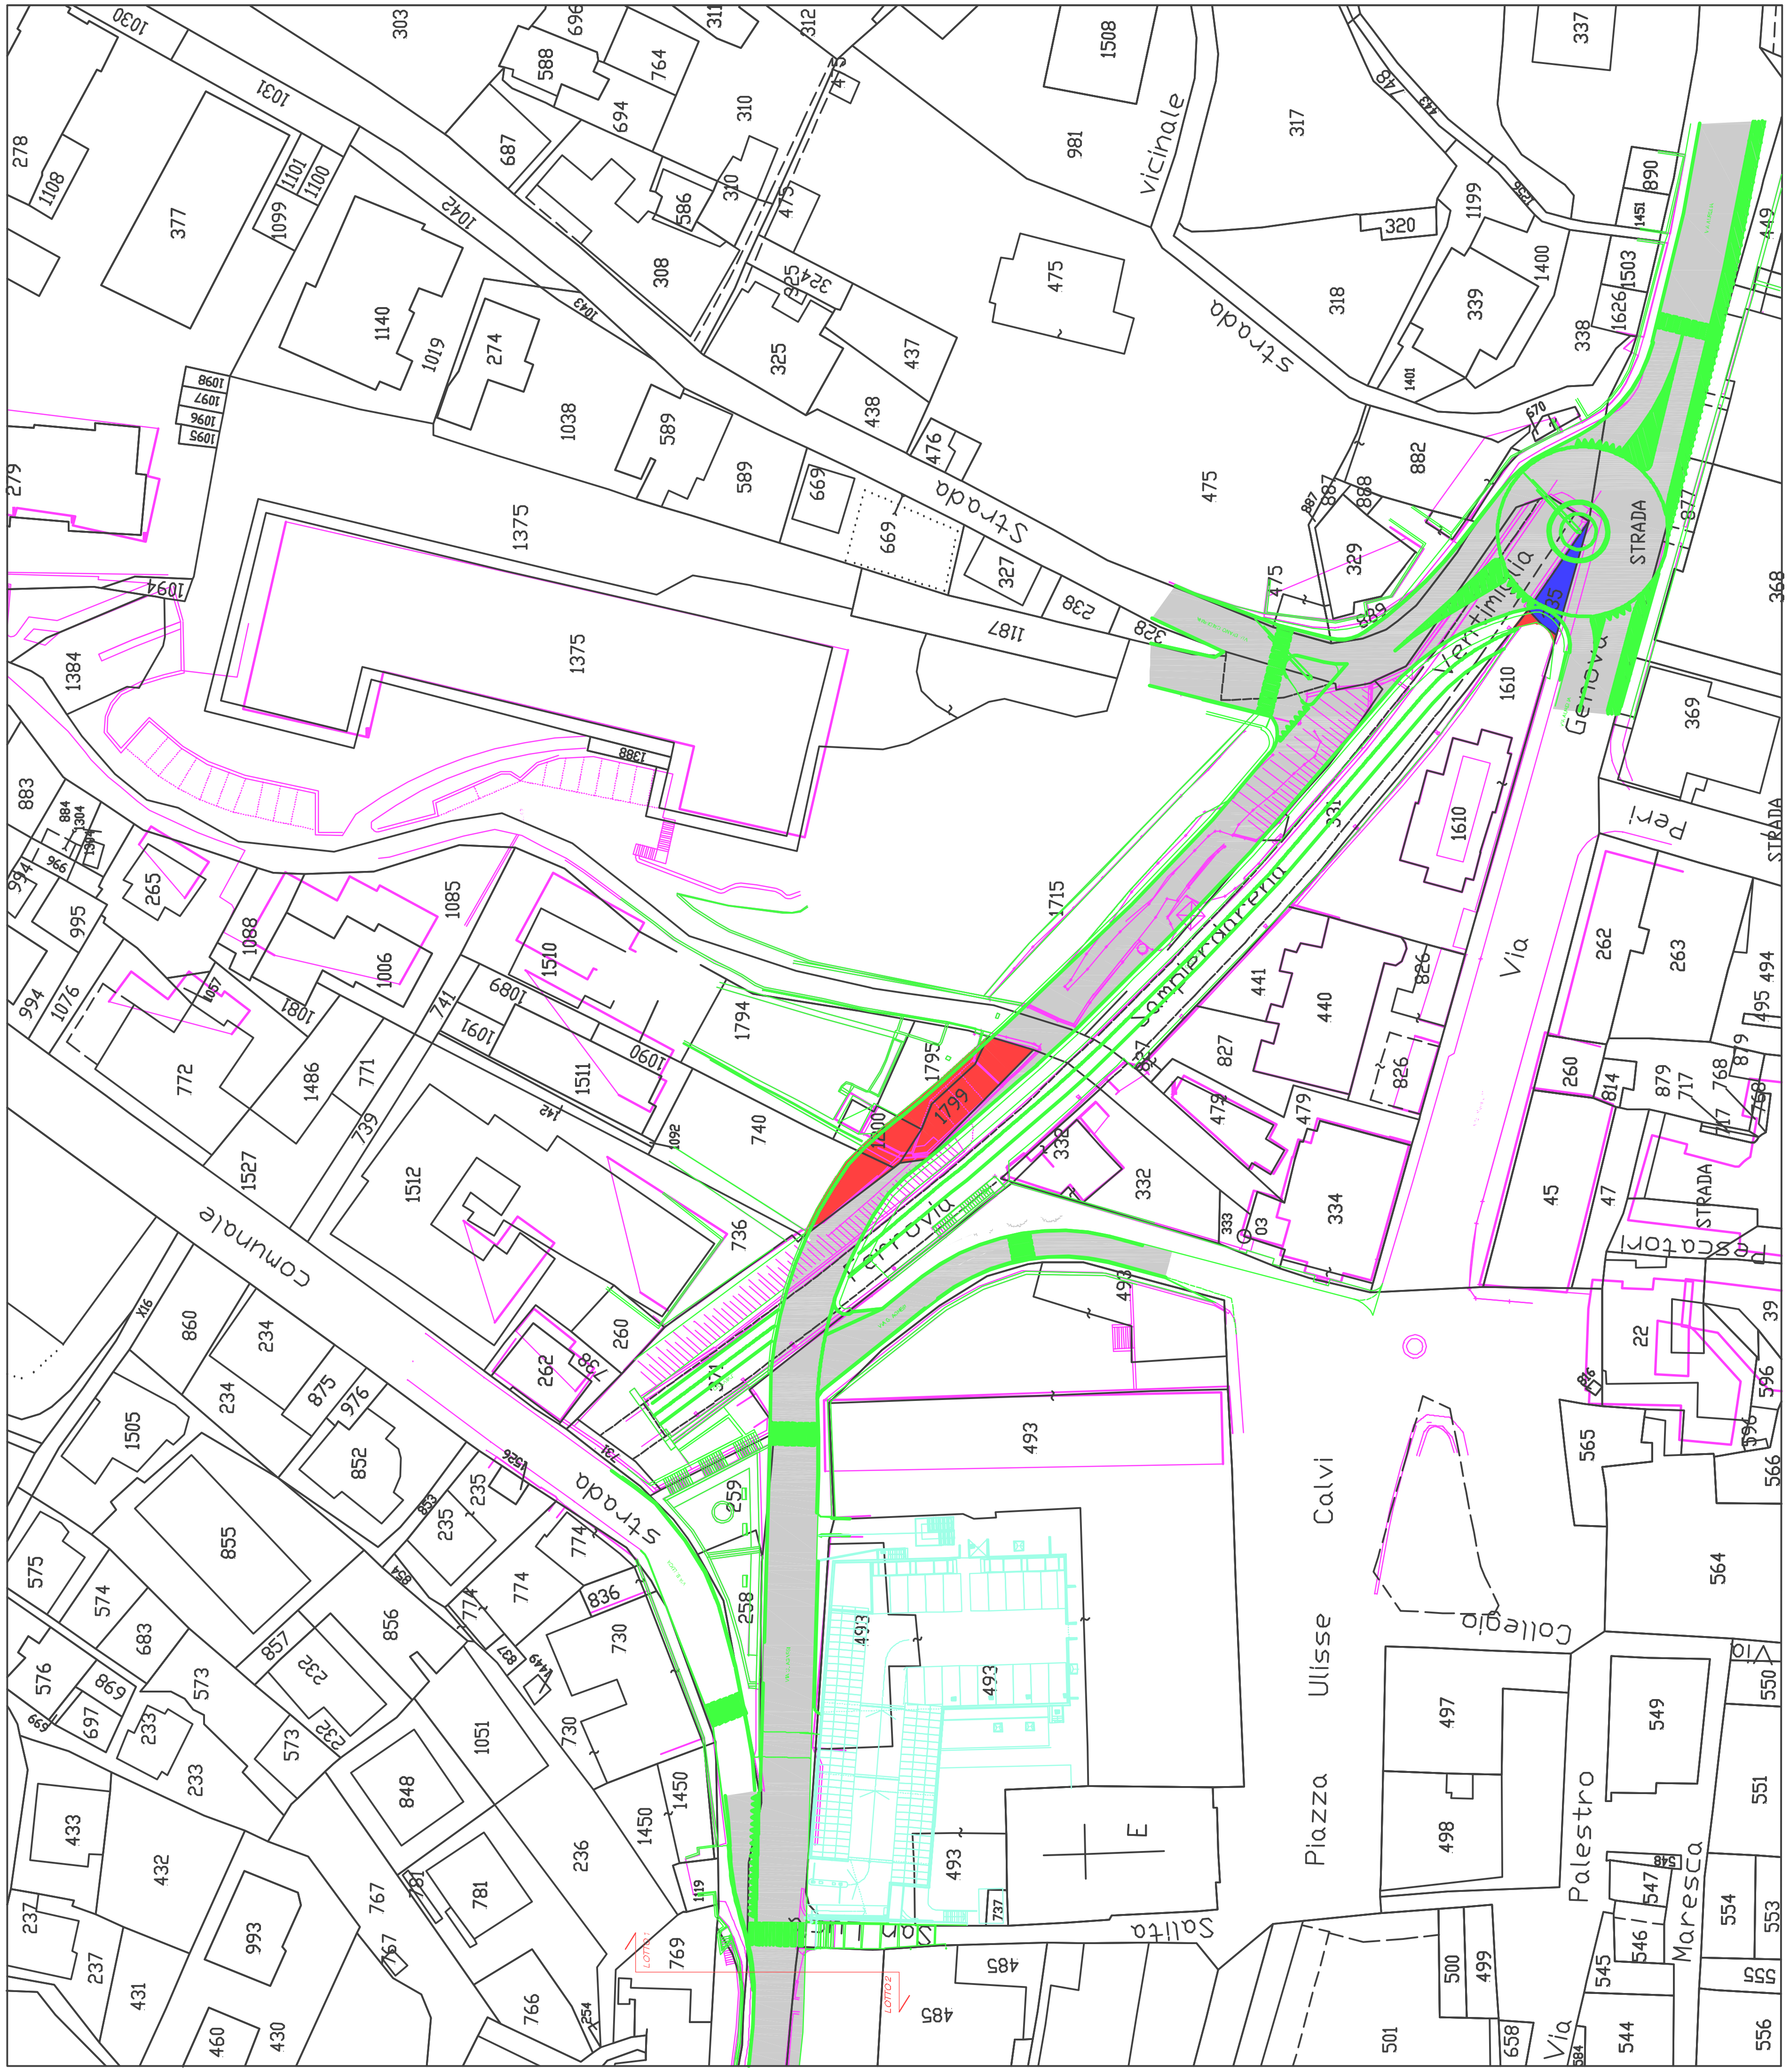


PIANO PARTICELLARE DI ESPROPRIO "LOTTO 1":

MAPPALE	INTESTAZIONE	MQ. TOTALI	MQ. OCCUPATI	PORZIONE PRIVATA CON USO PUBBLICO
	ON. FOGLIO 7			
335	Comune di Imperia - *oneri* Grasso Gregorio - *oneri*	41	41	(aiuola /già uso pubblico)
1610 sub. 22	Gugieri Maria Caterina – *usuf. 1/1* Martini Paolo – *nuda prop.1/1*	a cat. urbano corte di alloggio	5	
1795	Grassini Laura – *prop. 1/4* Sibilla Fabrizio – *prop. 1/4* Penna Lucia – *prop. 1/2*	113	31	
1799 sub. 1	Grassini Laura – *prop. 1/2* Sibilla Fabrizio – *prop. 1/2* (area urbana F/1)	21	21	
1799 sub. 2	Grassini Laura – *prop. 1/2* Sibilla Fabrizio – *prop. 1/2* (posto auto C/6)	14	14	
1799 sub. 3	Grassini Laura – *prop. 1/2* Sibilla Fabrizio – *prop. 1/2* (posto auto C/6)	14	14	
1799 sub. 4	Grassini Laura – *prop. 1/2* Sibilla Fabrizio – *prop. 1/2* (posto auto C/6)	16	16	
1799 sub. 5	Grassini Laura – *prop. 1/2* Sibilla Fabrizio – *prop. 1/2* (area urbana F/1)	35	35	
1200	Penna Lucia – *1/2 bene personale* Penna Lucia – *prop. 1/2*	71	34	
740	Amoretti Annita – *usufr. Parziale* Ass. Operaia Mutuo Soccorso – *propr.*	423	47	

LEGENDA:

- AREA PRIVATA DA ESPROPRIARE
- AREA PRIVATA GIA SEDE STRADALE/ MARCIAPIEDE/O COMUNQUE AREA OGGETTO DI SERVITU PUBBLICA ULTRA VENTENNALE
- RILIEVO STATO ATTUALE DEI LUOGHI
- TRACCIATO IN PROGETTO
- INTERVENTI IN CORSO DI REALIZZAZIONE NON OGGETTO DEL PRESENTE PROGETTO

COMUNE DI IMPERIA

Provincia di Imperia

OGGETTO: PFTE: "MIGLIORAMENTO ALLA VIABILITÀ E MESSA IN SICUREZZA STRADALE DI VIA AGNESI VIA SERRATI VIA AURELIA VIA S. LUCIA VIA MAGENTA E VIA DIANO CALDERINA"

LOTTO 1 - CUP: D51B23000020002 LOTTO 2 - CUP: D51B23000030006

Ing. Gian Claudio Papone
ingpapone@gmail.com - cell. 335.76.04.453
Ach. Riccardo Torello
ng.studio.associato@gmail.com - cell. 355.45.78.60
Via Manuel Belgrano n°4 -18100 Imperia
studiong@pec.it

PROGETTAZIONE ARCHITETTONICA
COORDINAMENTO PRESTAZIONI SPECIALISTICHE
(ARCH)

Geom. Roberto Bonura
P.zza Dante 1, Imperia - cell. 349.19.97.714
email: r.bonura@hotmail.it
pec: roberto.bonura@geopec.it

PIANO PARTICELLARE ESPROPRI
(ESP)

PIANO PARTICELLARE ESPROPRI

LOTTO 1

COMMITTENTE: AMM.NE COMUNALE DI IMPERIA
RUP: ING. FILIPPO CORIO

TIMBRO E FIRMA:

TIMBRO E FIRMA:

OGGETTO:

Inquadramento generale piano particellare di esproprio "Lotto 1" Scala 1:500

CONFERENZA DEI SERVIZI 23/07/2024
VERSIONE - DATA
2 - 23/07/2024

N. TAV.

ESP- 01