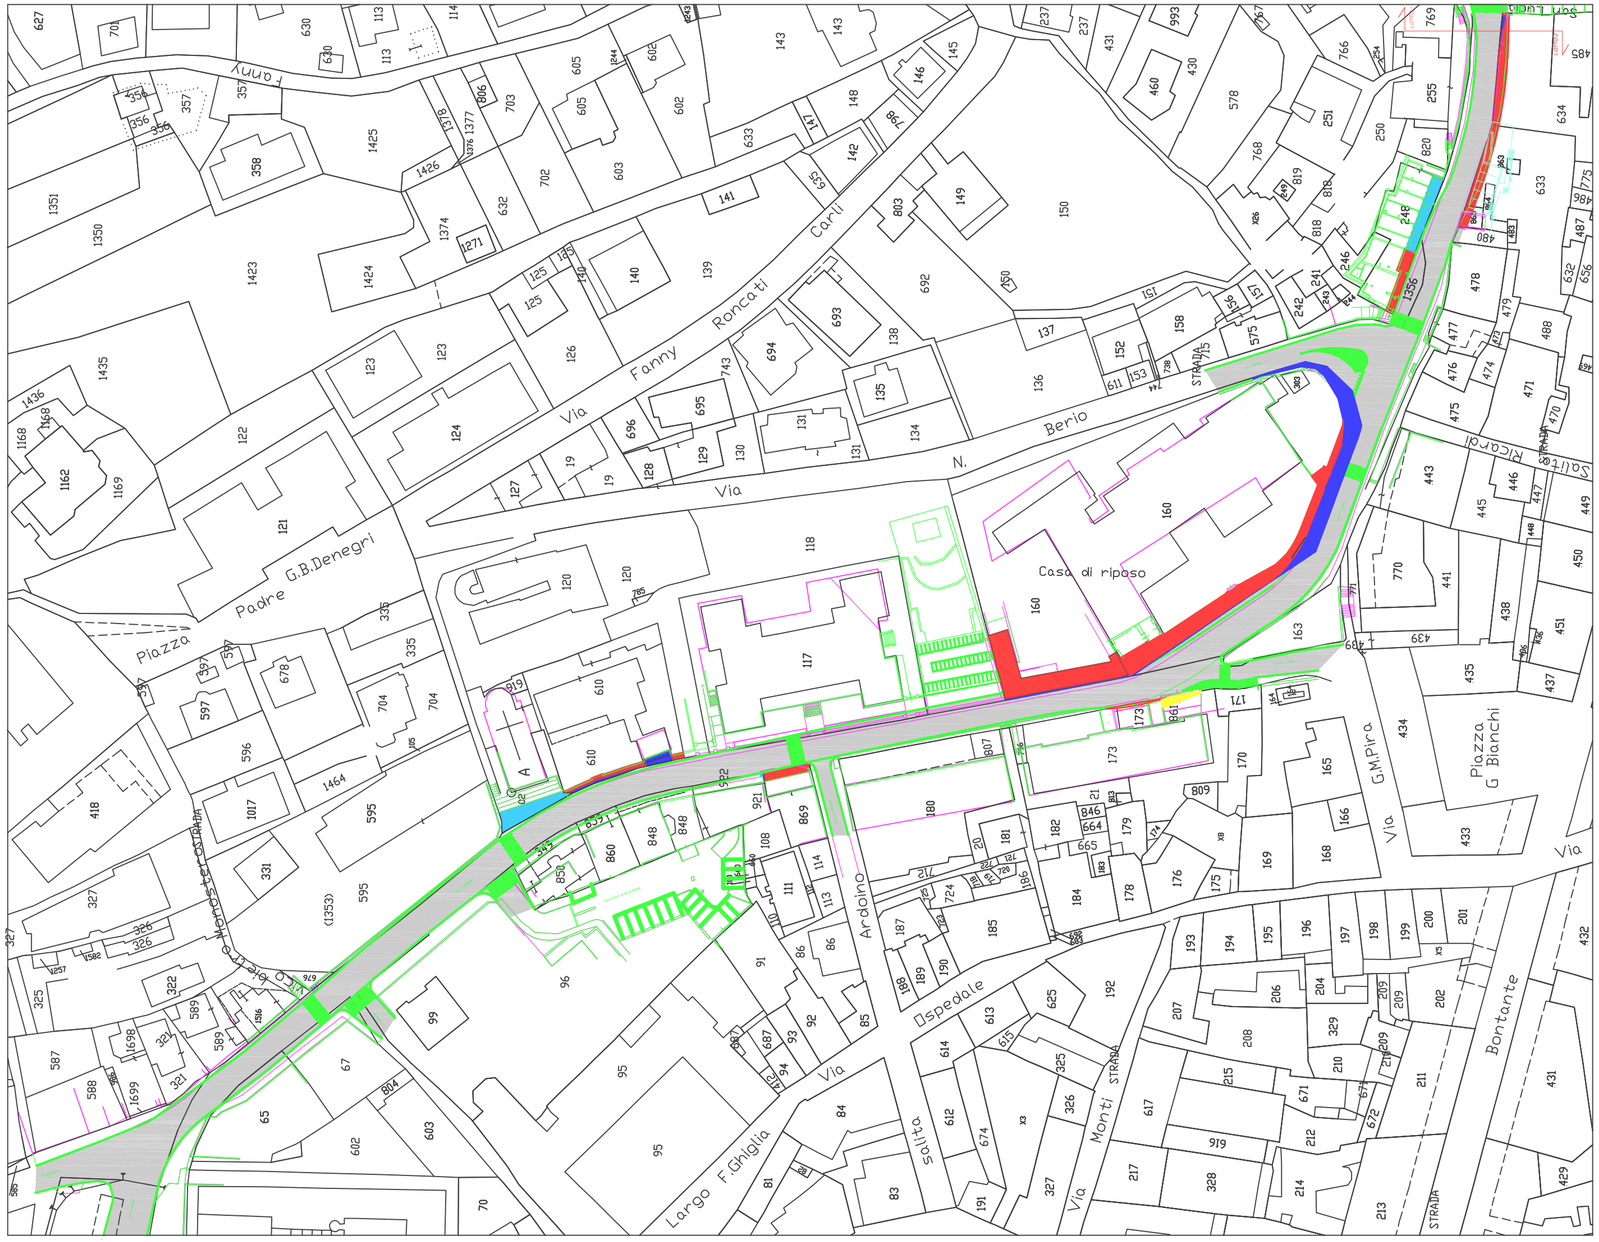


PIANO PARTICELLARE DI ESPROPRIO "LOTTO 2":

MAPPALE	INTESTAZIONE	MQ. TOTALI	MQ. OCCUPATI	PORZIONE PRIVATA CON USO PUBBLICO
	ON. FOGLIO 5			
634	"Piazzale" senza intestazione accesso a fabb. mapp. 485 di proprietà Provincia di Gesù Maria dell'Ordine dei minimi - *propr. 1000/1000*	658	53	3 (già sede stradale)
633	Vietti Anna – *prop. 1/1*	664	34	
865	Vietti Anna – *prop. 1/1* (garage c/6)	20	2	
248 sub. 2	Abbo Edda – *propr. 1/2* Pellegrino Bartolomeo – *propr. 1/2* (negozio C/1)	81	Porzione di immobile 18	
248 sub. 3	Immobiliare Desimoni s.s. – *propr. 1/1* (negozio C/1)	67	Porzione di immobile 17	
248 sub. 4	Coloretti Alberto – *propr. 1/1* (box C/6)		(fabbricato urbano con corte)	Porzione di portico oggetto di servitù pubblica (no frazionamento no esproprio) da formalizzare mediante atto/scrittura bonaria
248 sub. 5	Languasco Romualda – *propr. 750/1000* Sertorio Maria Grazia – *propr. 250/1000* (box C/6)		(fabbricato urbano con corte)	Porzione di portico oggetto di servitù pubblica (no frazionamento no esproprio) da formalizzare mediante atto/scrittura bonaria
248 sub. 6	Lotti Miria – *propr. 1/1* (box C/6)		(fabbricato urbano con corte)	Porzione di portico oggetto di servitù pubblica (no frazionamento no esproprio) da formalizzare mediante atto/scrittura bonaria
248 sub. 7	Marengo Caterina - *propr. 4/6* Rocca Anna - *propr. 1/6* Rocca Carlo - *propr. 1/6* (box C/6)		(fabbricato urbano con corte)	Porzione di portico oggetto di servitù pubblica (no frazionamento no esproprio) da formalizzare mediante atto/scrittura bonaria
248 sub. 8	Iovine Mario – *propr. 1/1* (box C/6)		(fabbricato urbano con corte)	Porzione di portico oggetto di servitù pubblica (no frazionamento no esproprio) da formalizzare mediante atto/scrittura bonaria
248 sub. 9	Cirillo Daniela – *propr. 1/2* *Panza Carmine– propr. 1/2* (box C/6)		(fabbricato urbano con corte)	Porzione di portico oggetto di servitù pubblica (no frazionamento no esproprio) da formalizzare mediante atto/scrittura bonaria
953	Casa di riposo pens. Imperia - *propr. 1/1*	116	6	110 (già sede stradale/marciapiede)
955	Ente urbano senza intestatario, in visura storica ex 160 – 954 intestato Casa di riposo pens. Imperia - *propr. 1/1*	13	1	12 (già sede stradale/marciapiede)
958	Casa di riposo pens. Imperia - *propr. 1/1*	57	6	51 (già sede stradale/marciapiede)
160 sub. 1	Casa di riposo pens. Imperia - *propr. 1/1*	-	345 (corte) 54 (fabbricato)	17 (già sede stradale/marciapiede)
861	Condominio (via Agnesi civ n° 64) *Amministratrice sig.ra Cristina Anselmi*	346	6 (contropparete muro x allargamento strada) + realizzazione passerella in proiezione 13	
173	Condominio (Via Agnesi civ n° 64) *Amministratrice sig.ra Cristina Anselmi*	639	1 (contropparete muro x allargamento strada)	
869	Condominio (Via Agnesi civ n° 30) *Amministratore sig. Michele Parisi* Individuato nelle planimetrie catastali come area condominiale	65	23	
922	"Piazzale" senza intestazione deriva da mapp.le ex 107 intestato a Viano Massimo (condominio)		1	(già sede stradale/marciapiede)
610	Parrocchia San Giovanni Battista - *prop. 1/1* (fabbricato cat. B/1 accesso atti)	-	25	21 (già sede stradale/marciapiede)
A	Parrocchia San Giovanni Battista - *prop. 1/1* (fabbricato cat. E/7 accesso atti)	-	9 allargamento marciapiede	53 (sede stradale/marciapiede/parte aiuola da demolire) oggetto di servitù pubblica da formalizzare mediante atto/scrittura bonaria

- = PORZIONE A PROGETTO IN PROIEZIONE DA FORMALIZZARE MEDIANTE ATTO/SCRITTURA BONARIA (NO FRAZIONAMENTO, NO ESPROPRIO)
- = PORZIONE DI MARCIAPIEDE PRIVATO, OGGETTO DI SERVITU' PUBBLICA DI PASSAGGIO, DA FORMALIZZARE MEDIANTE ATTO/SCRITTURA BONARIA (NO FRAZIONAMENTO, NO ESPROPRIO)
- = AREA PRIVATA DA ESPROPRIARE
- = AREA PRIVATA GIA' SEDE STRADALE/MARCIAPIEDE/O COMUNQUE AREA OGGETTO DI SERVITU' PUBBLICA ULTRA VENTENNALE
- = RILIEVO STATO ATTUALE DEI LUOGHI
- = TRACCIATO IN PROGETTO
- = INTERVENTI IN CORSO DI REALIZZAZIONE NON OGGETTO DEL PRESENTE PROGETTO

COMUNE DI IMPERIA

Provincia di Imperia

OGGETTO: PFTE: "MIGLIORAMENTO ALLA VIABILITÀ E MESSA IN SICUREZZA STRADALE DI VIA AGNESI VIA SERRATI VIA AURELIA VIA S. LUCIA VIA MAGENTA E VIA DIANO CALDERINA"

LOTTO 1 - CUP: D51B23000020002 LOTTO 2 - CUP: D51B23000030006

Ing. Gian Claudio Papone
ingpapone@gmail.com - cell. 335.76.04.453
Arch. Riccardo Tomilo
ing.studioassociato@gmail.com - cell. 355.45.78.60
Via Manuel Blasco n°4 - 18100 Imperia
studioing@pec.it

PROGETTAZIONE ARCHITETTONICA COORDINAMENTO PRESTAZIONI SPECIALISTICHE (ARCH)

Geom. Roberto Bonura
P.zza Dante 1, Imperia - cell. 349.19.97.714
email: r.bonura@tiscali.it
pec: roberto.bonura@geopec.it

PIANO PARTICELLARE ESPROPRI (ESP)

PIANO PARTICELLARE ESPROPRI

LOTTO 2

COMMITTENTE: AMM.NE COMUNALE DI IMPERIA
RUP: ING. FILIPPO CORIO

TIMBRO E FIRMA:

TIMBRO E FIRMA:

OGGETTO:

Inquadramento generale piano particellare di esproprio "Lotto 2" Scala 1:500

CONFERENZA DEI SERVIZI 23/07/2024

1 = 0.5	0 = 0.0
2 = 23/07/2024	
AL TAV.	

ESP- 05